

- - - võistluse raja trass
R liikluse reguleerija
70 olemasolev liikluse märk
50 paigaldatav liikluse märk

Märkused:

- Ajutiste liikluse märkidena kasutada II suurusgrupi märke, kaetud II klassi kilega

Lõunaliiklus OÜ

Turu 63, Tartu

Tel. 524 8400

lounaliiklus@gmail.com

Projekteeris:

I. Vähi

Tegevusloa

nr 1-0122

AJUTINE LIIKLUSKEEM

Asukoht: tee 18158 Holvandi-Partsi km 1,4-6 ja tee 18169 Parts-Timo km 0-1


Üritus: Kestvusratsutamisvõistlus

Liikluskorralduse eest vastutav isik:

Merily Järveots

Tööde algus: 18.07 kell 06:00

Tööde lõpp: 18.07 kell 20:00

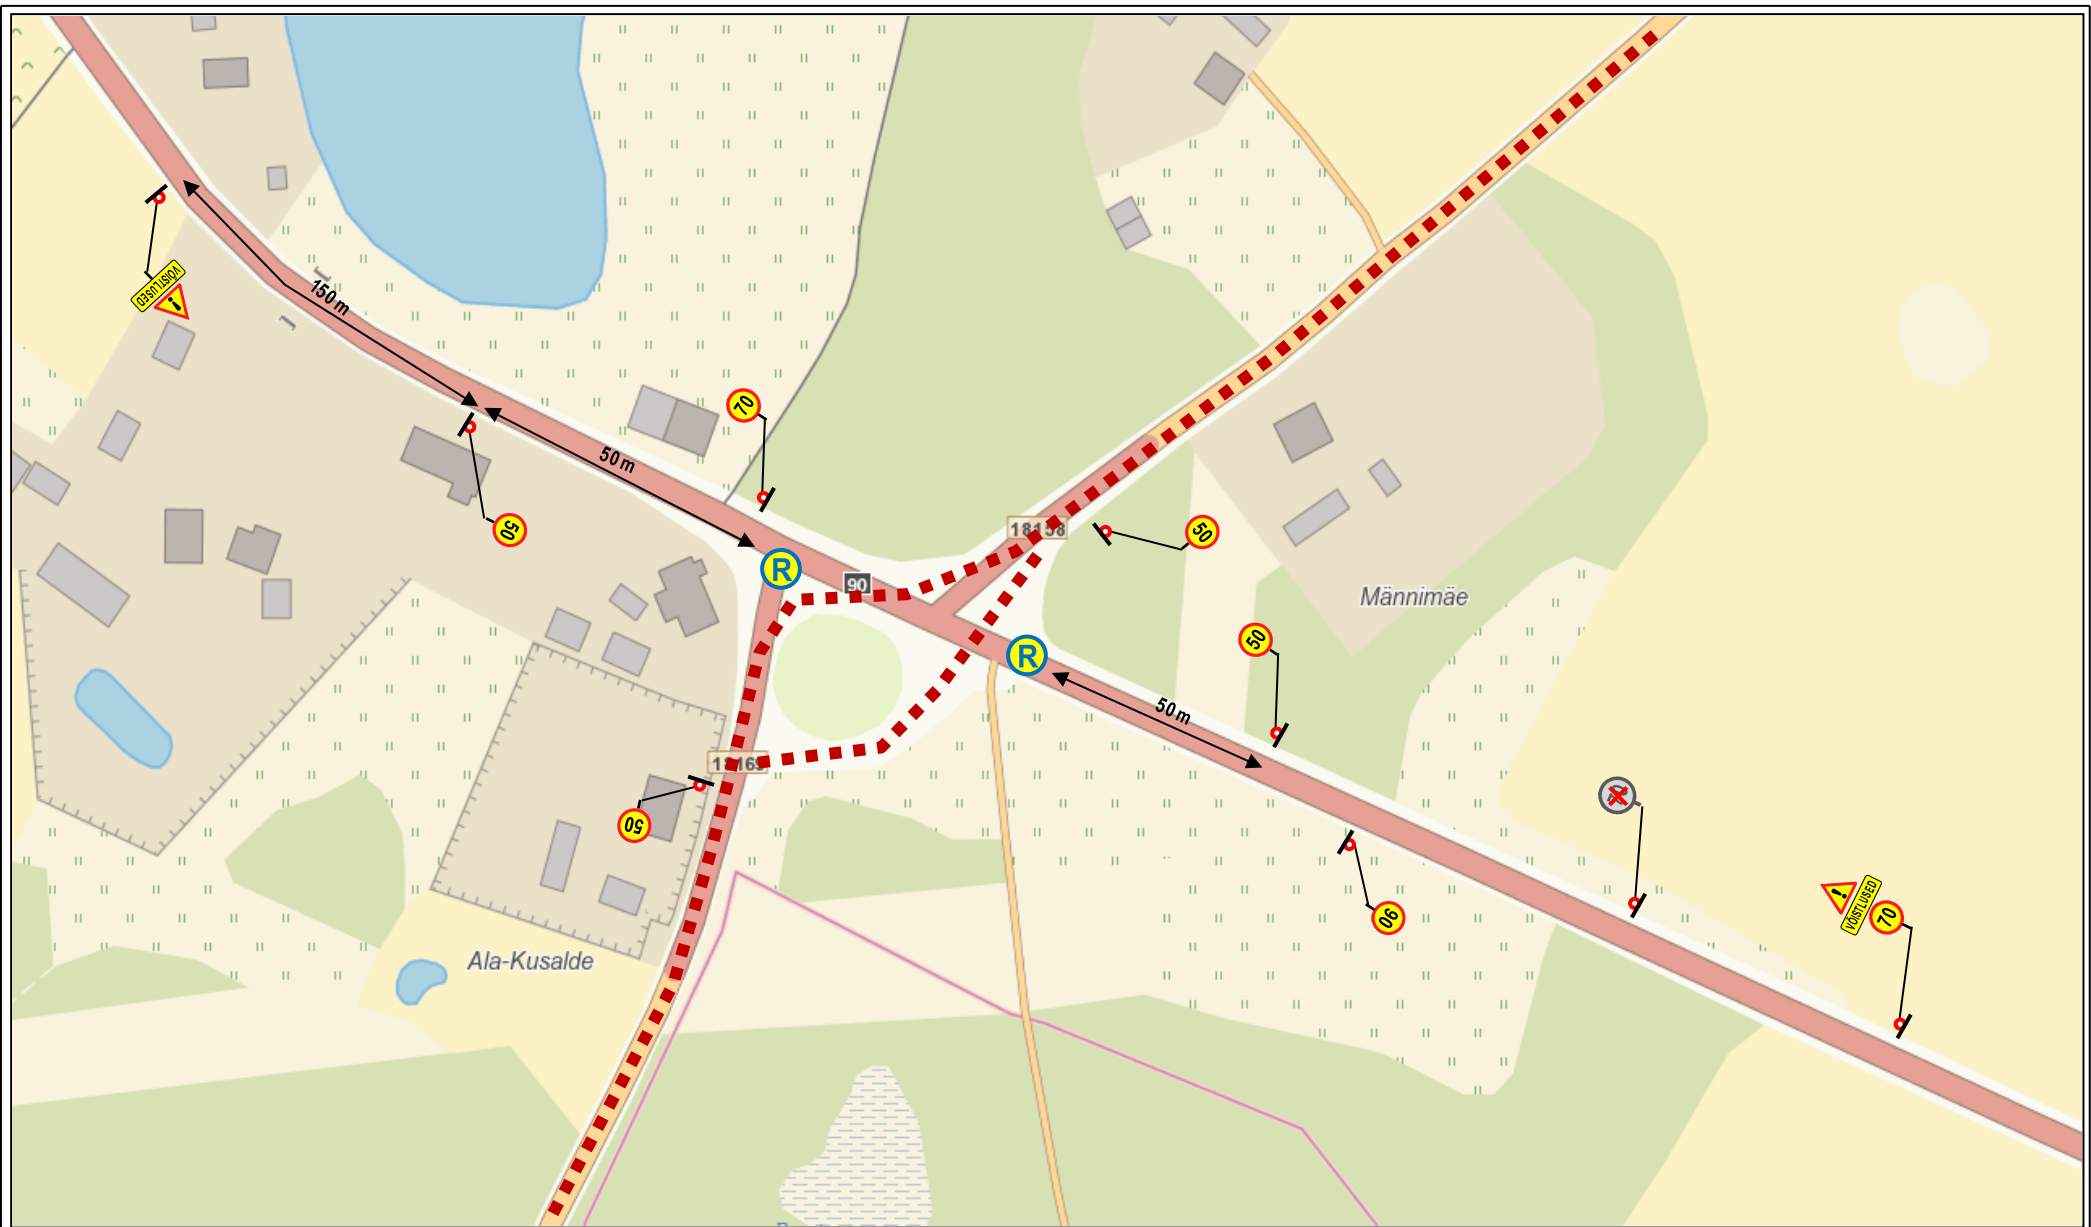

■■■■ vöistluse raja trass



olemasolev liiklusemärk



liikluse reguleerija



paigaldatav liiklusemärk

Märkused:

1. Ajutiste liiklusemärkidena kasutada II suurusgrupi märke, kaetud II klassi kilega

Lõunaliiiklus OÜ

Turu 63, Tartu

Tel. 524 8400

lounaliiiklus@gmail.com

Projekteeris:

I. Vähi

Tegevusloa

nr 1-0122

AJUTINE LIIKLUSSKEEM

Asukoht: tee 90 ja tee 18158 ristmik

Üritus: Kestvusratsutamisvõistlus

Liikluskorralduse eest vastutav isik:

Merily Järveots

Tööde algus: 18.07 kell 06:00

Tööde lõpp: 18.07 kell 20:00