


Isikliku kasutusõiguse seadmise plaan

IKÕ ala Pos nr (plaanil)	Kinnistu registriosa nr	Katastriüksuse tunnus, nimi ja sihtotstarve	IKÕ ala pindala ruutmeetrites m²
Pos 1	23079650	29101:001:1449; 22140 Tõrvandi-Roiu- Uniküla tee T38; transpordimaa	20

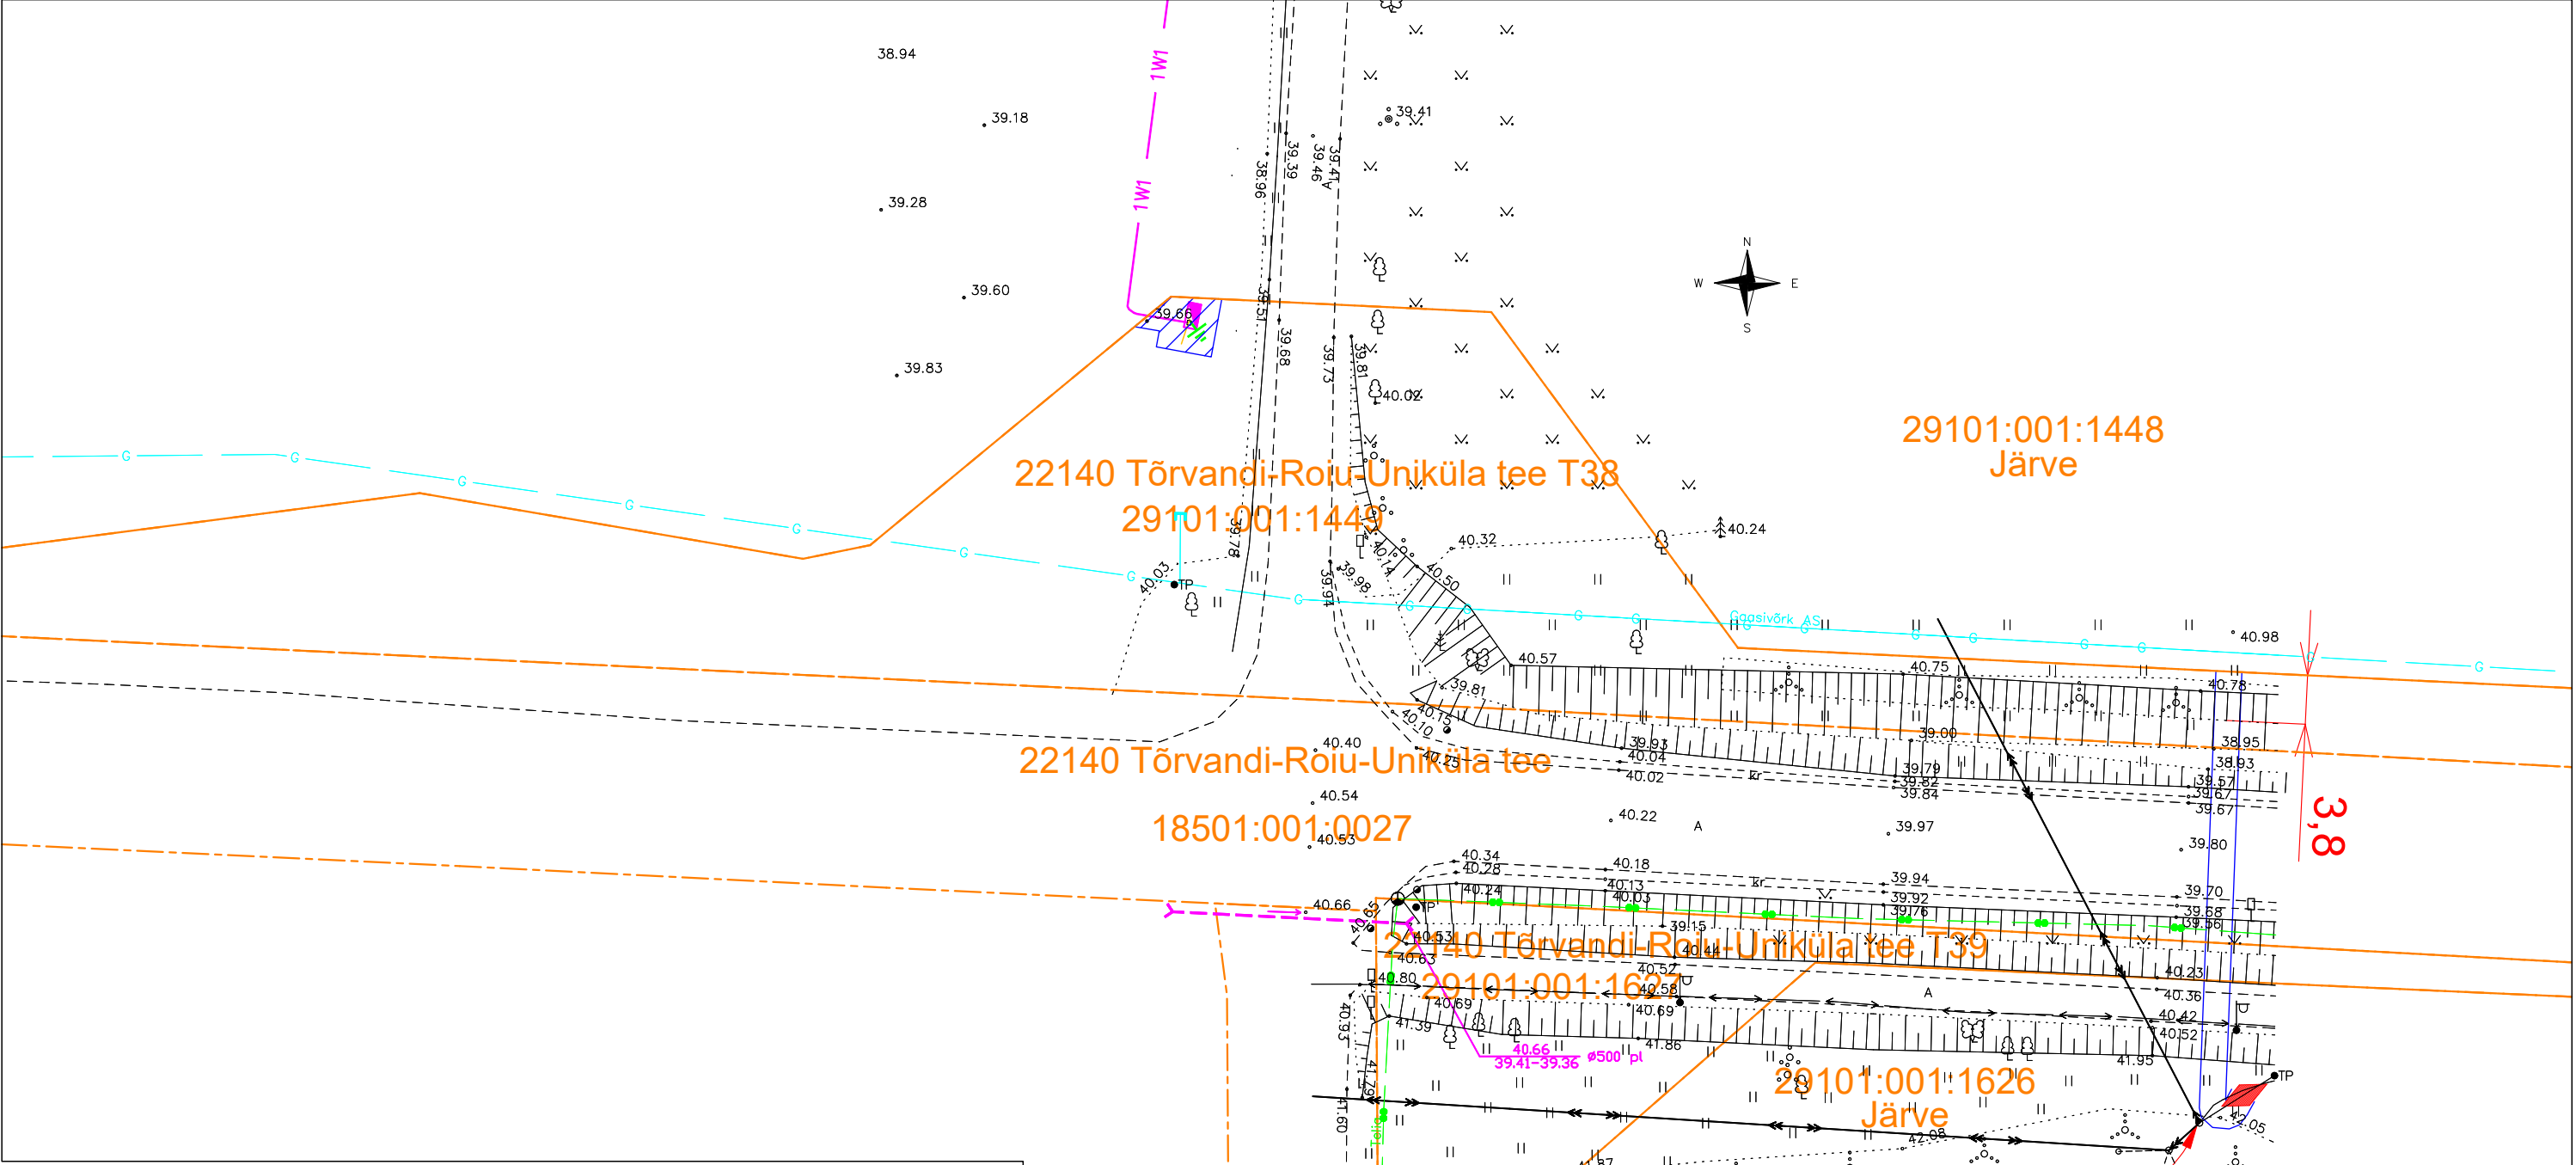

22140 Tõrvandi-Roiu-Uniküla tee T38 välisvalgustuse liitumine, Haaslava küla, Kastre vald, Tartu maakond.			Töö nr LC5275
Koostaja: Enersense AS Siim Sulamägi	Mõõtkava 1:500	Leht/ formaat : /A3	Kuupäev 13.07.2026

- Kinnistupiir
- [Blue hatched box] Koormatav ala
- 1W1 --- Projekteeritud madalpinge kaabel
- [Pink box] Projekteeritud liitumiskilp
- (must kast tingimärgi sees näitab kilbi reaalselt asukohta reaalsete mõõetudega)