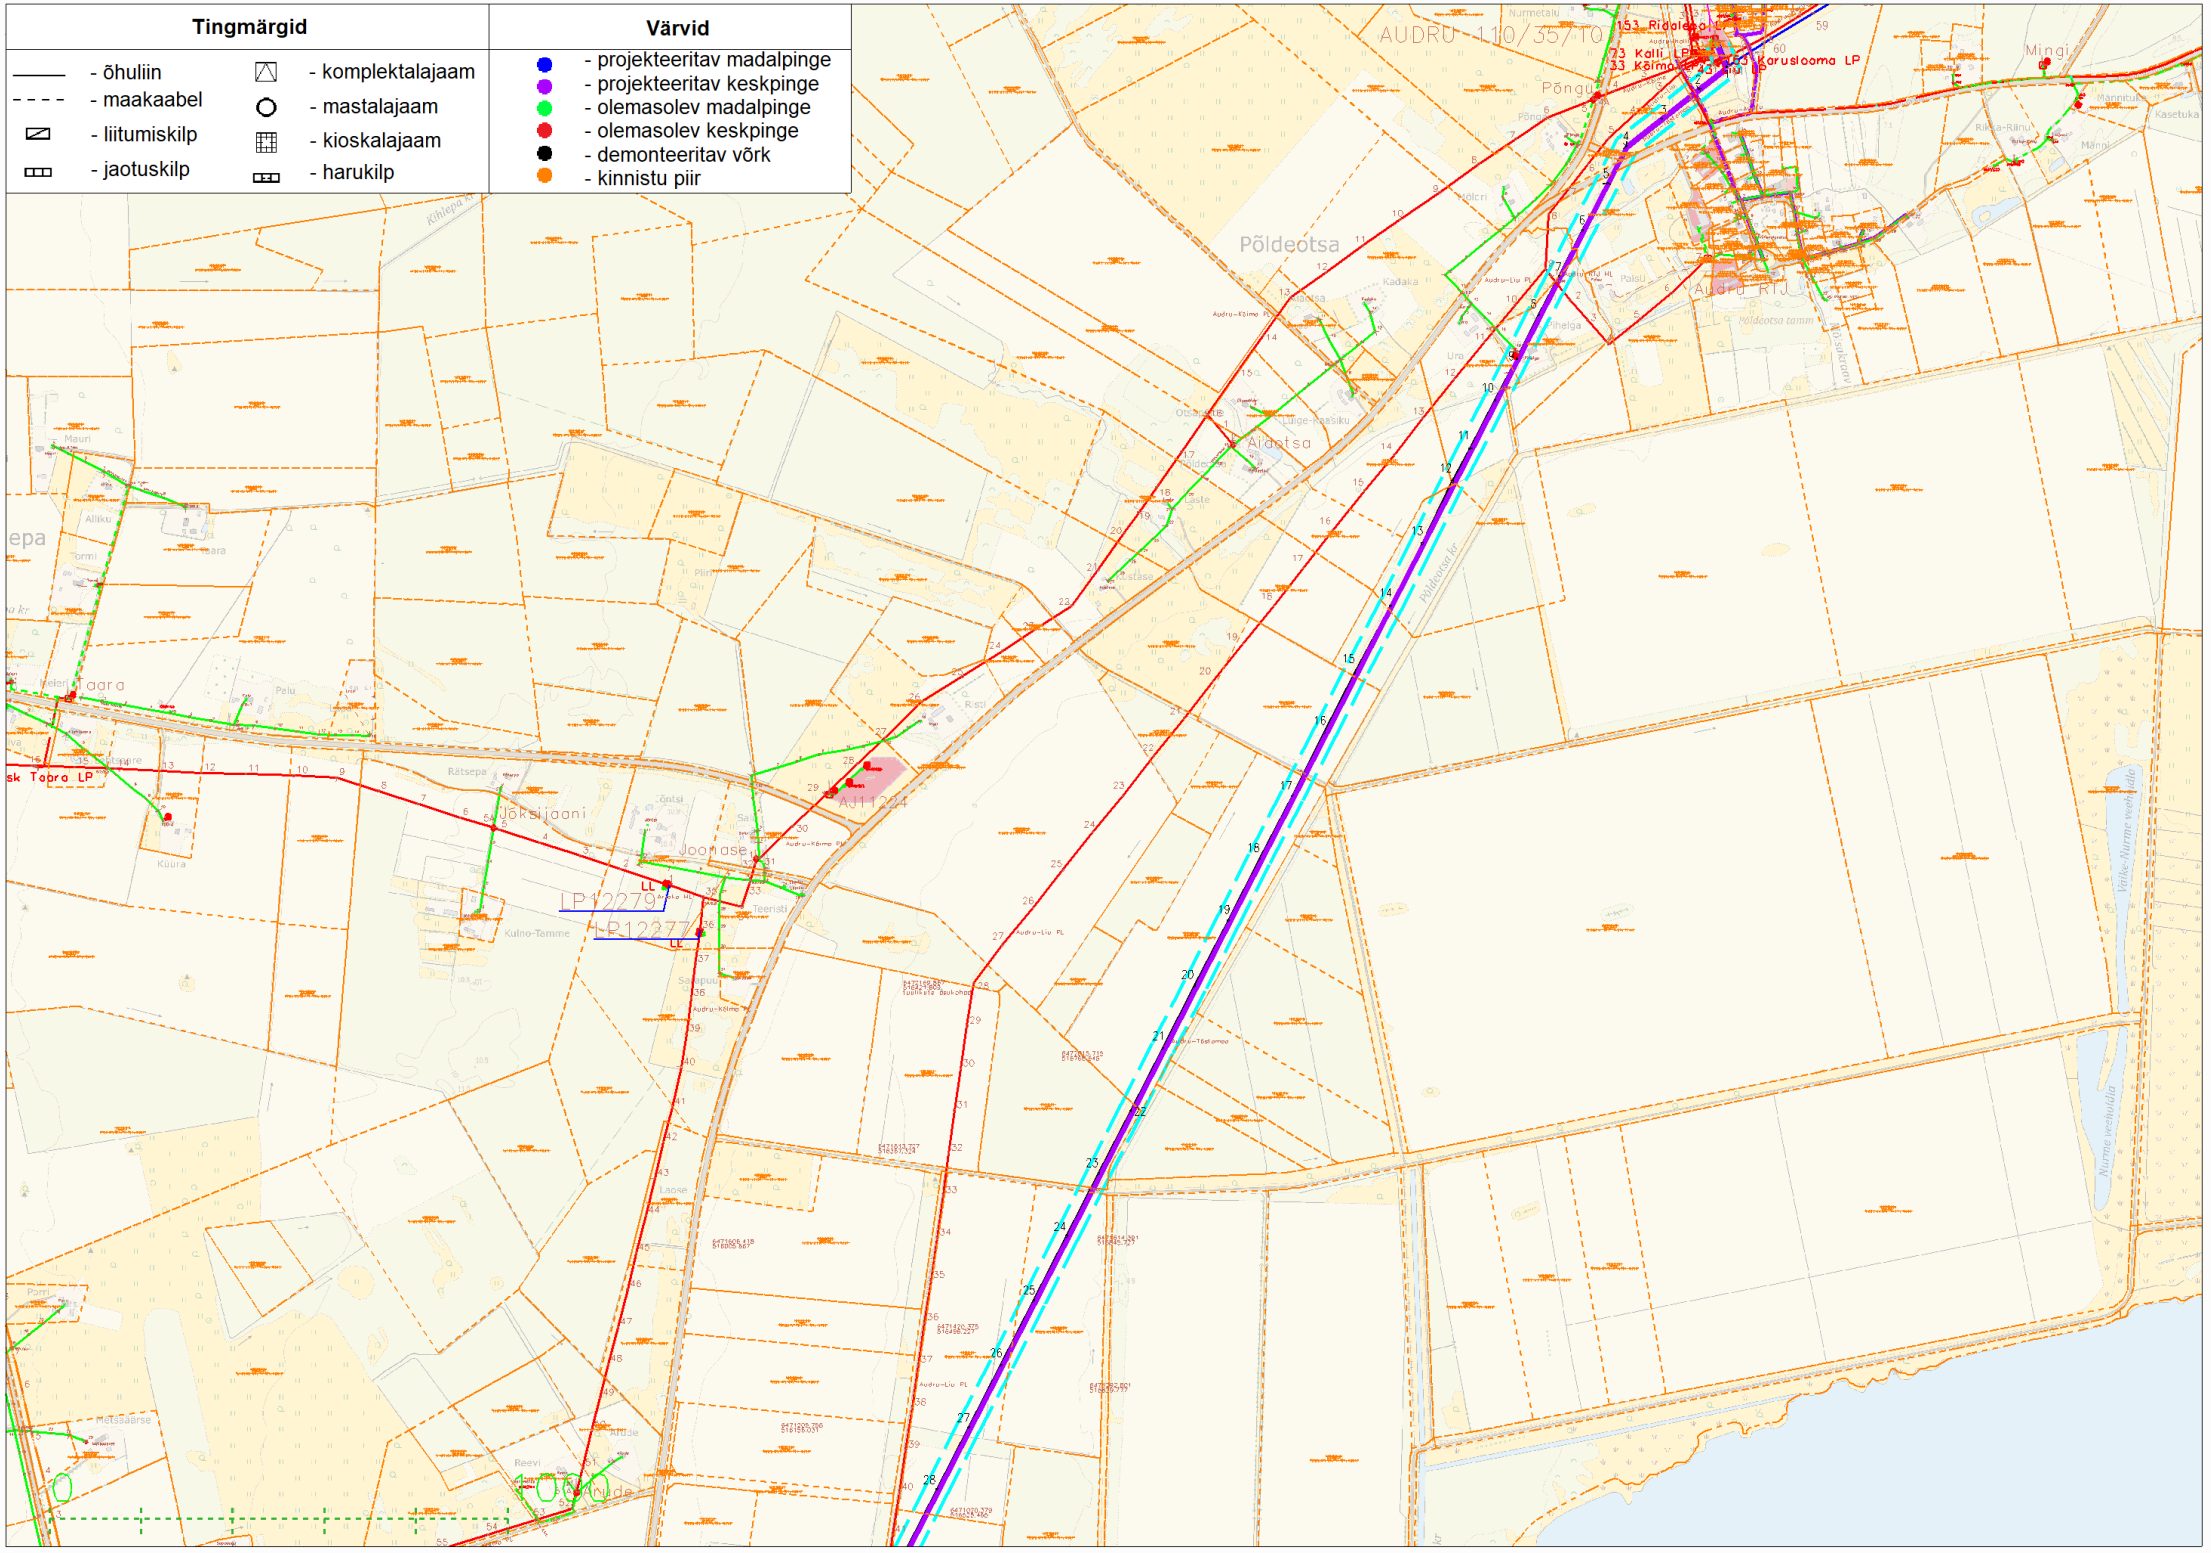
Tingmärgid
- õhuliin
- maakaabel
- liitumiskilp
- jaotuskilp
- komplektalajaam
- mastalajaam
- kioskalajaam
- harukilp
Värvid
- projekteeritav madalpinge
- projekteeritav keskpinge
- olemasolev madalpinge
- olemasolev keskpinge
- demonteeritav võrk
- kinnistu piir
AUDRU 110/35/10
Põldeotsa
Põldeotsa tamm
Audru RJ
Mingi
Taara
Joksijaani
Joonase
Kulno-Tamme
LP12279
LP12277
Audru-Kõima PL
Audru-Liu PL
Audru-Tõstamaa
Audru-Kõima PL
Audru-Liu PL