


EH5 Võhu-Sae REK lõigu pikiprofiil. 1058 m.

Mv 1:100
Mh 1:5000

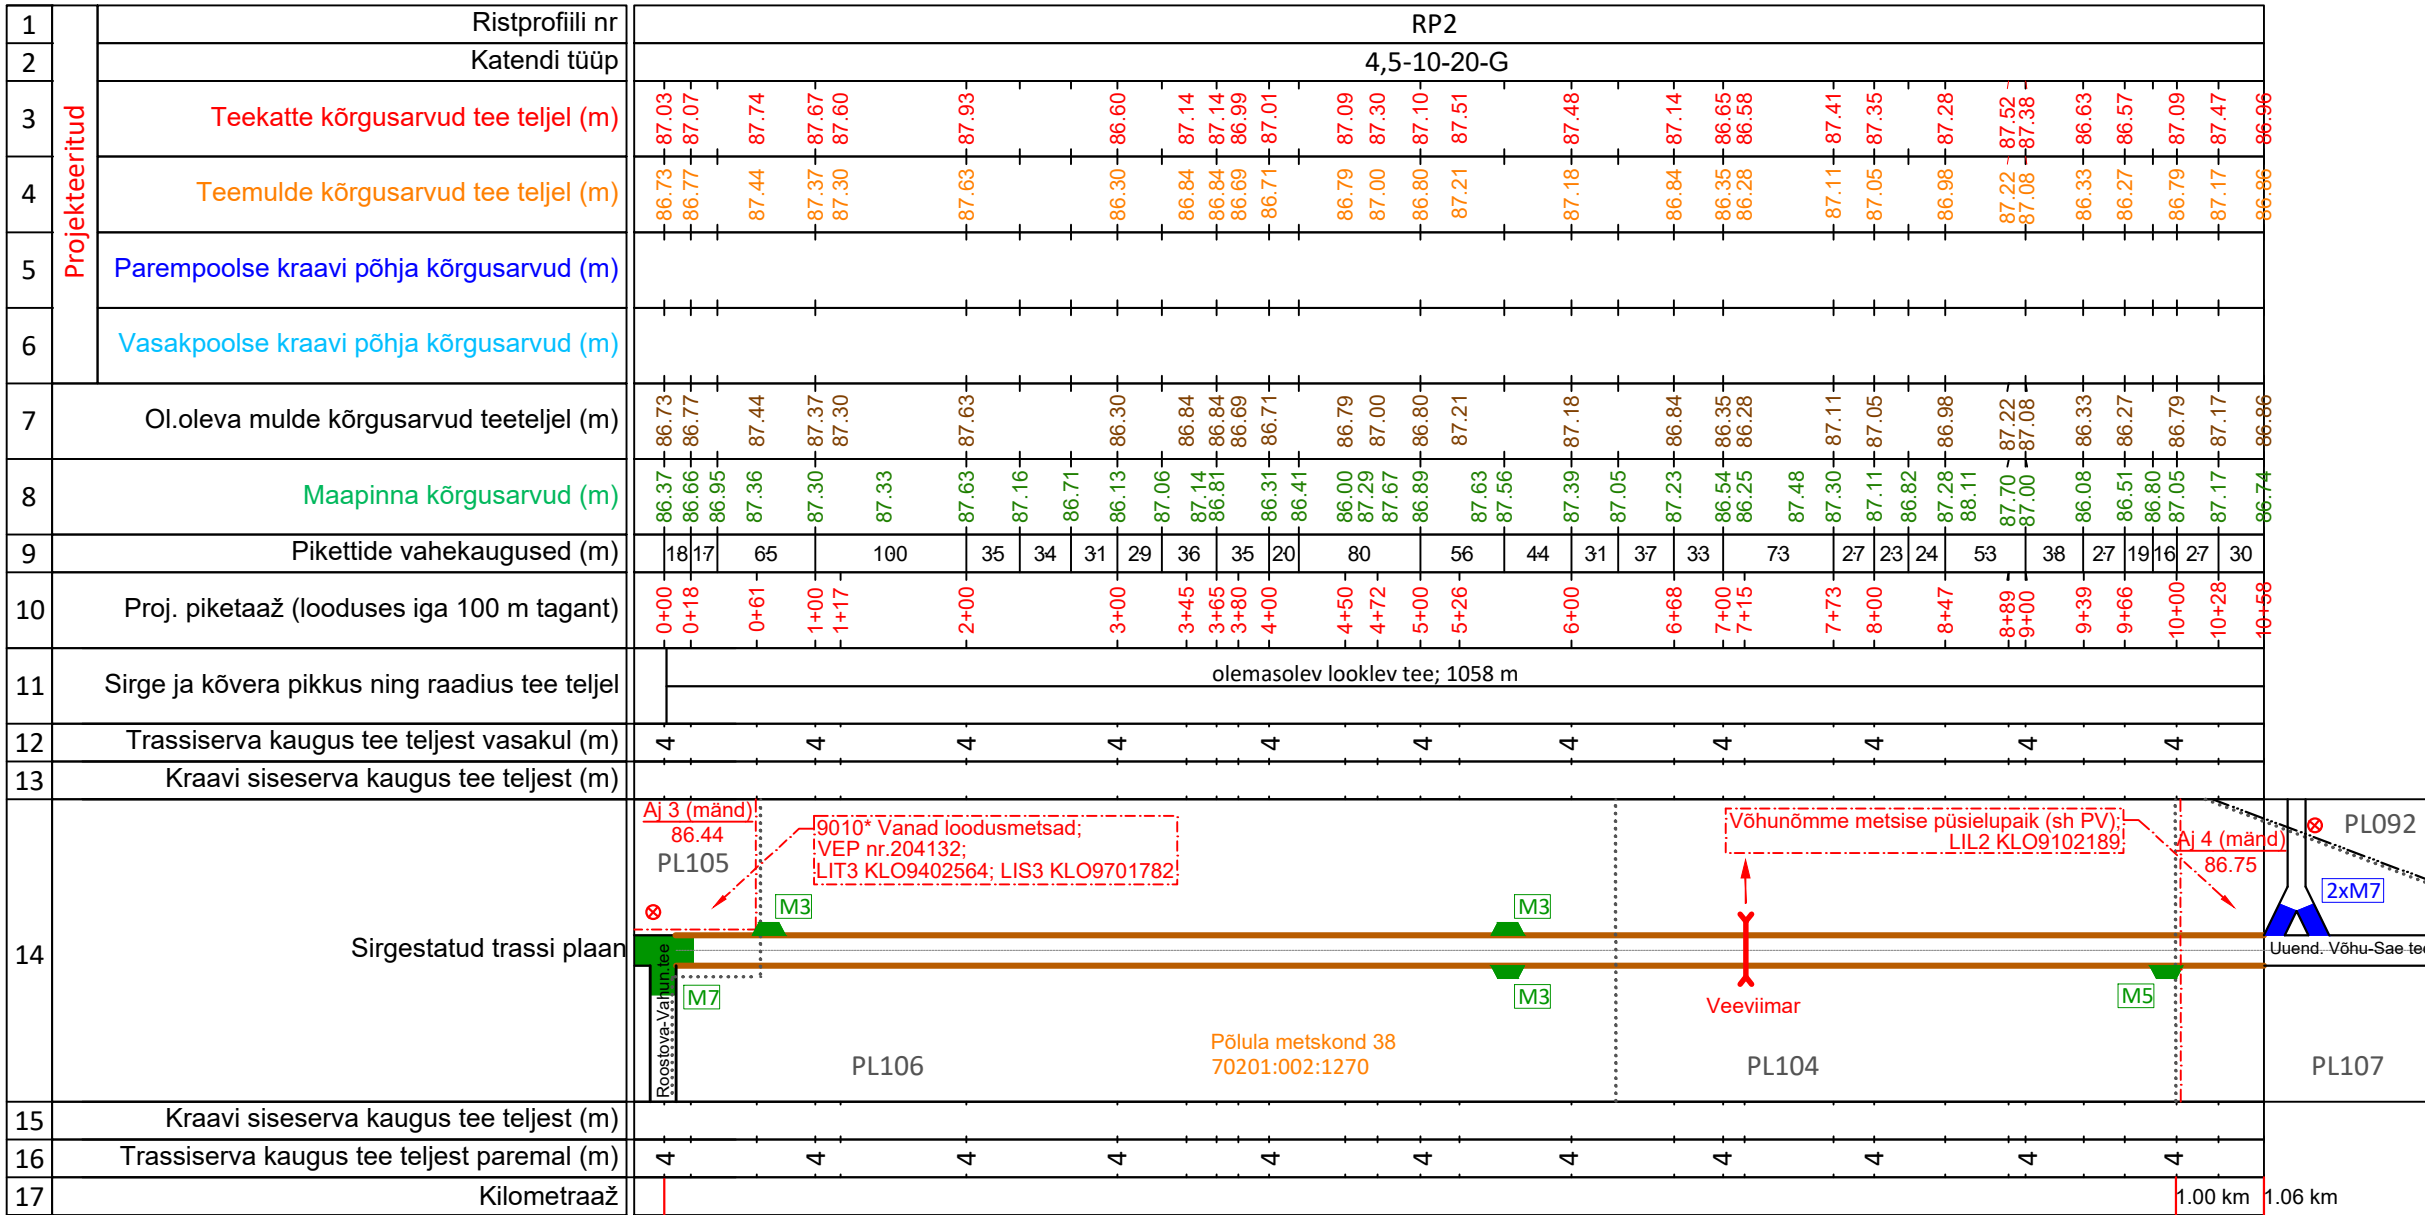


LEPPEMÄRGID PIKIPROFIILIL

- Aj 3 (mänd) 86.44
- Reeper numbri ja kõrgusarvuga
- 30PT9MAO
- Uus veeviimar numbri ja iseloomustusega (läbimõõt, materjal, pikkus, otsaku tüüp)
- Olemasolev teepind teeteljel
- Maapind
- Projekteeritud teekatte

LEPPEMÄRGID TRASSI PLAANIL

- Uus veeviimar
- Mahasõidukoht tüübinumbriga
- Mahasõidukoht mulde ehitamiseta
- Mahasõidukoht ainult kulumiskihiga
- Põlula metskond 38 70201:002:1270
- Katastriüksuse piir, nimi ja tunnus
- Aj 3 (mänd) 86.44
- Ajutine reeper
- PL105
- Metsakvartali piir ja nr
- Võhu/ÜP-83/Põlula
- Maaparandussüsteemi piir ja nimi

Tee tüüpristprofili; M 1:100

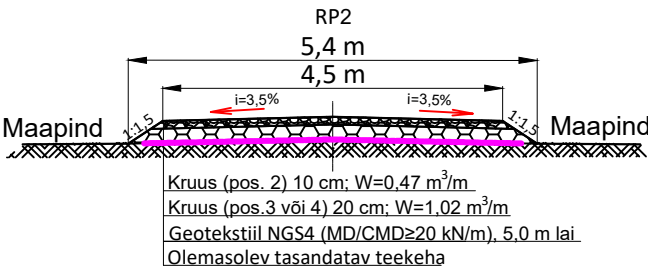

		REG. nr: 14833287 Address: Salu tee 27, Lohkva küla, Luunja vald, 62207 e-mail: info@rekprojekt.ee. tel: 55662152 MATER: MPo322-00, MUo322-00. MTR: EEPo04306	Töö nr:	24-07-B	VER nr:	V02
Autor:		A. Glazatšev	Töö nimetus: Männikvälja objekt. Metsateede rekonstrueerimise ja uuendamise projekt			
Vast. spets:		A. Glazatšev	Joonise nimetus: EH5 Võhu-Sae tee REK lõigu piki- ja ristprofili			
Autodesk Civil 3D 2023. SN: 569-11754382		Kuupäev:	17/05/24	Mõõtkava:	M 1:100/5000	Joonise nr: 3