


ISIKLIKU KASUTUSÕIGUSE ALA SEADMISE PLAAN
Kohtla metskond 72, Roodu küla, Toila vald, Ida-Viru maakond
Registriosa: 4741908

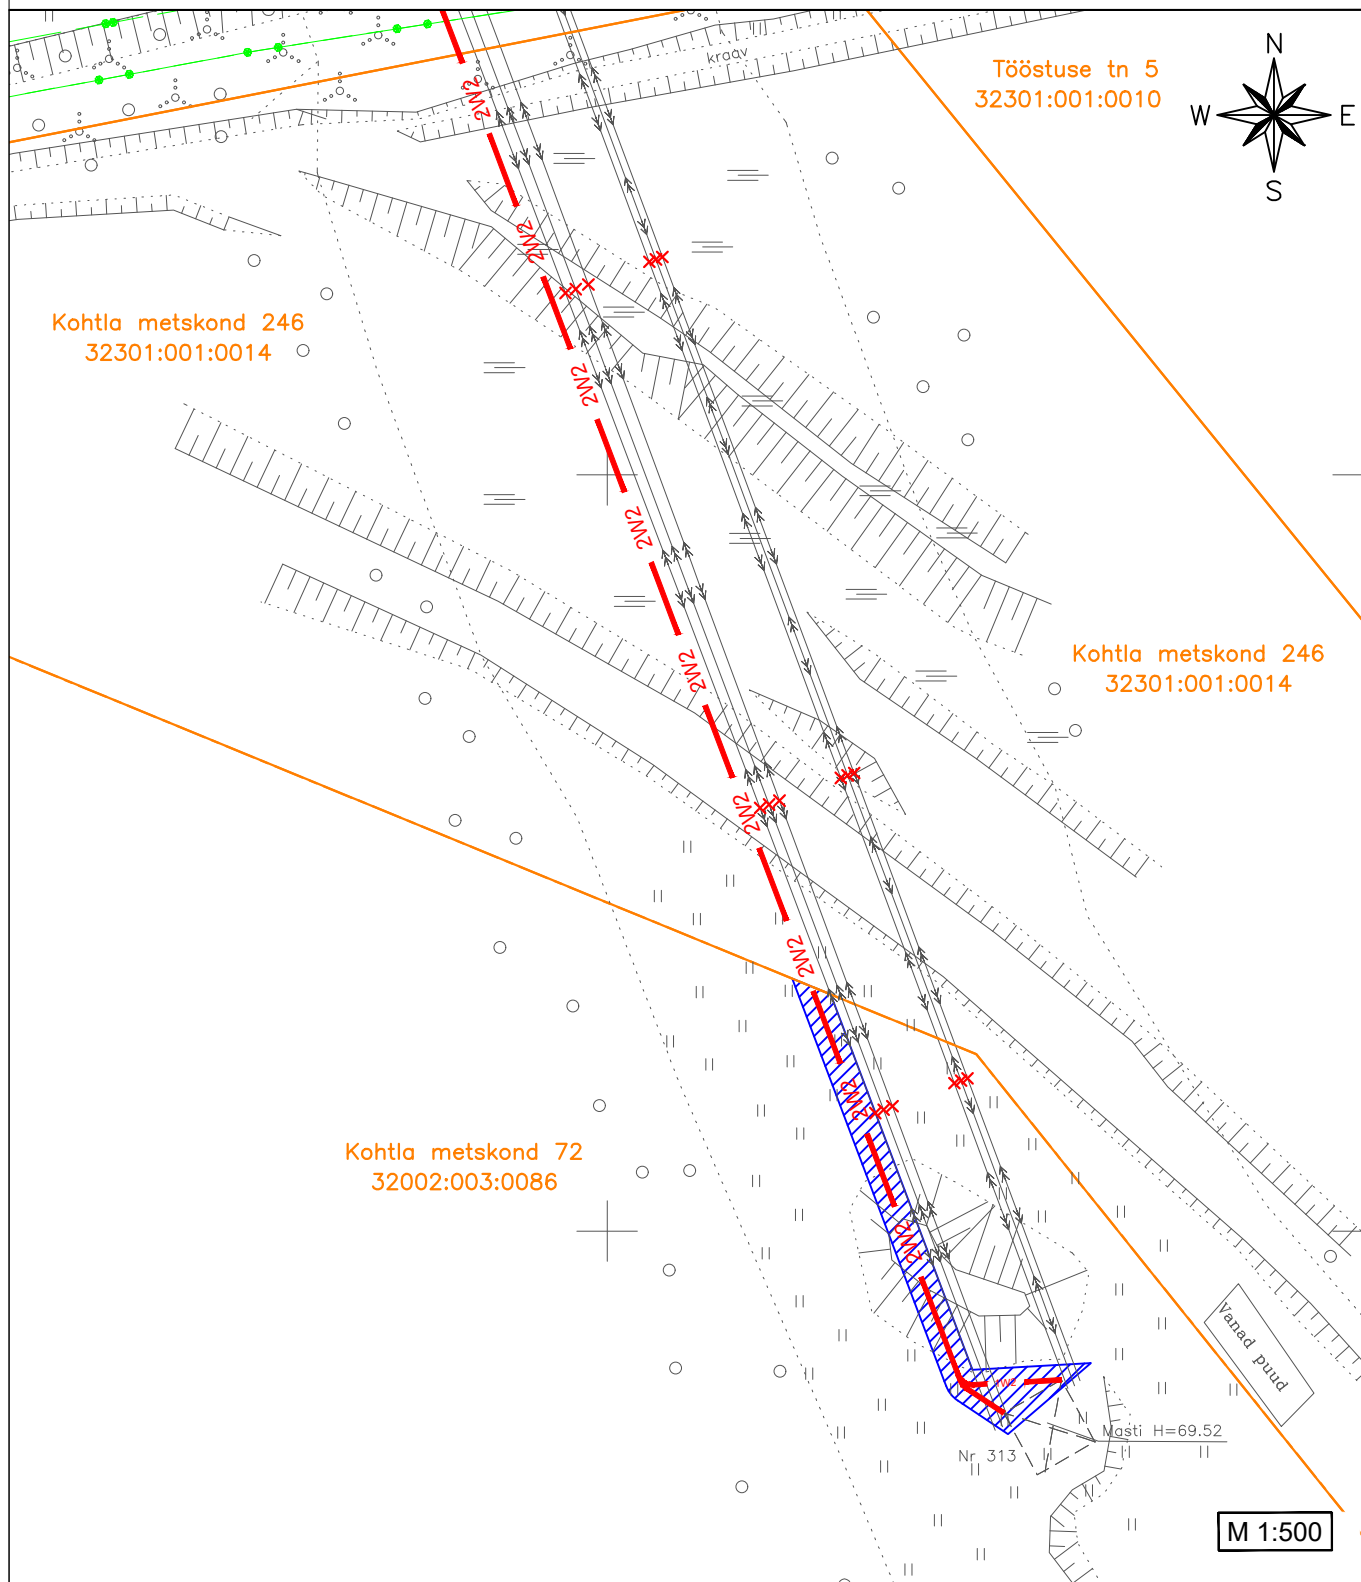

TINGMÄRGID

- 2W2 — Projekteeritud 2x6kV maakaabel
- 1W2 — Projekteeritud 1x6kV maakaabel
- X — Likvideeritud õhuliini juhe
- Kinnistu piir
- ▨ Isikliku kasutusõiguse ala

- 1) Kaitsevöönd maakaabelliini korral on 1m äärmisest kaablist mõlemas suunas.
- 2) Isikliku kasutusõiguse seadmise ala suurus on ca 78m².

Koostas: Kristiina Kaarmäe
E-Service AS projekteerija