



Tapusaarõ tee ristumiskoha ristprofiil M1:100  
Lõige A–A

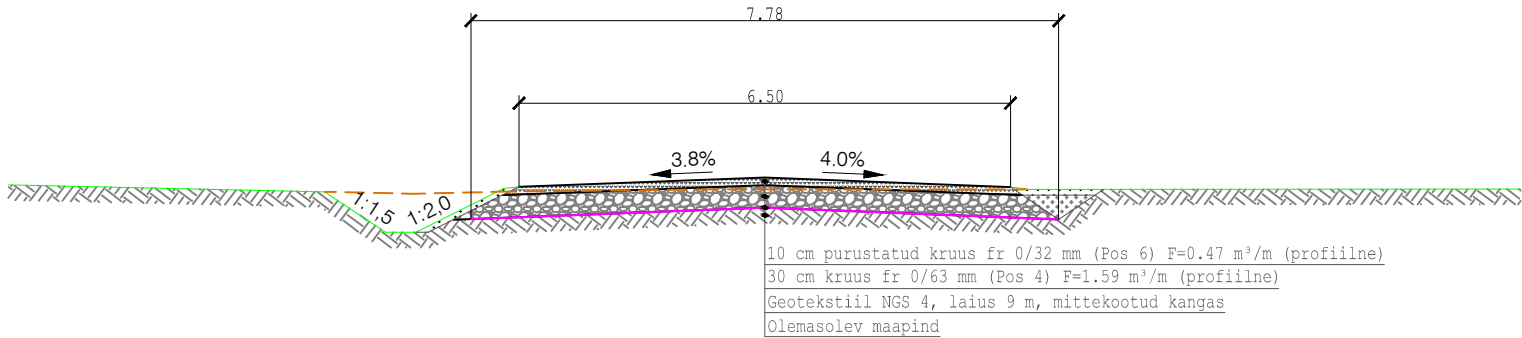



Tapusaarõ tee ristumiskoha pikiprofiil M1:100  
Lõige B–B

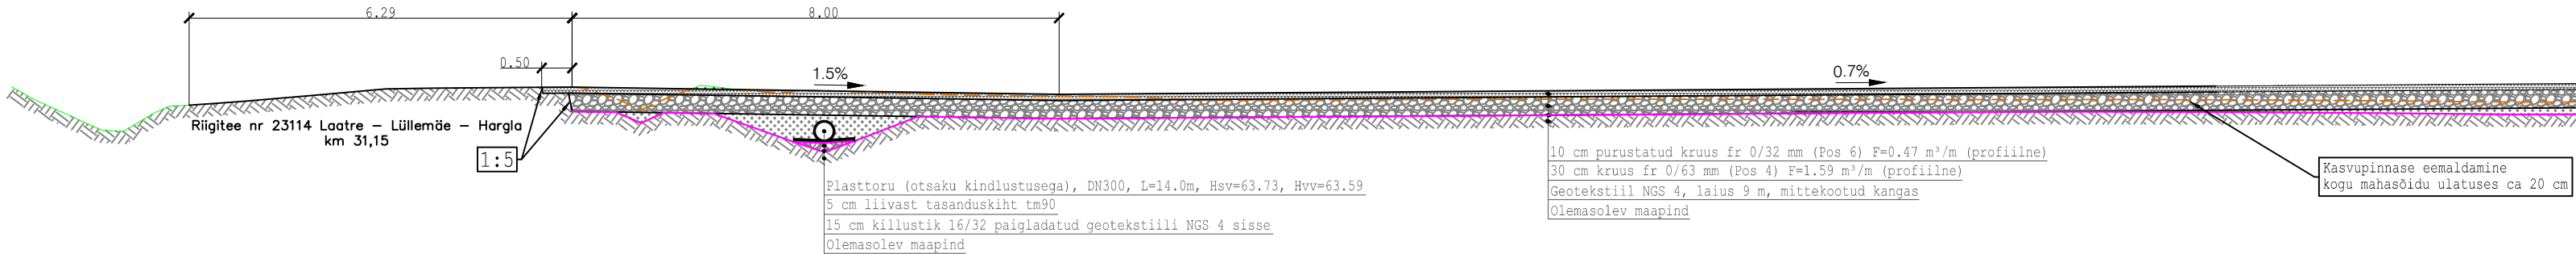

TINGMÄRGID:

- Väljakaeve joon
- Olemasolev maapind

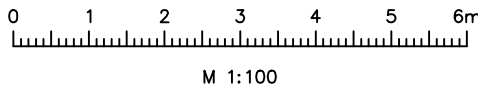

 <div>Reaalprojekt OU Vabaduse pst 174b 10917 Tallinn tel +372 608 11 00 www.reaalprojekt.ee reaalprojekt@reaalprojekt.ee</div>		Töö nimetus <b>KR161 RMK teed</b> (Tapusaarõ tee ristumiskoht riigiteega)		
Tellija <b>RMK Valgamaa metskond, Kagu Valga piirkond</b>		Asukoht <b>Hargla küla, Valga vald, Valga maakond</b>		
Vastutav insener	Jaan Luhaorg	Joonise nimetus		Mõõtkava
Insener:	Jan-Daniel Peterson	<b>Tapusaarõ tee</b> (lõiked A-A ja B-B)		<b>M 1:100</b>
Insener:				
Projekti juht:	Märt Maadla	Töö nr	Stadium	Kõide, eriosa
Fail / Kuupäev: P22042_TL_4-03_lõiked.dwg / 24.04.2023		<b>P22042</b>	<b>PP</b>	<b>TL</b>
				Joonise nr
				<b>4-03-02</b>