
 



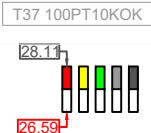



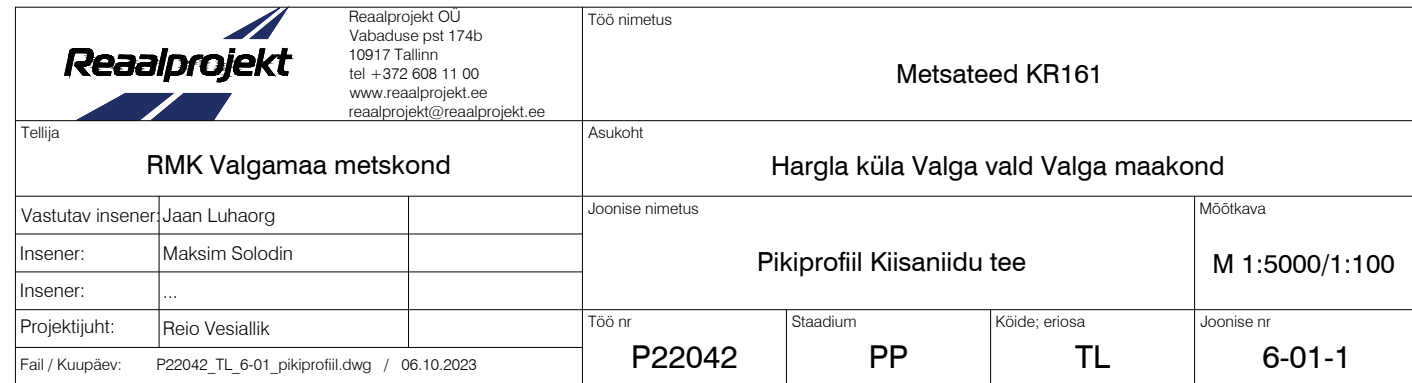
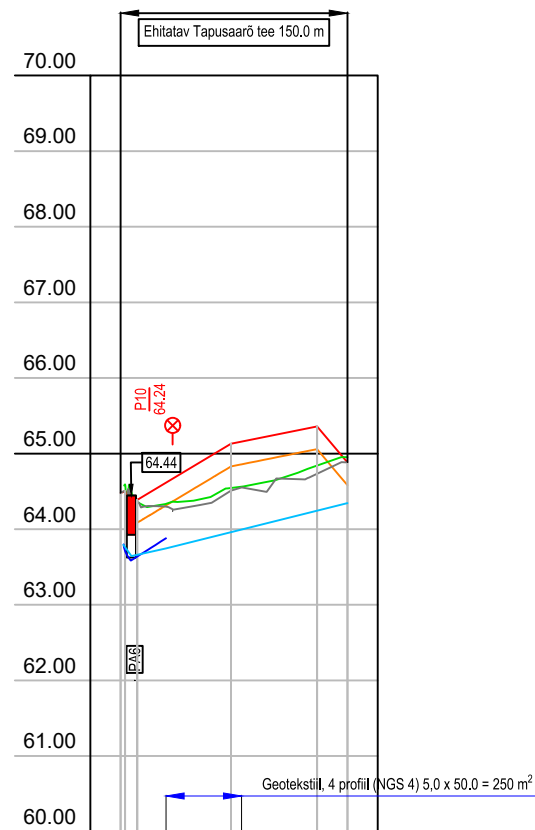






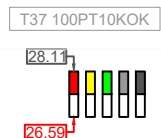






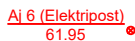

	Projekteeritud teekate
	Projekteeritud teemulle
	Olemasolev maapind
	Olemasolev tee telg
	Vasakpoolse kraavi/nõva põhi
	Parempoolse kraavi/nõva põhi
	Truubi number ja tähis Ehitatav / rekonstrueeritav / uuendatav / likvideeritav / puhastatav trüüp teepinna ja truubi sissevoolu põhja kõrgusega
	Geotekstiil
	Sondeerimisandmed profiilil
	Ajutine reeper kõrgusarvuga

	Ehitatav tee
	Ehitatav teekraav, numbri ja voolusuunaga
	Ehitatav nõva, numbri ja voolusuunaga
	Hooldatav teekraav, numbri ja voolusuunaga
	Katastriüksuse piir, nimi ja number
	Kvartali piir ja number
	Puhastatav / Uuendatav / Rekonstrueeritav / Likvideeritav / Ehitatav truup
	Projekteeritud mahasõidukoht M3 (L=10 m, R=10 m, A=4,5 m)
	Mahasõidukoht maanteelt
	T - kujuline tagasipööramiskoht tähisega
	Ajutine reeper numbri ja kõrgusarvuga
	Liiklusmärk 221 "Anna teed"
	Projekteeritud liiklusmärk 222 "STOP"






	Projekteeritud teekate
	Projekteeritud teemulle
	Olemasolev maapind
	Olemasolev tee telg
	Vasakpoolse kraavi/nõva põhi
	Parempoolse kraavi/nõva põhi
 <p>T37 100PT10KOK</p> <p>28.11</p> <p>26.59</p> <p>PA1</p> <p>P1 31.18</p>	<p>Truubi number ja tähis</p> <p>Ehitatav / rekonstrueeritav / uuendatav / likvideeritav / puhastatav truup teepinna ja truubi sissevoolu põhja kõrgusega</p> <p>Geotekstiil</p> <p>Sondeerimisandmed profiilil</p> <p>Ajutine reeper kõrgusarvuga</p>

	Ehitatav tee
	Ehitatav teekraav, numbri ja voolusuunaga
	Ehitatav nõva, numbri ja voolusuunaga
	Hooldatav teekraav, numbri ja voolusuunaga
	Katastriüksuse piir, nimi ja number
	Kvartali piir ja number
	Puhastatav / Uuendatav / Rekonstrueeritav / Likvideeritav / Ehitatav truu
	Projekteeritud mahasõidukoht M3 (L=10 m, R=10 m, A=4,5 m)
	Mahasõidukoht maanteelt
	T - kujuline tagasispööramiseks tahisega
	Ajutine reeper numbri ja kõrgusarvuga
	Liiklusmärk 221 "Anna teed"
	Projekteeritud liiklusmärk 222 "STOP"



<div></div>		Reaalprojekt OU Vabaduse pst 174b 10917 Tallinn tel +372 608 11 00 www.reaalprojekt.ee reaalprojekt@reaalprojekt.ee		Töö nimetus			
Tellija		RMK Valgamaa metskond		Asukoht			
				Metsateed KR161			
Vastutav insener:		Jaan Luhaorg		Joonise nimetus		Mõõtkava	
Insener:		Maksim Solodin				M 1:5000/1:100	
Insener:		...					
Projekti juht:		Reio Vesiallik		Töö nr		Joonise nr	
Fail / Kuupäev:		P22042_TL_6-01_pikiprofiil.dwg / 06.10.2023		P22042		6-01-2	
				Staadium		Kõide; eriosa	
				PP		TL	