


IKÕ ala positsiooni number	Kinnistu registriosa number	Katastriüksuse tunnus	Katastriüksuse nimi	IKÕ ala pindala (m <sup>2</sup> )	Askoht riigitee suhtes (km)	Joonise nr	Objekt
4	7545250	62517:064:0070	Ehitajate tee T1	155	4 Tallinn - Pärnu - Ikla 125,62 - 125,71	3	Valgustuse toitekaabel ja valgustuspostid

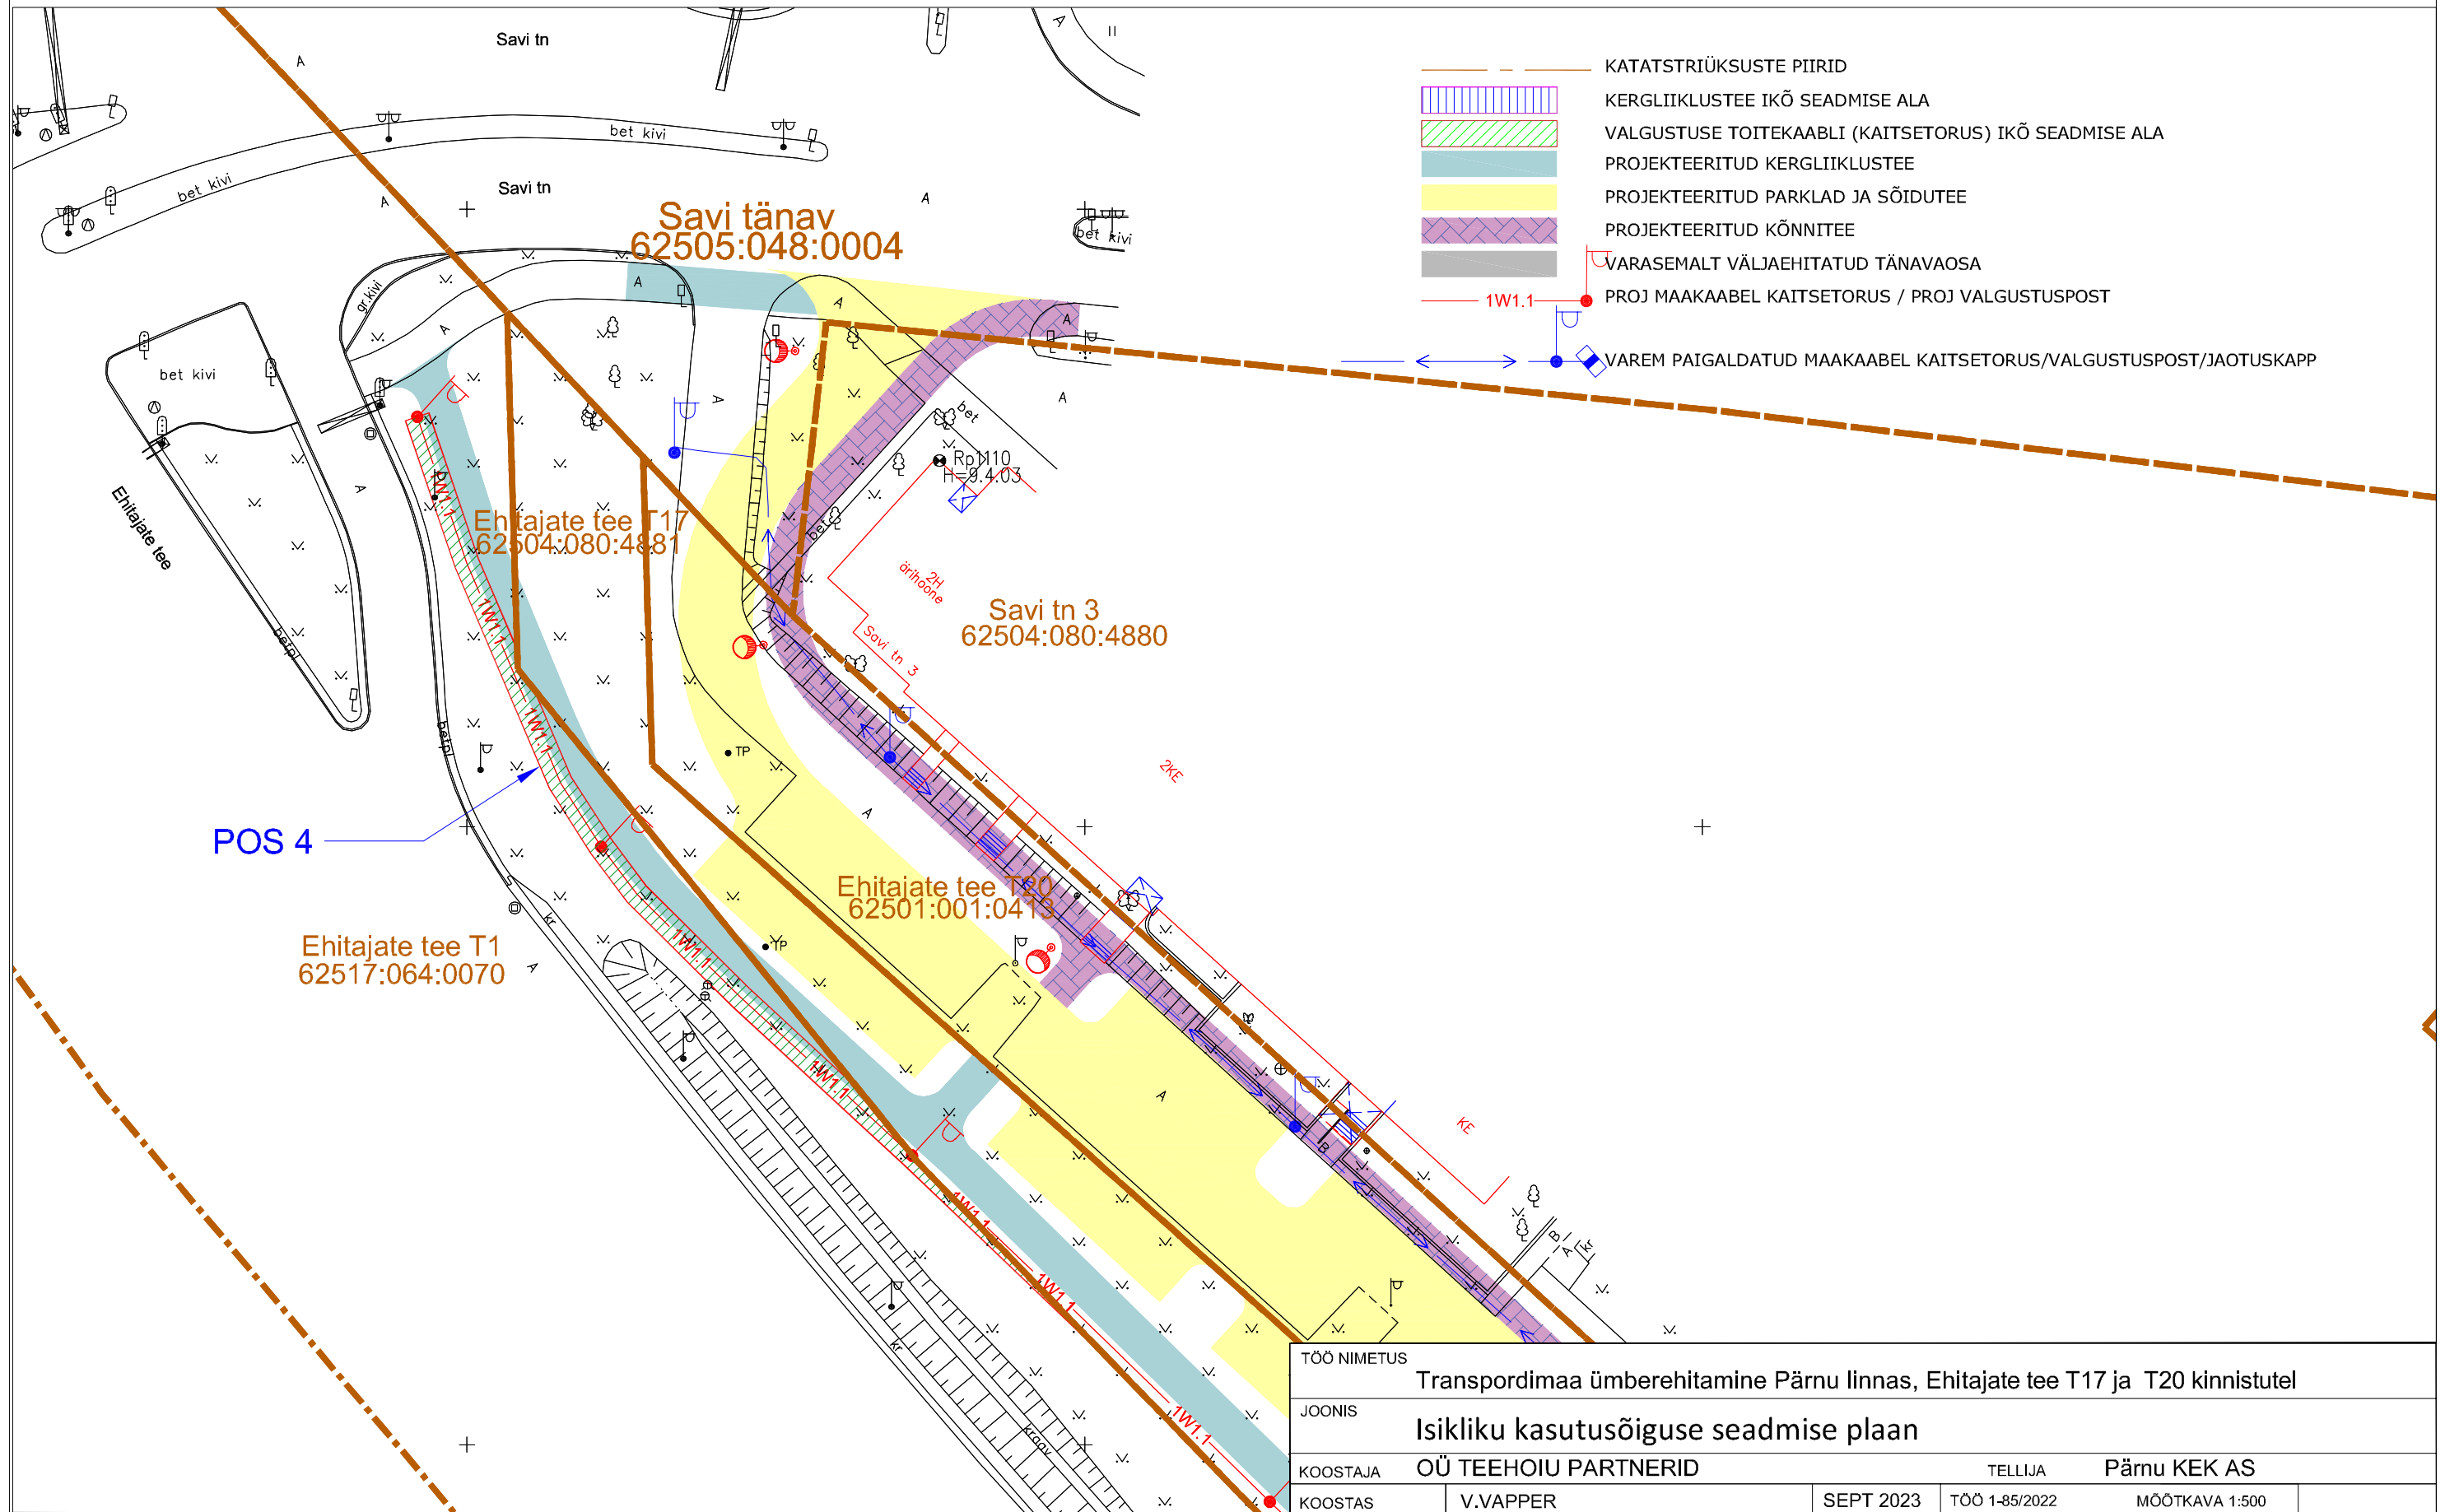

TÖÖ NIMETUS	Transpordimaa ümberehitamine Pärnu linnas, Ehitajate tee T17 ja T20 kinnistutel		
JOONIS	Isikliku kasutusõiguse seadmise plaan		
KOOSTAJA	OÜ TEEHOIU PARTNERID	TELLIJA	Pärnu KEK AS
KOOSTAS	V.VAPPER	SEPT 2023	TÖÖ 1-85/2022 MÖÖTKAVA 1:500