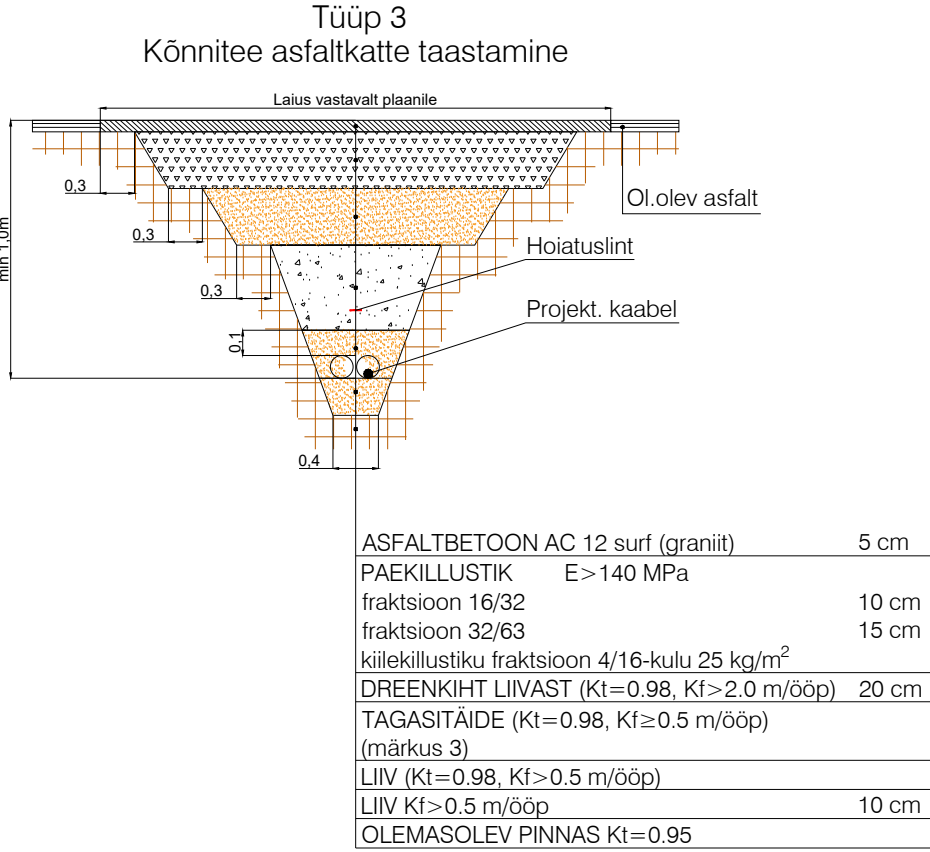


- MÄRKUSED:
1. LK227110 JA JK67632 PAIGALDADA ASENDIPLAANIL NÄIDATUD KOHTA.
 2. LK227110 ja 53573LK TOIDE VÕTTA JAOTUSKILBIST JK67632.
 3. TARBIJA ELEKTRIKAABLILE PAIGALDADA RESERVTORU PVC Ø50 450N, L=5M. TARBIJAKAABLITE TORU OTSAD TUUA MAA PEALE NING ISOLEERIDA.
 4. TÖÖDE KÄIGUS RIKUTUD KATTED TAASTADA ENDISELE TASEMELE.
 5. KILBID PAIGALDADA VASTAVALT TOOTJA JUHISELE.



Projekti nimetus

Paide tn 26 laadimistaristu liitumine, Türi linn, Türi vald, Järva maakond

Joonise nimetus

Asendiplaan

Projekteerija

Hepta

Hepta Group Energy OÜ

Teaduspargi 6/1

12618 TALLINN

EESTI

Tel. +372 5179698

info@hepta.ee

Tellijä

elektrilevi

Elektrilevi OÜ

Veskiposti 2

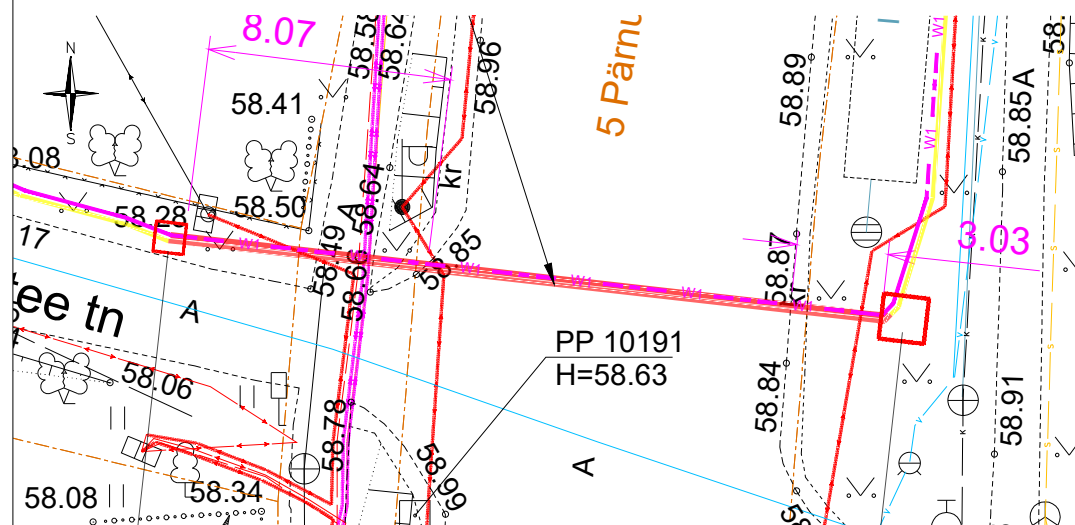
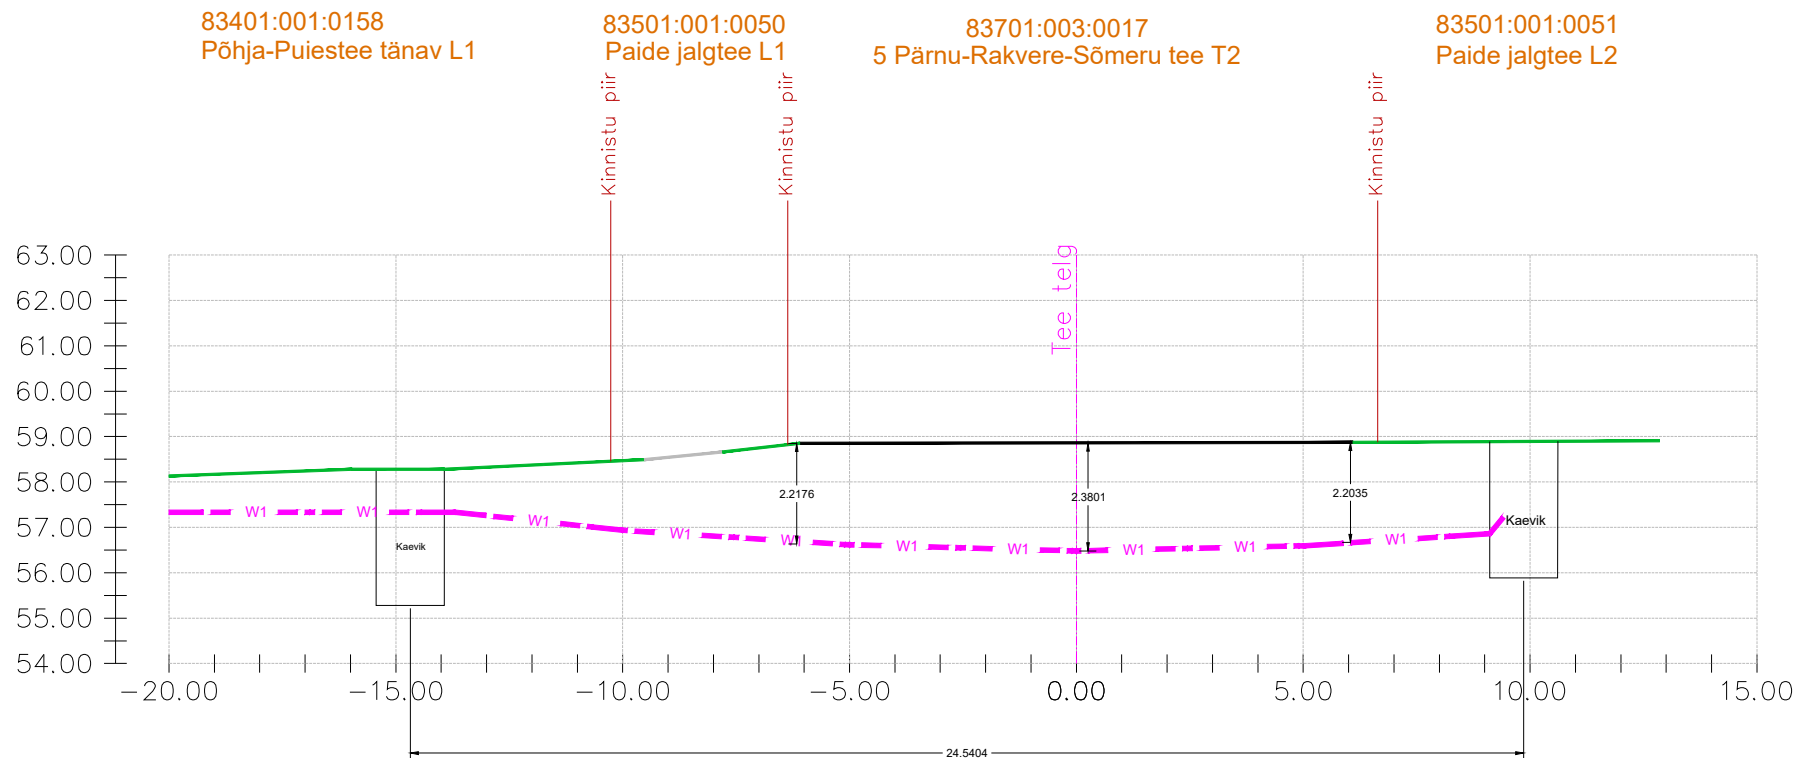
10138, TALLINN, EESTI

Tel. +372 777 1545



elektrilevi@elektrilevi.ee

Kontrollija	S. Kulp		Staadium	TP	Möötkava	1:500	Projekti nr
Projektijuht	S. Kulp						11208P_LC0570_IP6878
Projekteerija	V. Romanjuk		Kuupäev				Joonise nr
			15.02.2024				E201

Maakaabli ristumine riigitee nr 5 Pärnu-Rakvere-Sõmeru tee T2 teega, km 78,02



TINGMÄRGID

- Maantee, asfaltkatte
 Haljasala
 Kergliiklustee, asfaltkatte
 Projekteeritud maakaabel, Elektrilevi

Projekti nimetus

Paide tn 26 laadimistaristu liitumine, Türi linn, Türi vald, Järva maakond

Joonise nimetus

Maakaabli ristumine riigitee nr 5 Pärnu-Rakvere-Sõmeru tee T2 teega, km 78,02, ristmevälja joonis

Projekteerija



Hepta Group Energy OÜ
Teaduspargi 6/1
12618 TALLINN
EESTI
Tel. +372 5179698
info@hepta.ee

	Tellija
--	---------



Elektrilevi OÜ
Veskiposti 2
10138, TALLINN, EESTI
Tel. +372 777 1545
elektrilevi@elektrilevi.ee

Kontrollija	S. Kulp		Staadium	Mõõtkava 1:500	Projekti nr 11208P_LC0570_IP6878
Projekti juht	S. Kulp		TP		Joonise nr
Projekteerija	V. Romanjuk		Kuupäev 15.02.2024		E201