



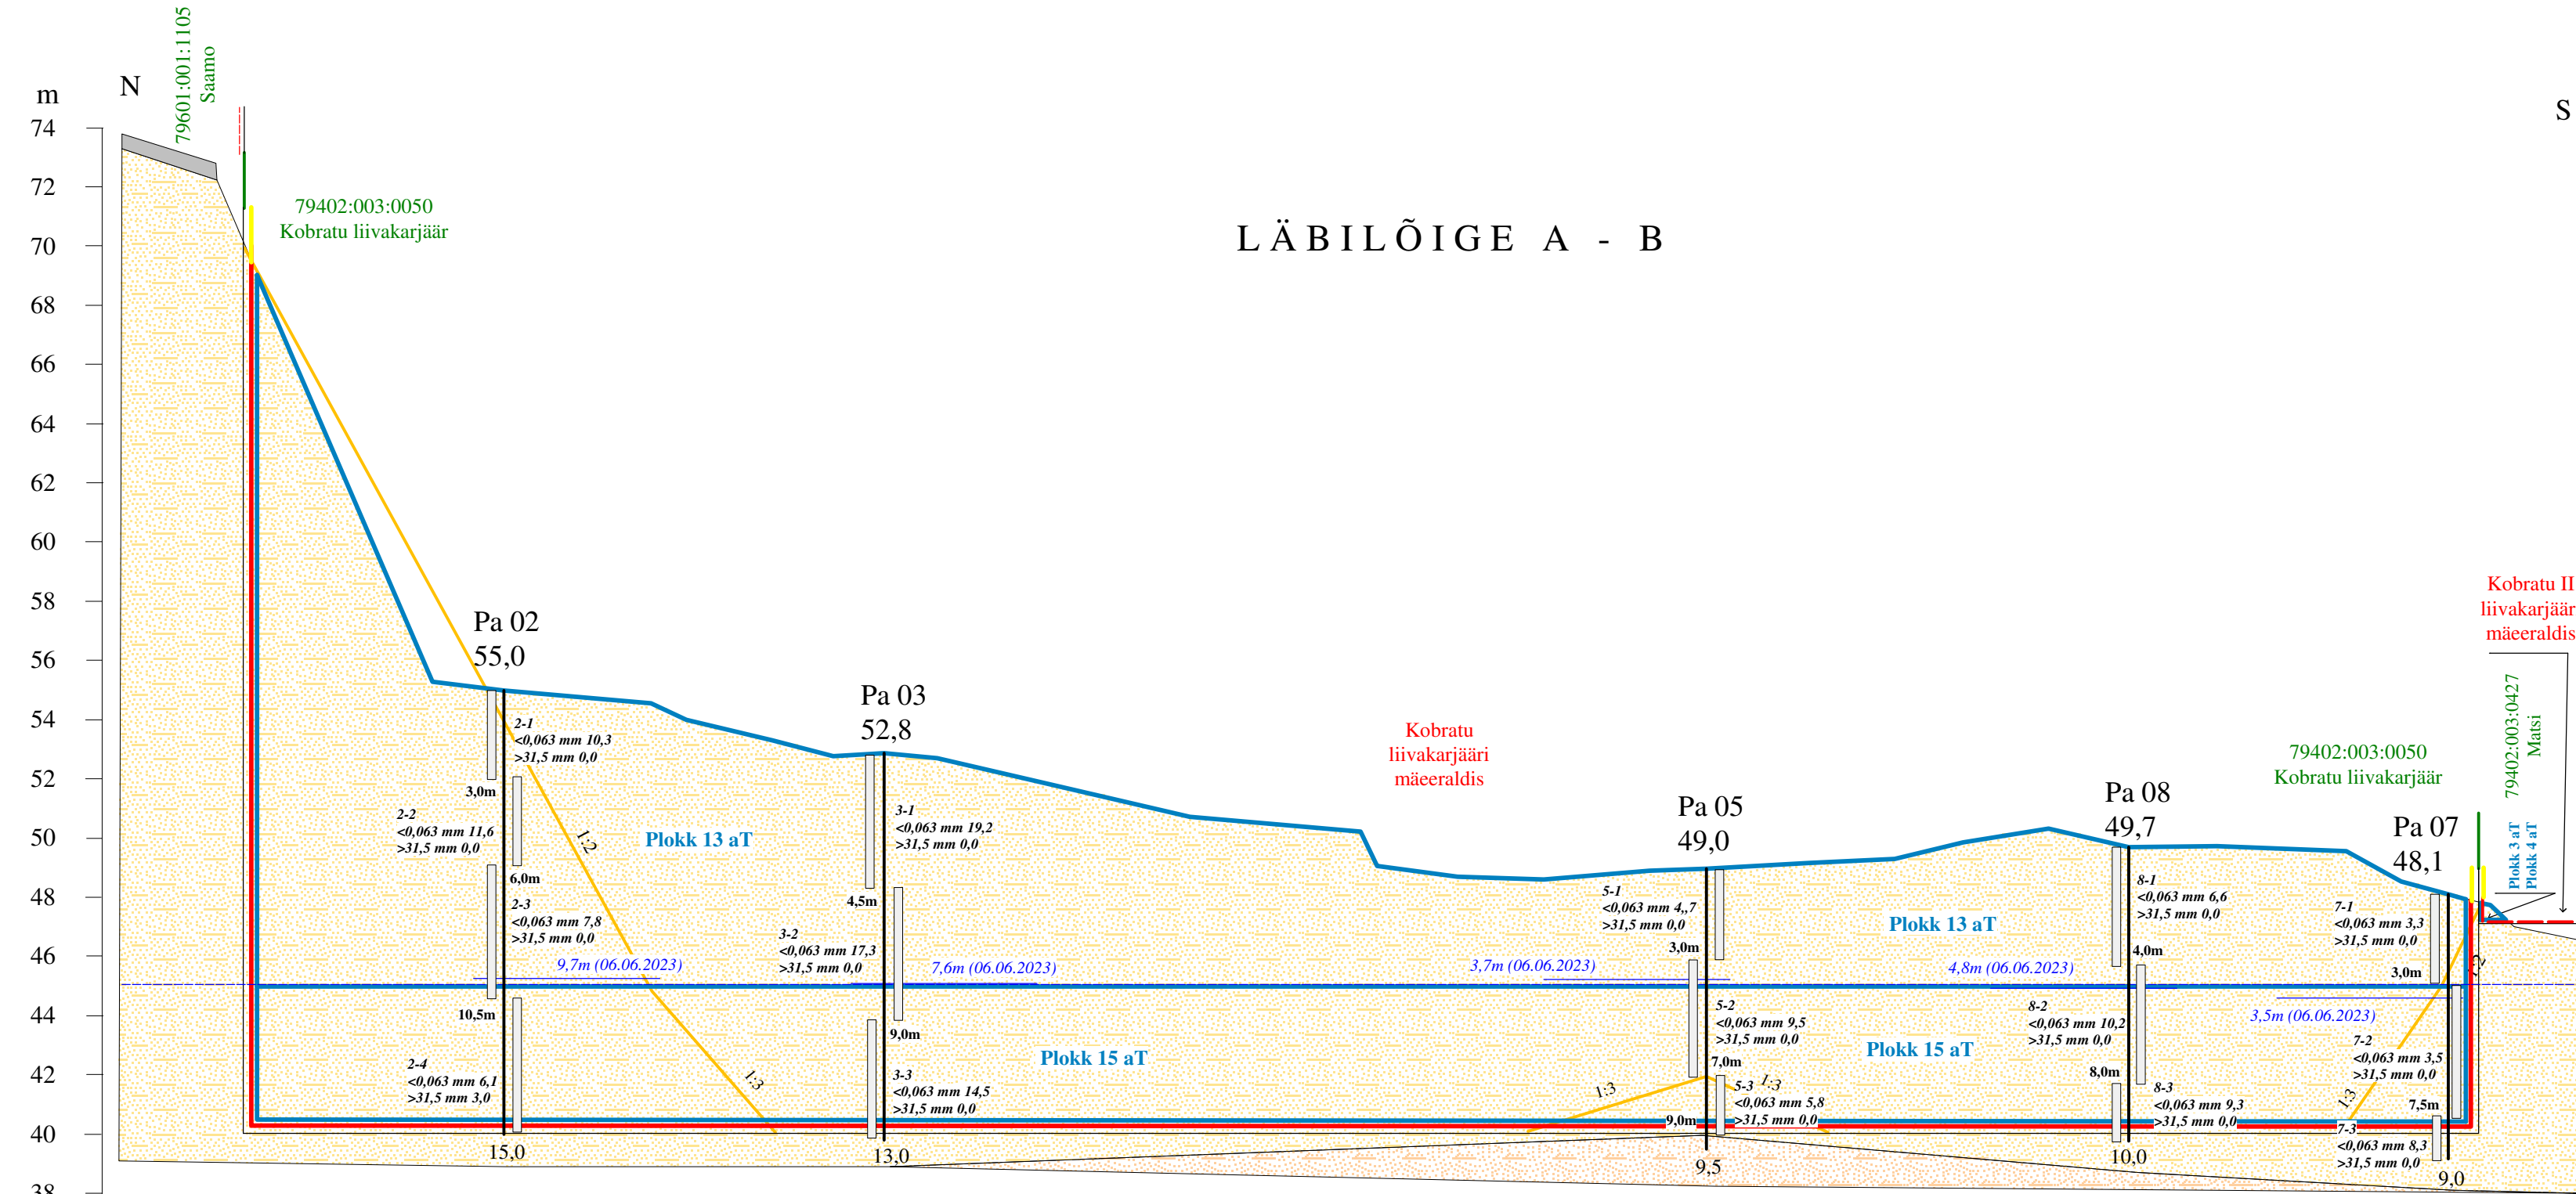

Maavarakihi paksus, m	15,0	12,8	9,0	9,7	8,1
Vahemaa, m	64	137	71	54	

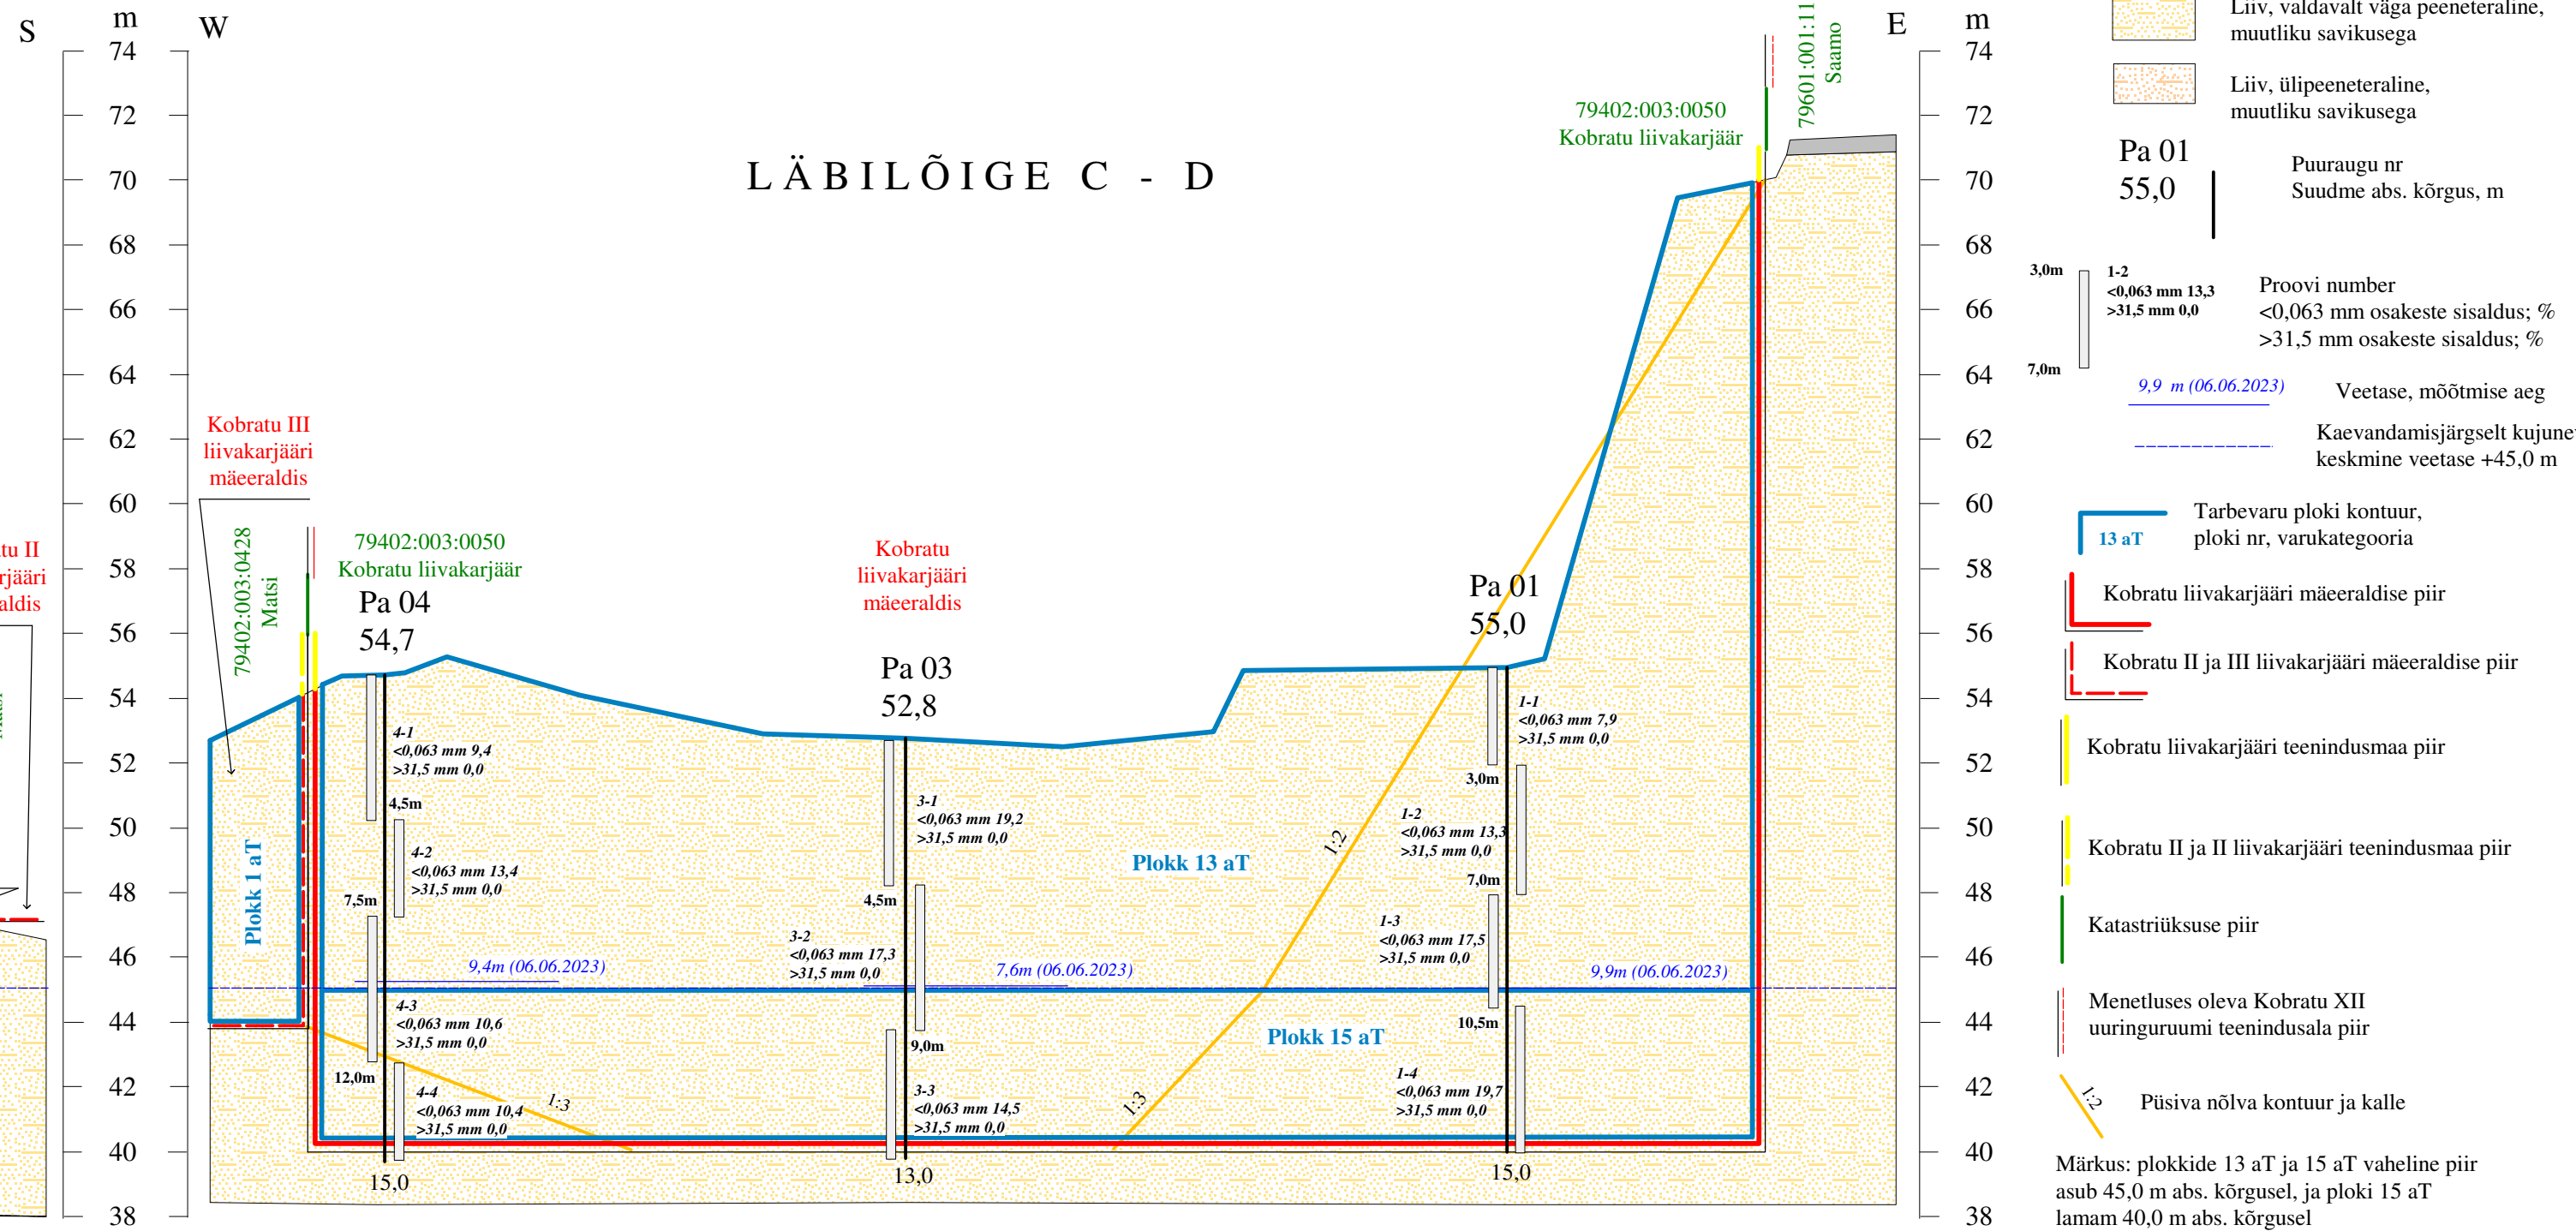

LEPPEMÄRGID

- Kasvukiht
- Liiv, valdavalt väga peeneteraline, muutliku savikusega
- Liiv, ülipeeneteraline, muutliku savikusega

Pa 01
55,0

Puuraugu nr
Suudme abs. kõrgus, m

Proovi number
<0,063 mm osakeste sisaldus; %
>31,5 mm osakeste sisaldus; %

Veetase, mõõtmise aeg
9,9 m (06.06.2023)

Kaevandamisjärgselt kujunev keskmine veetase +45,0 m

Tarbevaru plokki kontuur, plokki nr, varukategooria

Kobratu liivakarjääri mäeeraldis

Kobratu II ja III liivakarjääri mäeeraldis

Kobratu liivakarjääri teenindusmaa piir

Kobratu II ja II liivakarjääri teenindusmaa piir

Katastriüksuse piir

Menetluses oleva Kobratu XII uuringuruumi teenindusala piir

Püsiva nõlva kontuur ja kalle

Märkus: plokkide 13 aT ja 15 aT vaheline piir asub 45,0 m abs. kõrgusel, ja plokki 15 aT lamam 40,0 m abs. kõrgusel

KOBRA II LIIVAKARJÄÄRI LÄBILÕIKED A-B ja C-D (horisontaalne mk 1:1000, vertikaalne mk 1:200)		Graafiline lisa 2
Töö:	Kobratu liivakarjääri kaevandamise keskkonnalaolu muutmise taotlus	Töö nr 23-721
Asukoht:	Tartu maakond, Tartu vald, Kobratu liivamaardla	0 10 20 40 m
Tellij:	Osauhing Mantrum, Aadress: Äksi tee 14, Äksi alevik, Tartu vald, Tartumaa 60543; e-mail: oumantrum@gmail.com, tel 58227097	Tellij esindaja: Romm Jakovlev
MAAVARAURINGUD OÜ Reg. nr 14346587 Liiva 41, 50303, Tartu		November 2023
Koostas ja toimet:	dipl. geoloogiansener Ain Pöldvere, e-mail: ain.poldvere@gmail.com tel. 5104753	/allkirjastatud digitaalselt/