



Katuse plaan +27.50

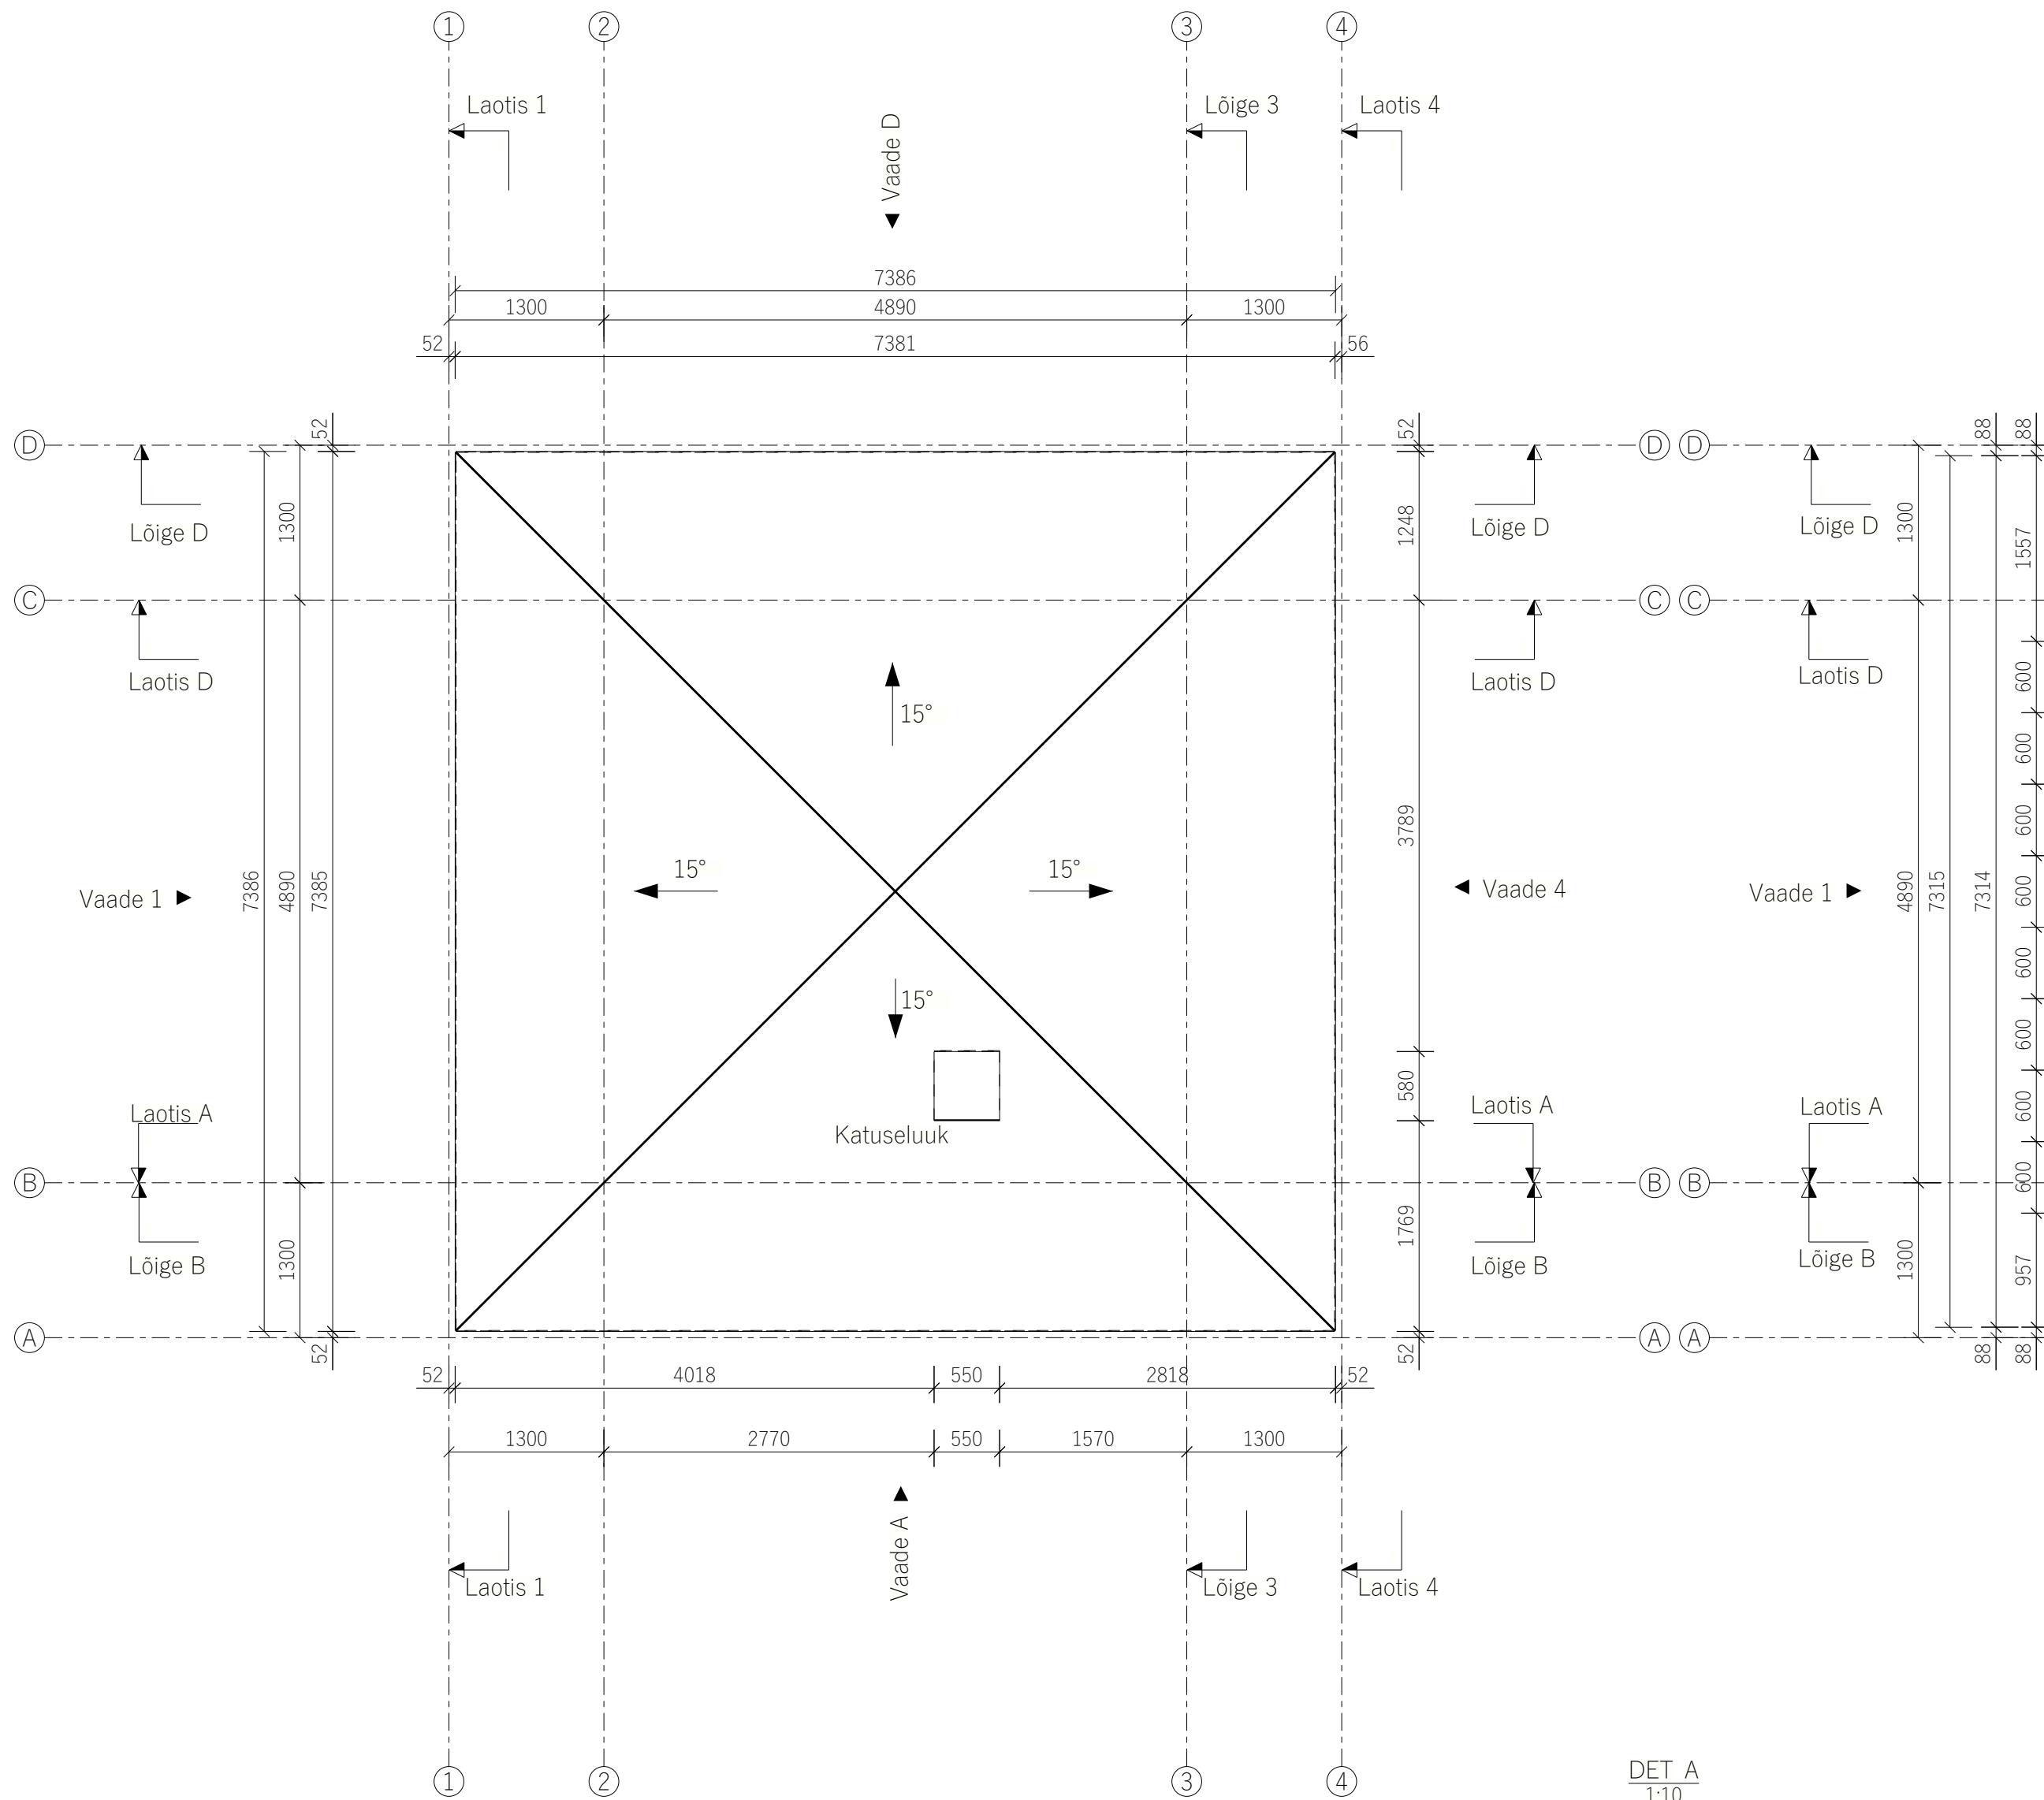

Sarikate plan +27.5

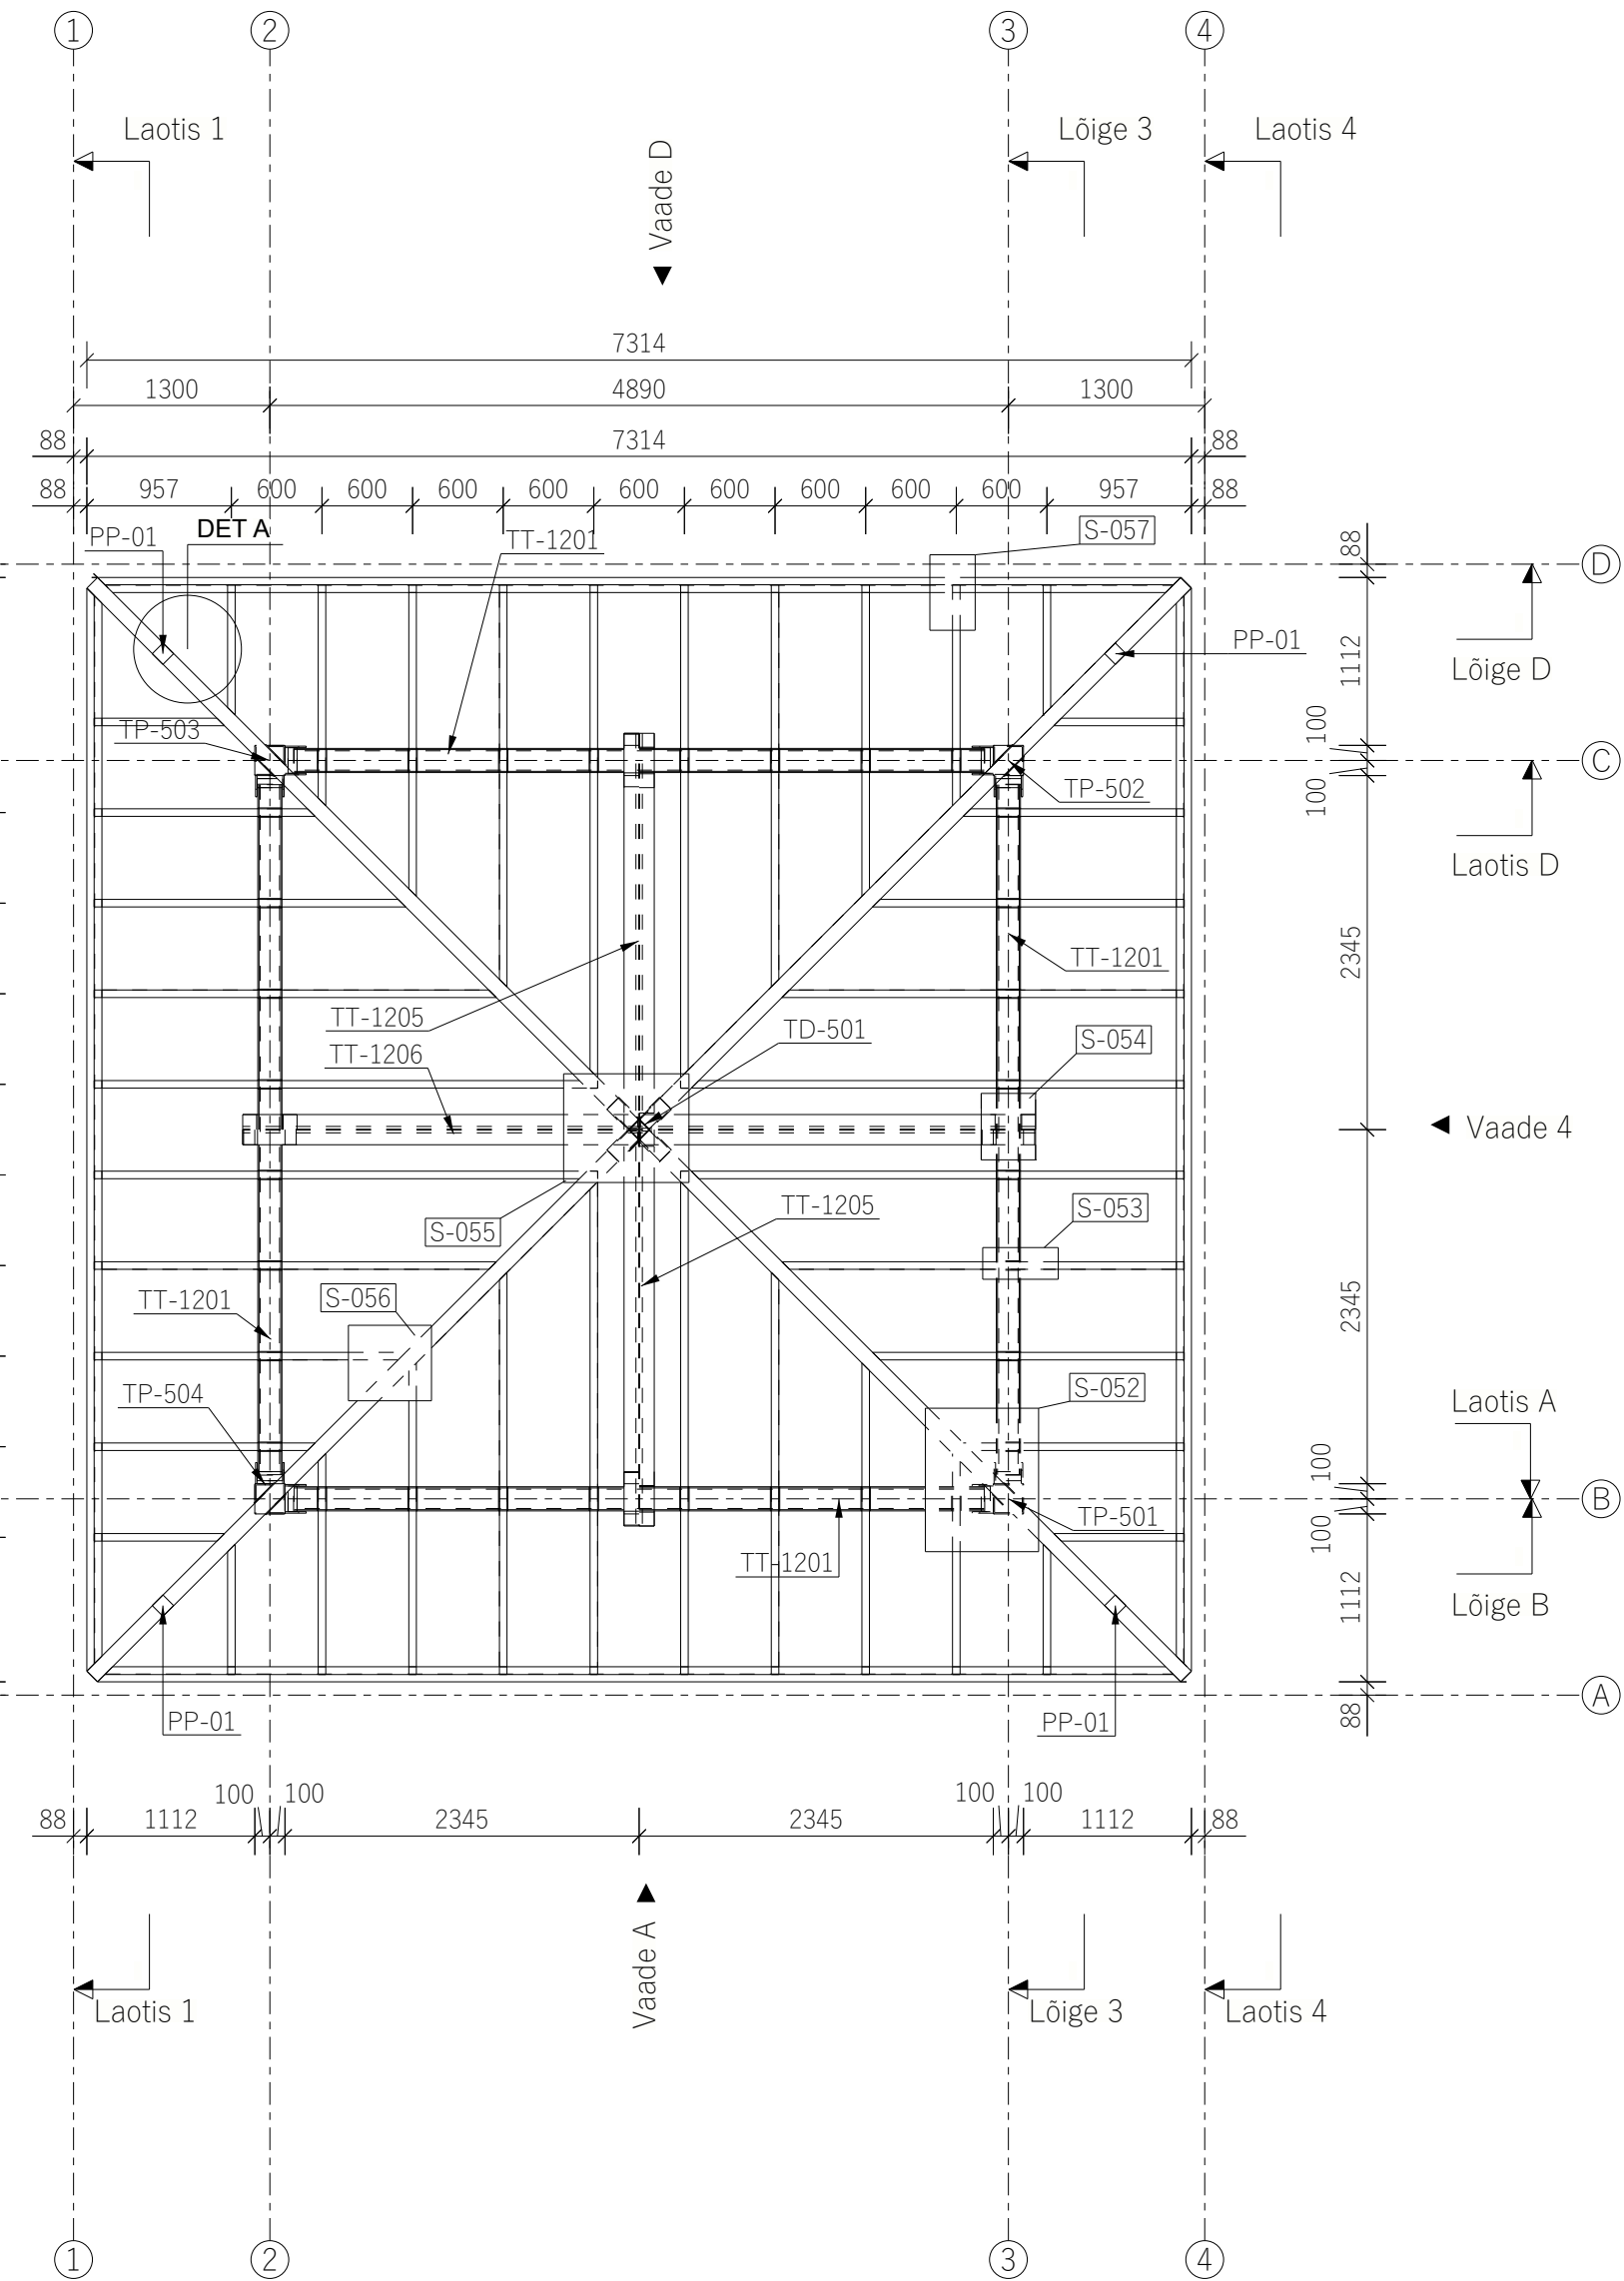

DET A

ESSVE Puidukruvi, CORRSEAL
6,5X130 ET-T CS-100-4; 8tk

ESSVE Puidukruvi, CORRSEAL
6,5X130 ET-T CS-100-4; 8tk

Puitpruss 95x45 C24
Kinnitada posti külge


ESSVE Puidukruvi, CORRSEAL
6,5X160 ET-T CS-100-4; 8tk

Puitpost 95x95 C24
Katusenurkade jäigastamisel

Puidust piirdepostid 95x45 C24

MÄRKUSED:

1. Teraskonstruktisioonid valmistatakse vastavalt normaalklassi nõuetele EVS-EN 1090 järgi
2. Terase tugevusklass: S355J2 (EVS-EN 1090)
3. Keskkonnaklassid: teras - C4 (pinnakate kestvusklass H)
4. Tulepüsvivus: ei ole nõutud
5. Kinnitite keskkonnaklass: C3
6. Kinnitite tugevusklass: 8.8
7. Piksekaitse on esitatud jooniste EL-5-001 ja EL-5-002

KUIPAEV	TEOSTAJA	TÄHIS	MULDATUSE KIRJELDUS				
20/02/24	Maksim Varšavski	v02	Lisatud sarikad nurkadesse				
<div><div>SELEKTOR PROJEKT</div><div>SELEKTOR PROJEKT OÜMTR reg. nr.: EFP003348 reg.kood 12503887TEL 0208241 Pärnu mnt. 186, Tallinn 11314 +372 56 565 000, selektor@selektor.ee</div></div> <div>PROJEKTEERIA Jarko Seema</div> <div>VASTUTAV ISIK Tiina Krauvärk</div> <div>KONTROLLIS Marek Bor</div>		OBJEKT	Harimäe vaatetorni ja lõkkekoha rekonstrueerimine				
		ADDRESS	Mäeküla, Otepää vald, Valga maakond				
		JOONISE NIMETUS	Katuse ja sarikate plaan				
		KUIPAEV	PROJEKTI TUNNUS	STADIUM	JOONISE NUMBER	MÕÖTKAVA	VERSION
06.09.2023	PH2301	TP	EK-5-306	1:10	v02		