



Sõlm S-032  
1:10

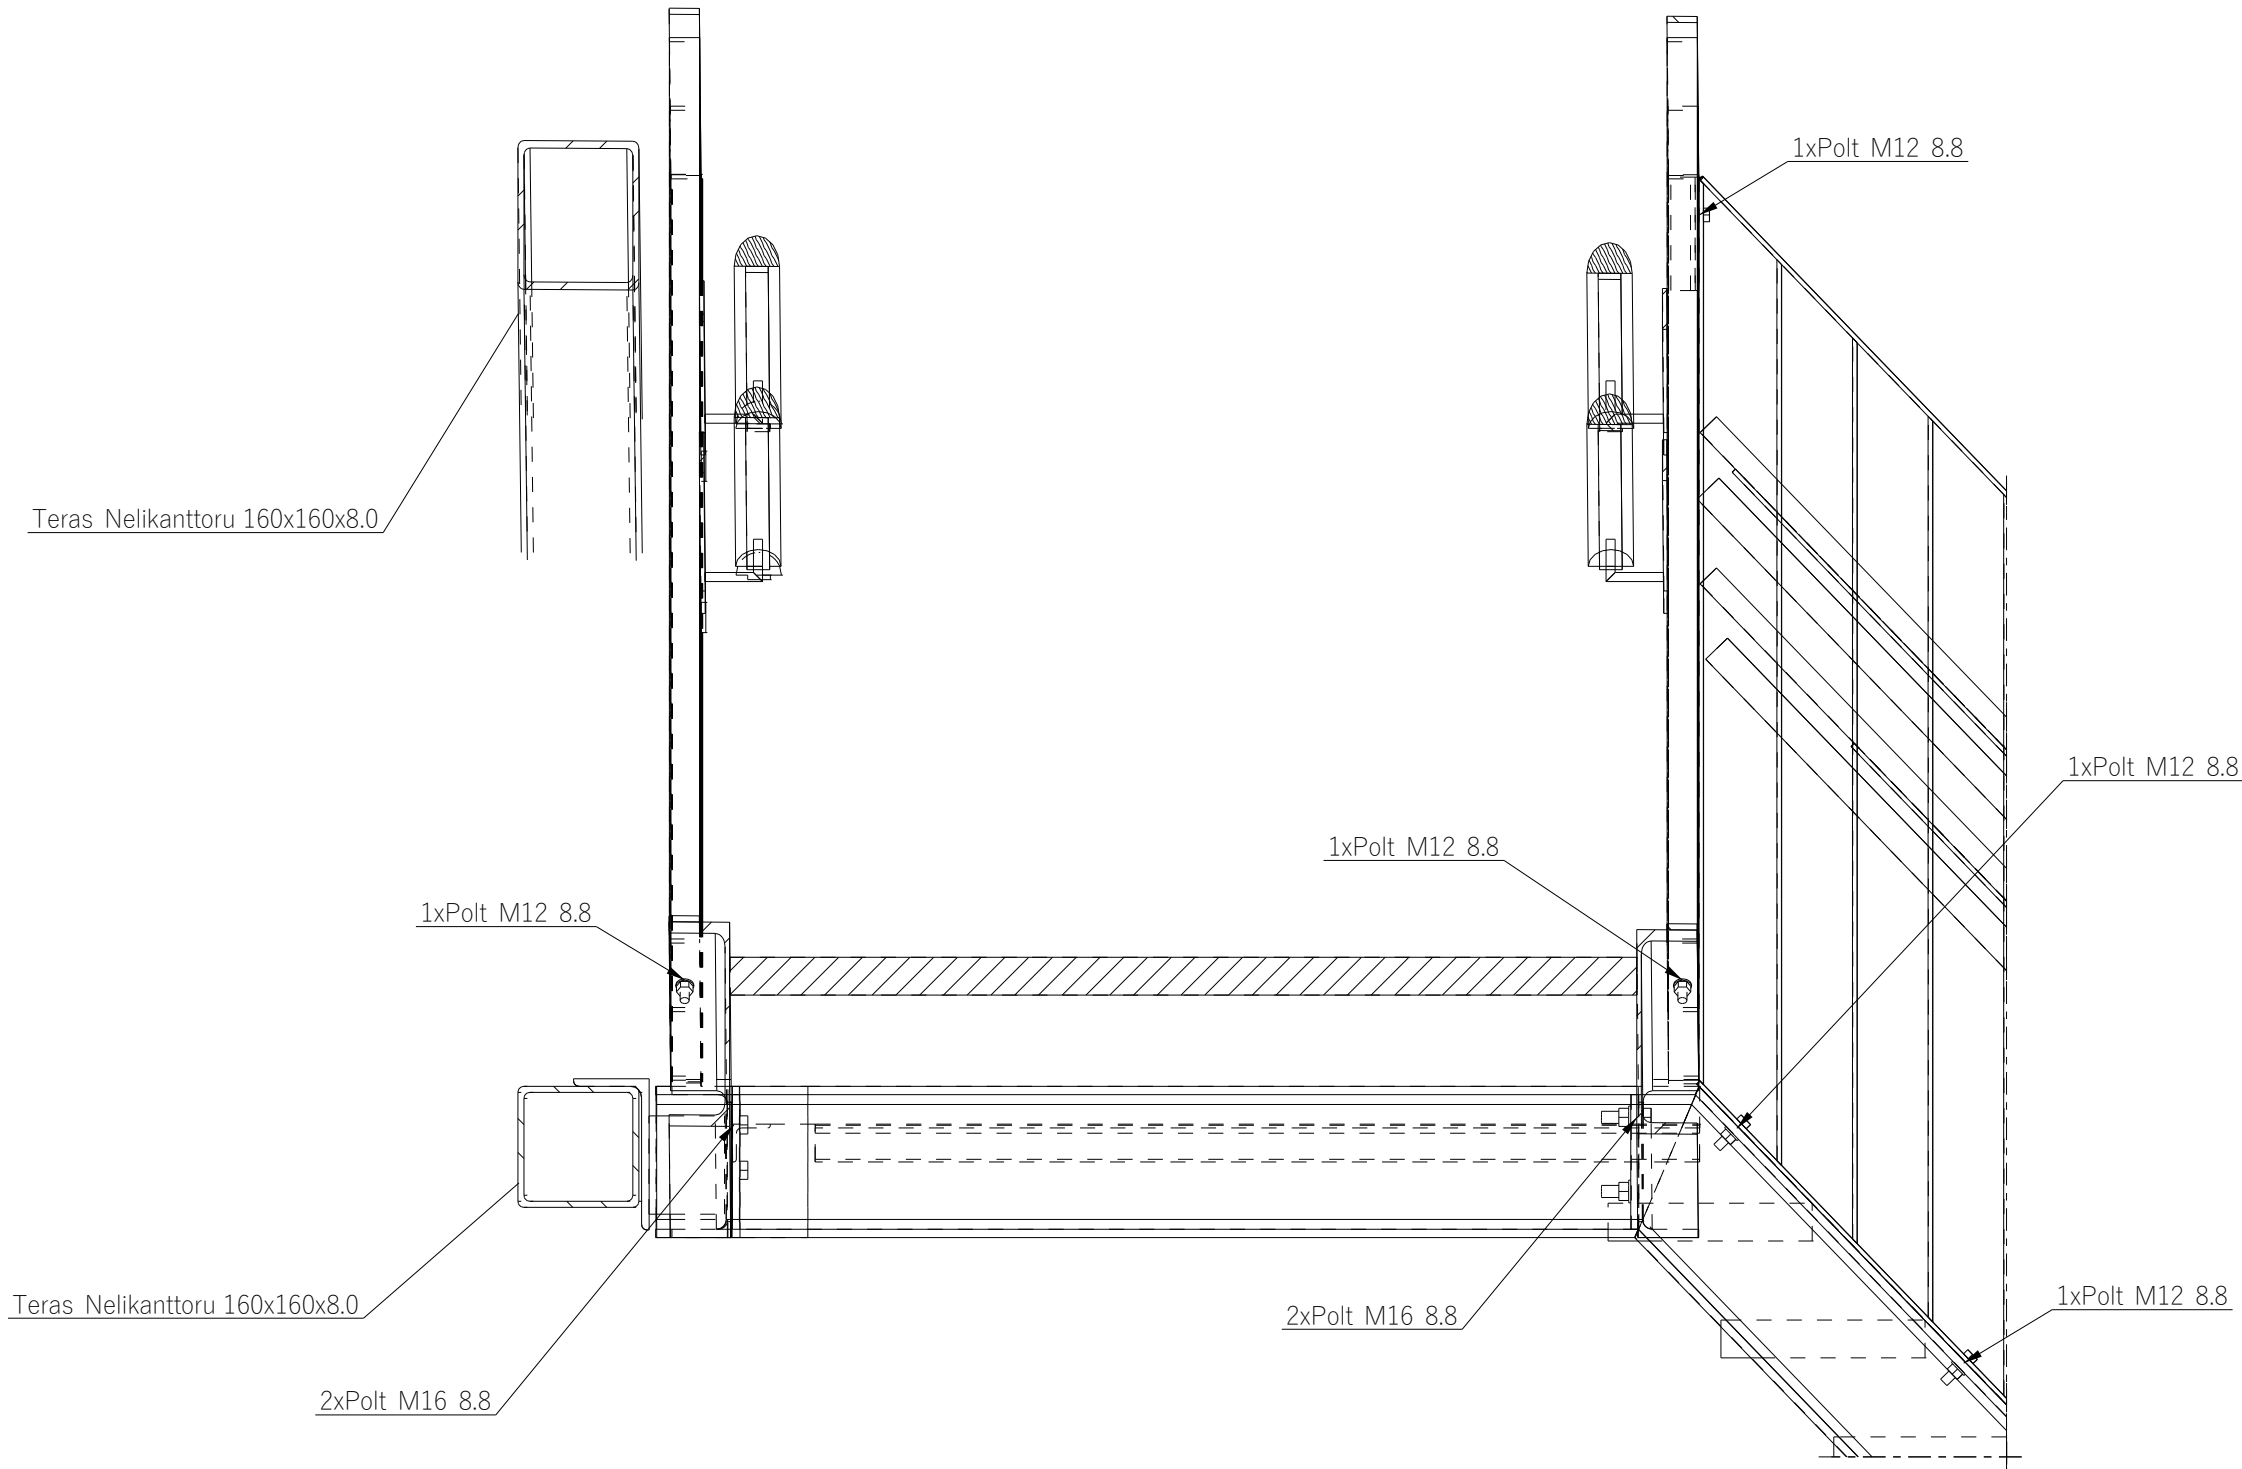

|   |  |   |                           |               |                            |
|---|--|---|---------------------------|---------------|----------------------------|
| <br>SELEKTOR PROJEKT OÜ<br>reg kood 12503887<br>Pärnu mnt. 186, Tallinn 11314<br>+372 56 565 000, selektor@selektor.ee<br>MTR reg. nr : EEP003348<br>TEL002841 |  | OBJEKT<br>Harimäe vaatetorni ja lõkkekoja rekonstrueerimine |                           |               |                            |
|   |  | AADRESS<br>Mäeküla, Otepää vald, Valga maakond              |                           |               |                            |
| PROJEKTEERIJAL<br>Marek Bor   |  | JOONISE NIMETUS<br>Sõlm S-032                               |                           |               |                            |
| VASTUTAV ISIK<br>Tiina Krauvärk   |  | KUUPÄEV<br>31.10.2023                                       | PROJEKTI TUNNUS<br>PH2301 | STADIUM<br>TP | JOONISE NUMBER<br>EK-7-032 |
| KONTROLLIS<br>Marek Bor   |  |   |                           |               | MÕÕTKAVA<br>1:10           |
|   |  |   |                           |               | VERSION<br>v01             |