




Sõlm S-042
1:10

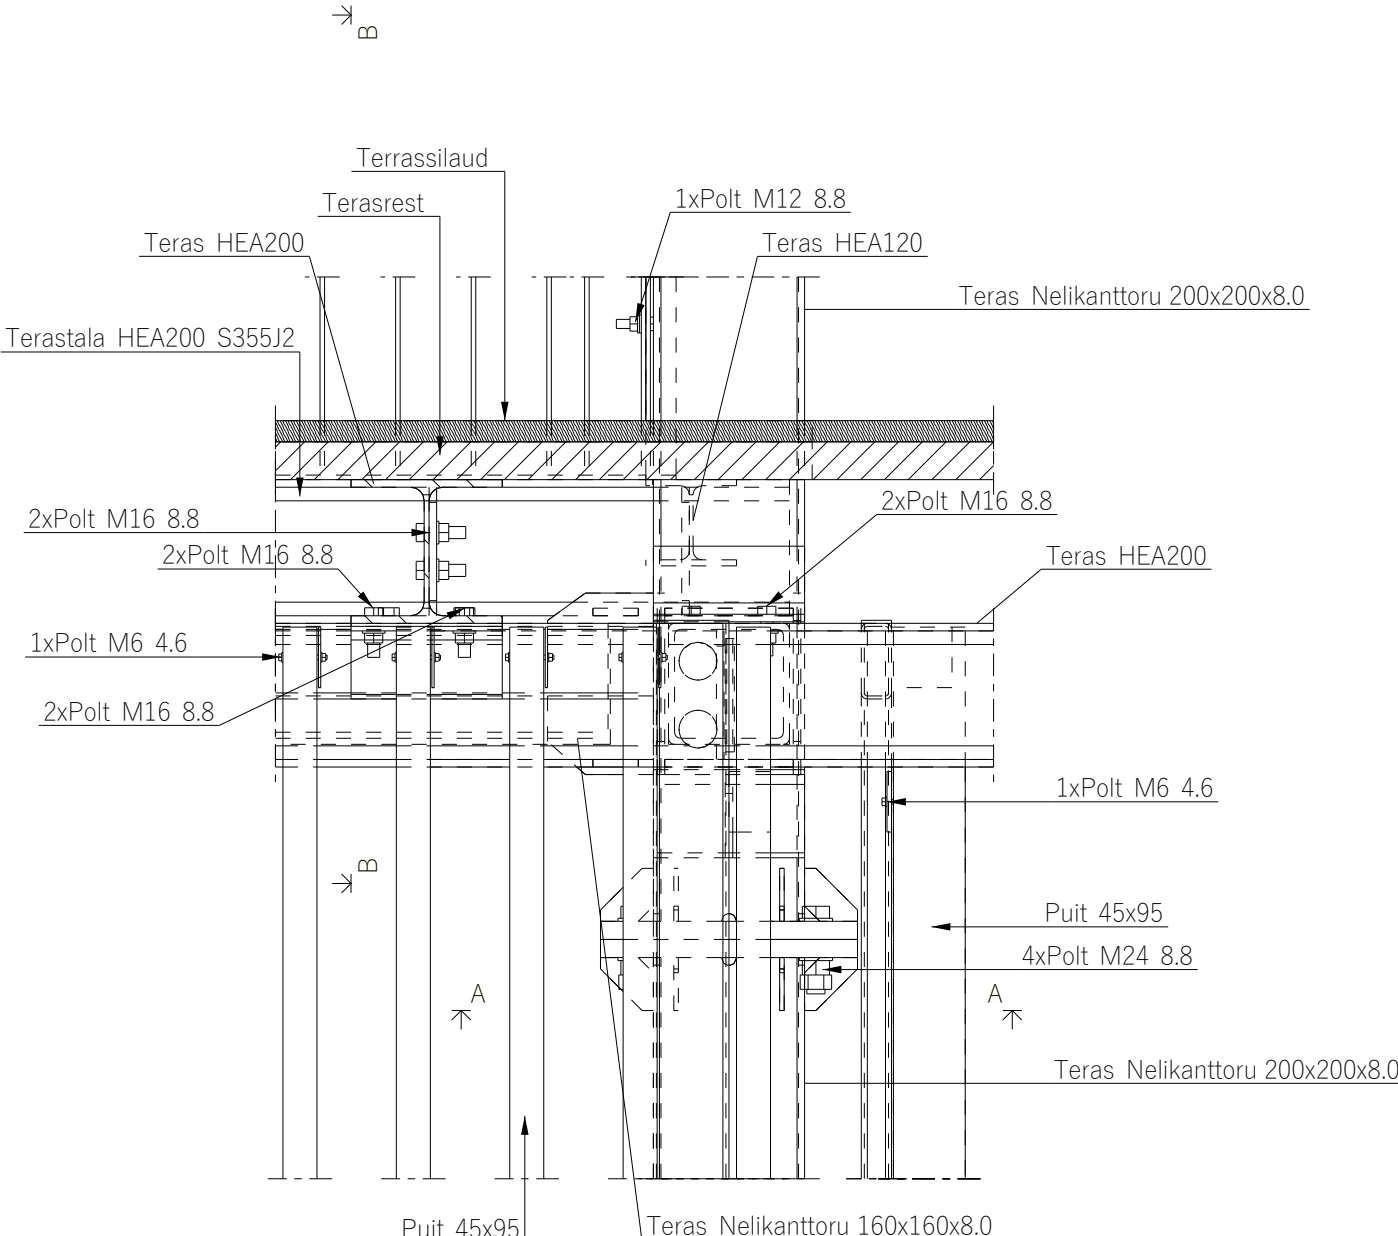

A - A
1:10

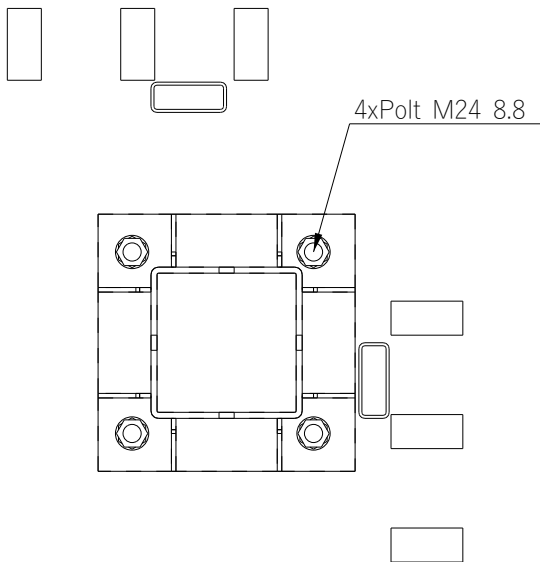



B - B
1:10

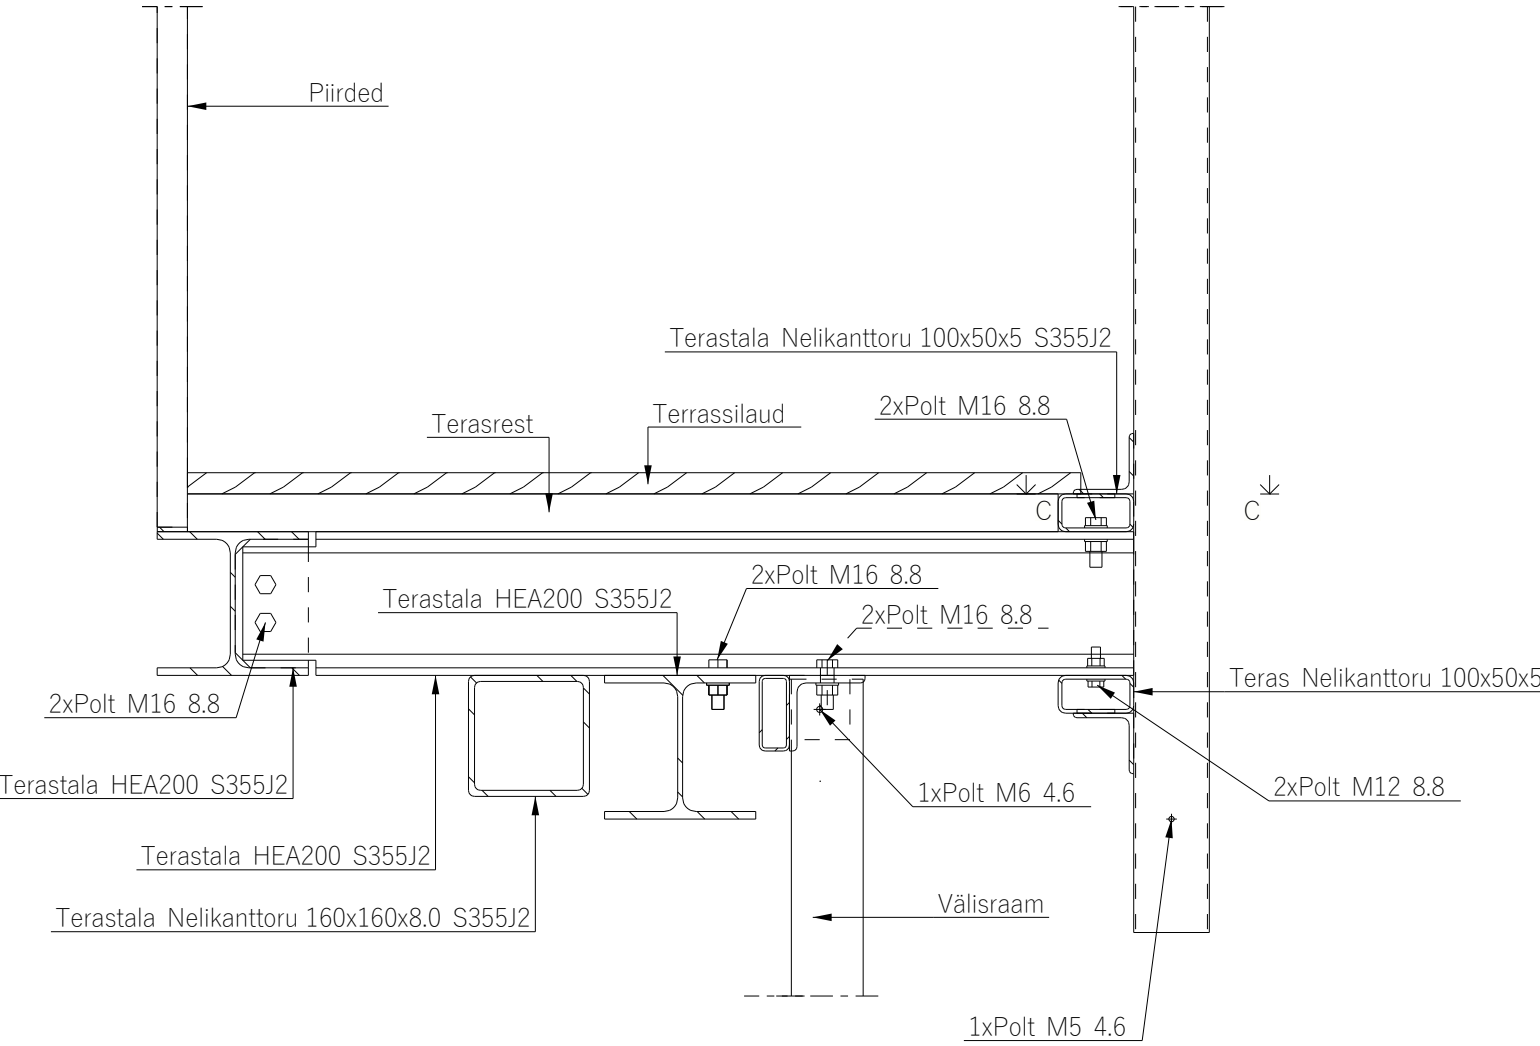

C - C
1:10

2xPolt M16 8.8
Kinnitada enne välisraami paigaldamist!
Alumine nelikanttoru samamoodi!

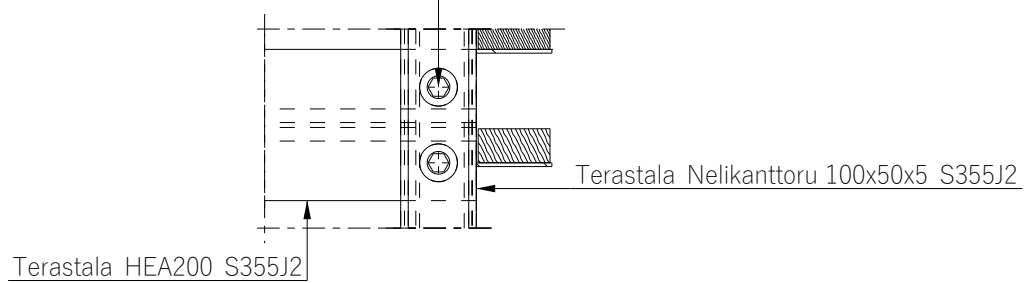

 SELEKTOR PROJEKT OÜ reg kood 12503887 Päru mnt. 186, Tallinn 11314 +372 56 565 000, selektor@selektor.ee MTR reg. nr.: EEP003348 TEL002841		OBJEKT Harimäe vaatetorni ja lõkkekoja rekonstrueerimine	
		AADRESS Mäeküla, Otepää vald, Valga maakond	
PROJEKTEERIJAL Maksim Varðavski		JOONISE NIMETUS Sõlm S-042	
VASTUTAV ISIK Tiina Krauvärk		KUUPÄEV 31.10.2023	PROJEKTI TUNNUS PH2301
KONTROLLIS Marek Bor		STAADIUM TP	JOONISE NUMBER EK-7-042
		MÕÕTKAVA 1:10	VERSION v01