



Terastala TT-102
1:20

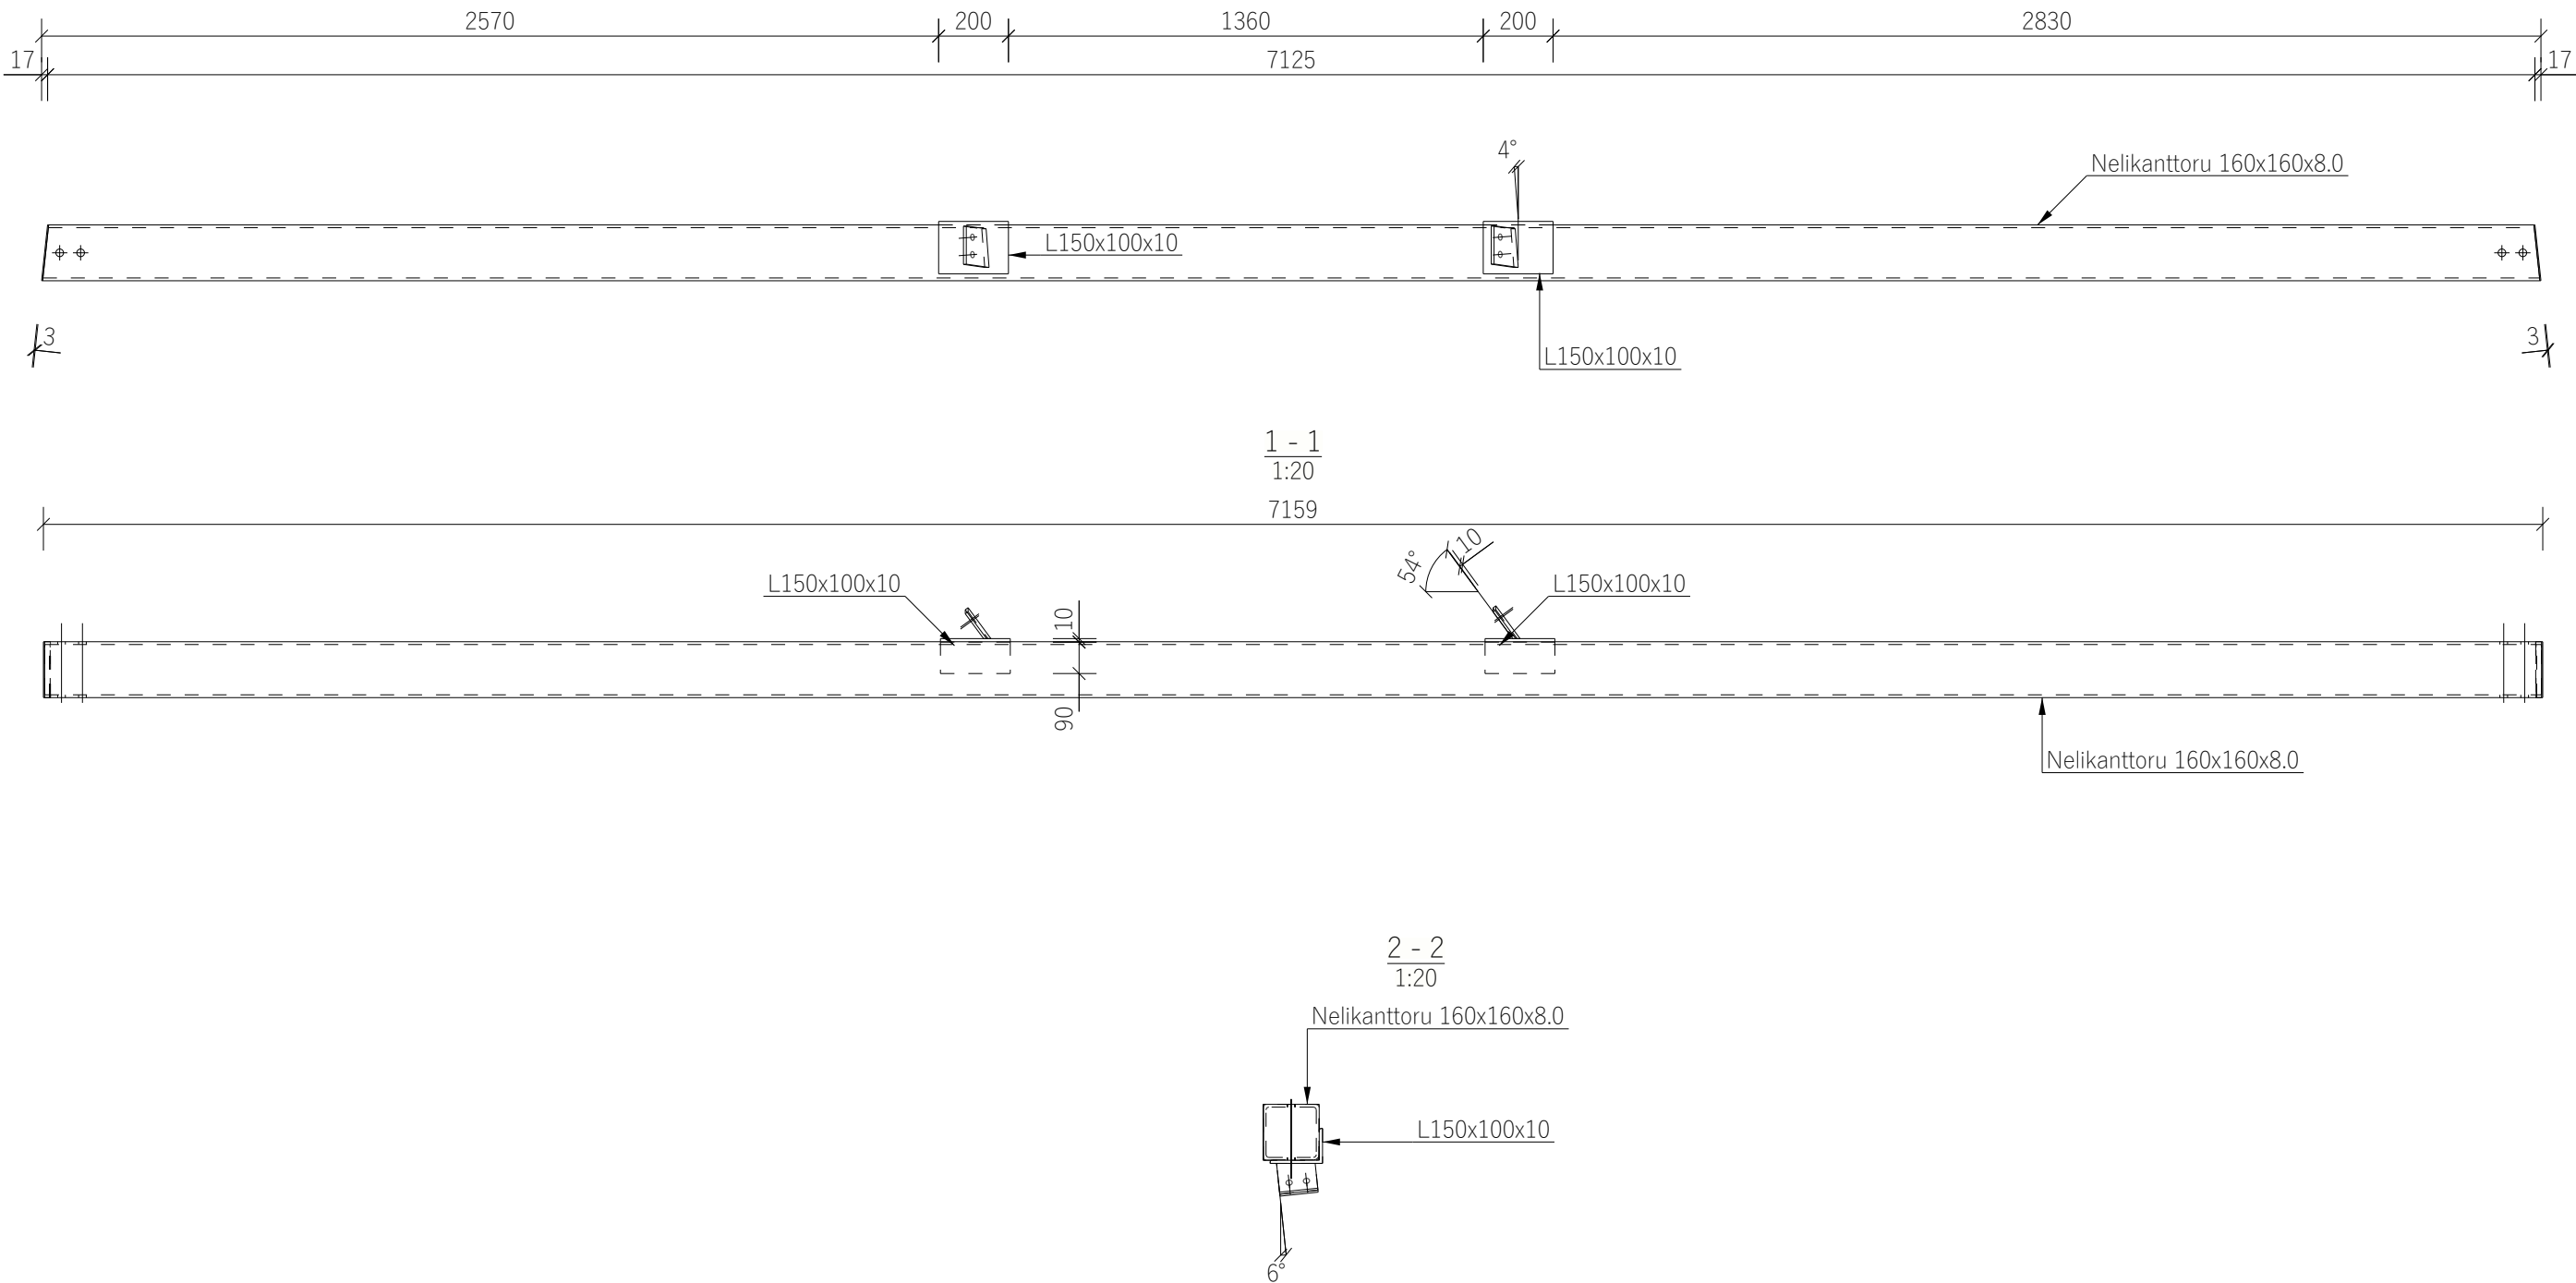

MÄRKUSED:

- Üldised nõuded: EVS-EN 1090
- Tugevusklass: S355J2
- Keskkonnaklass: C4
- Pinnakate kestva klass: H
- Tulepüsimus: ei ole nõutud
- Keevisõmbluse kvaliteediklass: C (EVS-EN ISO 5817)
- Kuumtsinkimist teostada EVS-EN ISO 1461 või EVS-EN 10240 nõuete järgi
- Keevised teha terasklassile vastavate materjalidega
- Tähistamata keevised teha võrdtugevad liite kõige nõrgema elemendiga
- Kõik kinnitused teostada vastavalt EVS-EN 1090 standardile (normaallõtkega avad) vastavalt kinniti diameetritele

<div></div> <div>SELEKTOR PROJEKT</div> <div>SELEKTOR PROJEKT OÜ reg kood 12503887 Pärnu mnt. 186, Tallinn 11314 +372 56 565 000, selektor@selektor.ee</div> <div>MTR reg. nr : EEP003348 TEL002841</div>	OBJEKT		Harimäe vaatetorni ja lõkkekoja rekonstrueerimine					
	AADRESS		Mäeküla, Otepää vald, Valga maakond					
	PROJEKTEERIJAL Maksim Varšavski		JOONISE NIMETUS Terastala TT-102					
	VASTUTAV ISIK Tiina Krauvärk		06.03.2024	PH2301	TP	EK-7-32102	1:20	v01
	KONTROLLIS Marek Bor							