Terastala TT-303
1:20

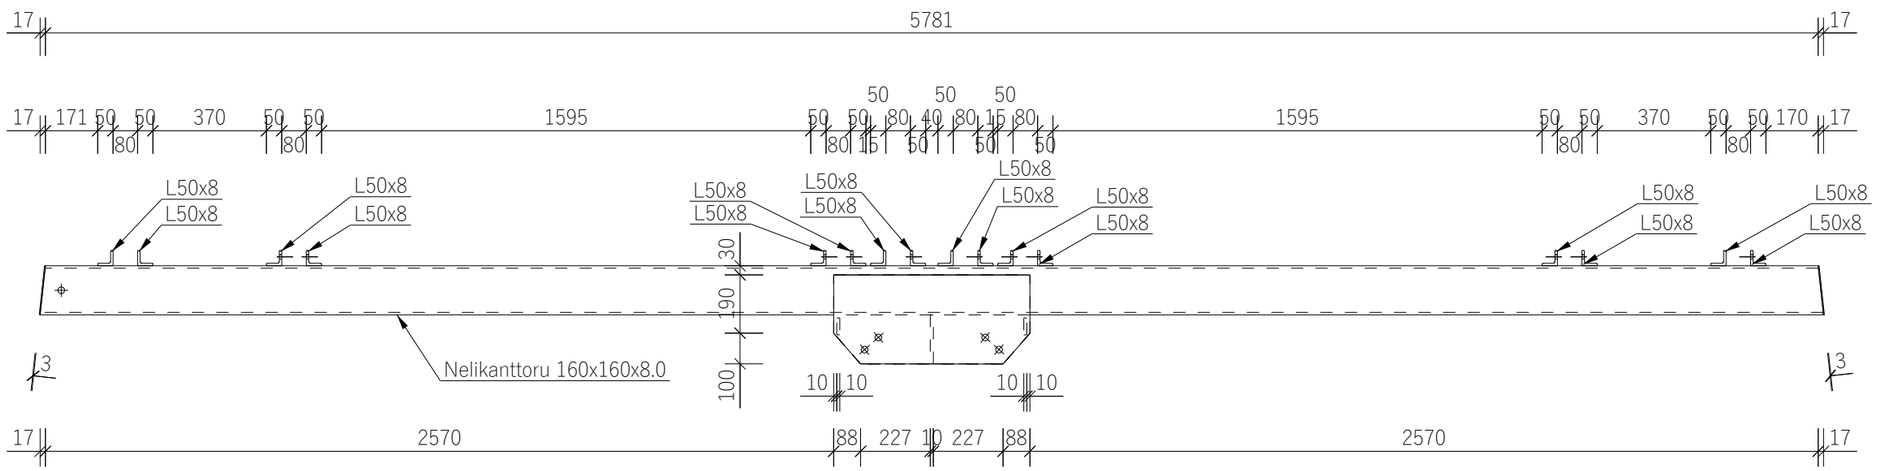

1 - 1
1:20

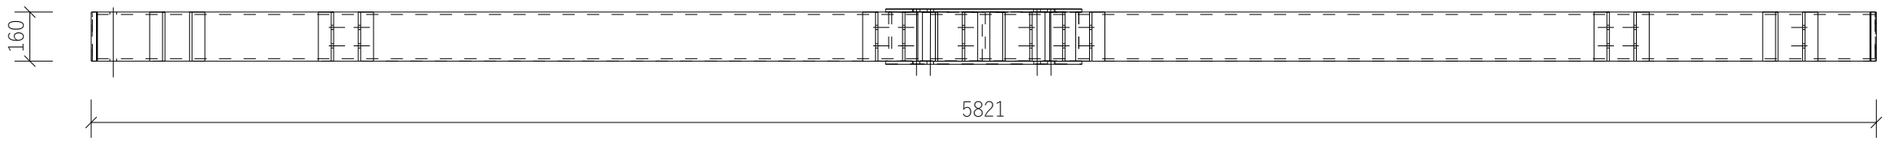

2 - 2
1:20

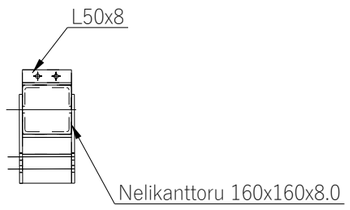

MÄRKUSED:

1. Üldised nõuded: EVS-EN 1090
2. Tugevusklass: S355J2
3. Keskkonnaklass: C4
4. Pinnakate kestvusklass: H
5. Tulepüsivus: ei ole nõutud
6. Keevisõmbluse kvaliteediklass: C (EVS-EN ISO 5817)
7. Kuumtsinkimist teostada EVS-EN ISO 1461 või EVS-EN 10240 nõuete järgi
8. Keevised teha terasklassile vastavate materjalidega
9. Tähistamata keevised teha võrdtugevad liite kõige nõrgema elemendiga
10. Kõik kinnitusavad teostada vastavalt EVS-EN 1090 standardile (normaallõtkega avad) vastavalt kinniti diameetrile

SELEKTOR PROJEKT
SELEKTOR PROJEKT OÜ
reg kood 12503887
Pärnu mnt. 186, Tallinn 11314
+372 56 565 000, selektor@selektor.ee
MTR reg. nr : EEP003348
TEL002841

PROJEKTEERIJA: Jarko Seema
VASTUTAV ISIK: Tiina Krauvärk
KONTROLLIS: Marek Bor

OBJEKT: Harimäe vaatetorni ja lõkkekoha rekonstrueerimine
AADRESS: Mäeküla, Otepää vald, Valga maakond
JOONISE NIMETUS: Terastala TT-303

KUUPÄEV	PROJEKTI TUNNUS	STAADIUM	JOONISE NUMBER	MÕÕTKAVA	VERSIOON
24.10.2023	PH2301	TP	EK-7-32303	1:20	v01