
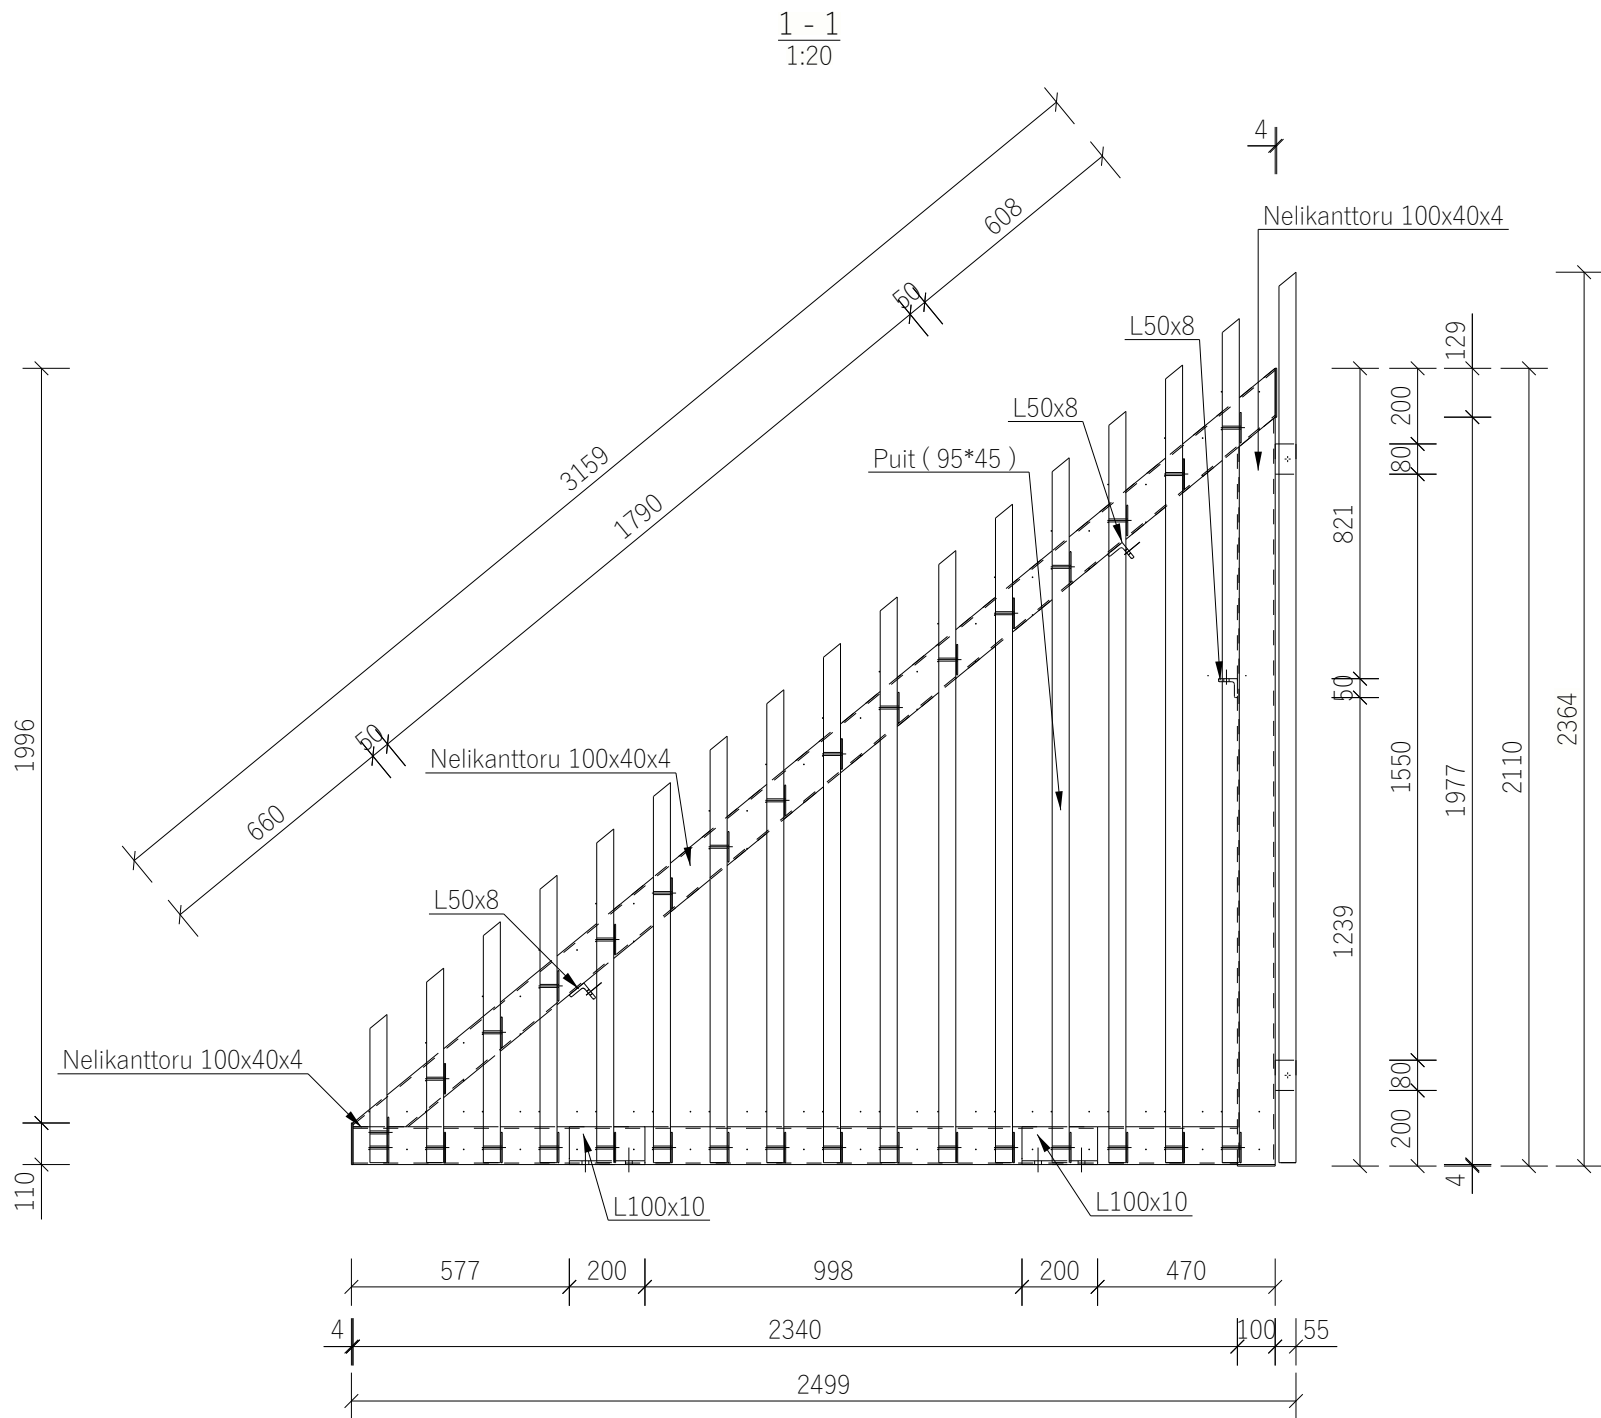



Terasraam RM-403  
1:20

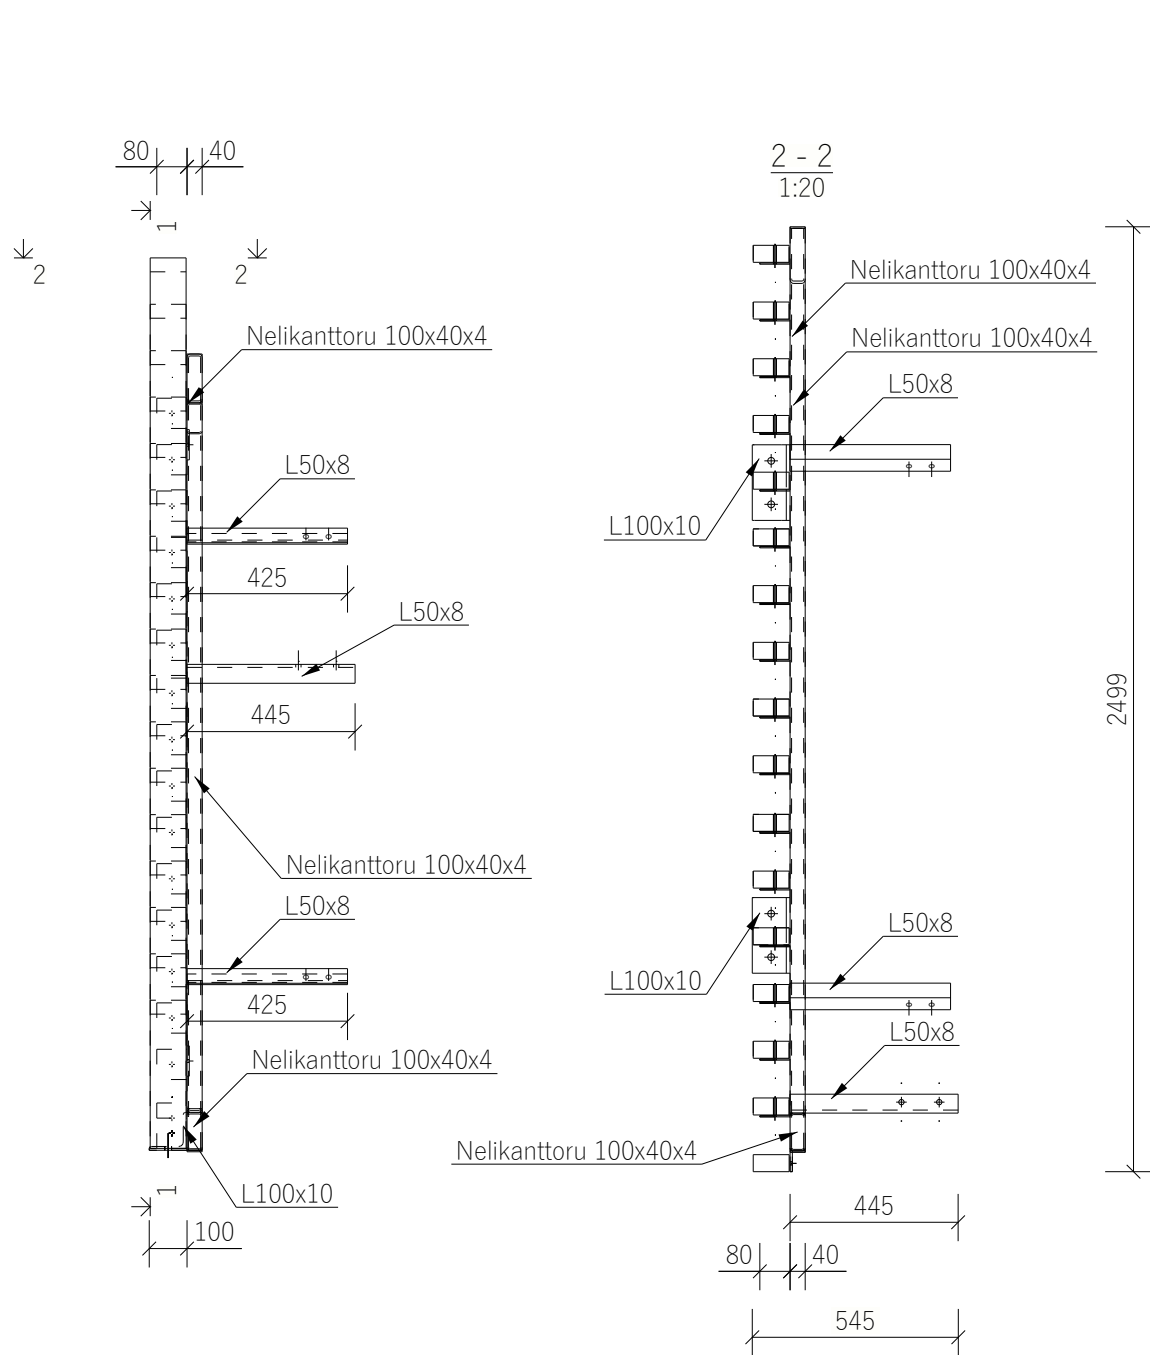

MÄRKUSED:

- Üldised nõuded: EVS-EN 1090
- Tugevusklass: S355J2
- Keskkonnaklass: C4
- Pinnakate kestvusklass: H
- Tulepüsimus: ei ole nõutud
- Keevisõmbluse kvaliteediklass: C (EVS-EN ISO 5817)
- Kuumtsinkimist teostada EVS-EN ISO 1461 või EVS-EN 10240 nõuete järgi
- Keevisid teha terasklassile vastavate materjalidega
- Tähistamata keevisid teha võrdtugevad liite kõige nõrgema elemendiga
- Kõik kinnitusavad teostada vastavalt EVS-EN 1090 standardile (normaallõtkega avad) vastavalt kinniti diameetritele

KUUPÄEV	TEOSTAJA	TÄHIS	MUUDATUSE KIRJELDUS				
22/02/24	Maksim Varšavski	v02	Täiendatud mõõdud				
<div></div> <div><b>SELEKTOR</b> PROJEKT</div> <div>SELEKTOR PROJEKT OÜ      MTR reg. nr : EEP003348 reg kood 12503887      TEL002841 Pärnu mnt. 186, Tallinn 11314 +372 56 565 000, selektor@selektor.ee</div>		OBJEKT	Harimäe vaatetorni ja lõkkekoha rekonstrueerimine				
		AADRESS	Mäeküla, Otepää vald, Valga maakond				
		PROJEKTEERIJAL	JOONISE NIMETUS				
Jarko Seema		Terasraam RM-403					
VASTUTAV ISIK		KUUPÄEV	PROJEKTI TUNNUS	STADIUM	JOONISE NUMBER	MÕÕTKAVA	VERSION
Tiina Krauvärk		03.11.2023	PH2301	TP	EK-7-37403	1:20	v02
KONTROLLIS							
Marek Bor							