




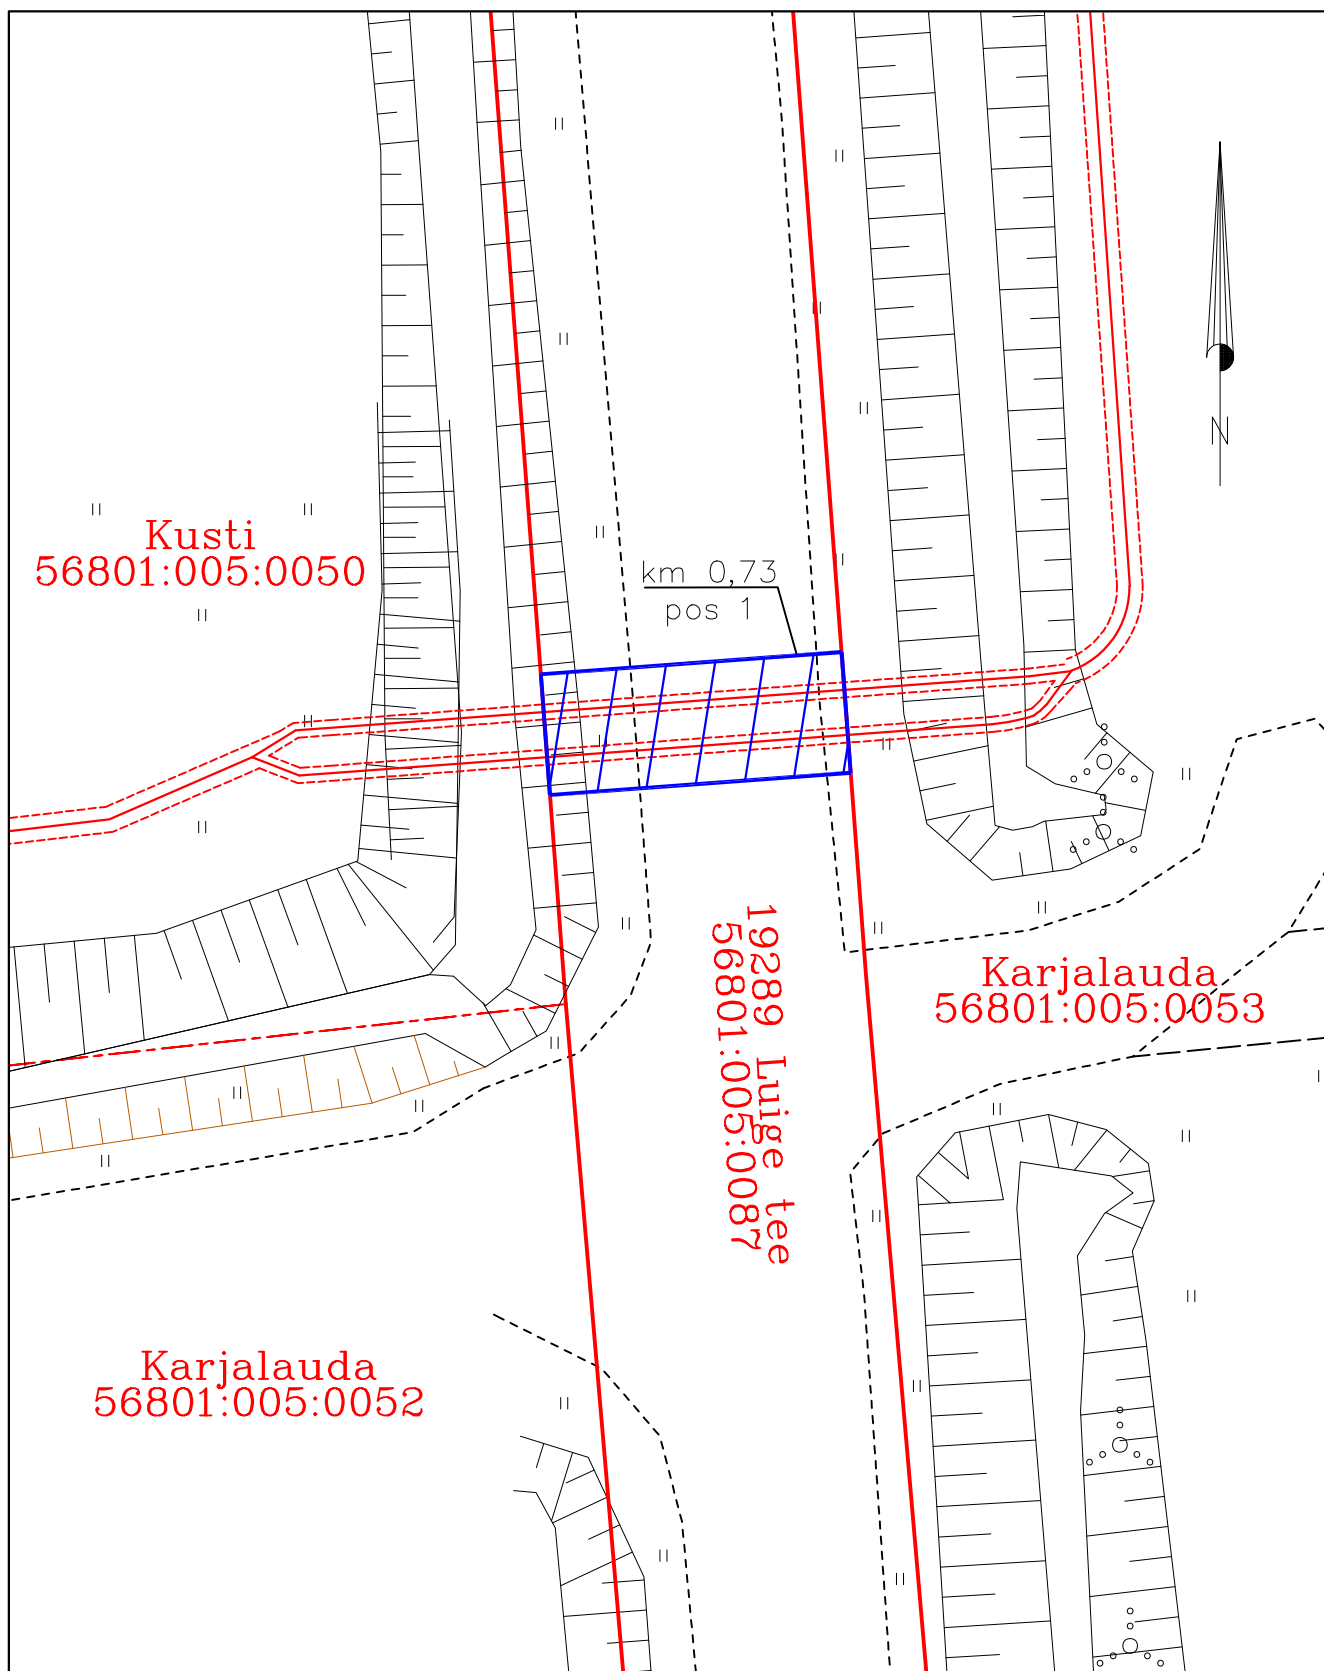

Isikliku kasutusõigusega seadmise ala plaan
 Pärnu maakond, Pärnu linn, Tammuru küla
 19289 Luige tee



Jrk nr	IKÕ ala Pos nr (plaanil) nr	Kinnistu registriossa number	Katastriüksuse tunnus, nimi ja sihtotstarve;	Asukoht riigitee (nr ja nimi) suhtes (lõigu algus ja lõpp km);	Ala pindala ruutmeetrites m ²
1.	Pos 1	8208150	56801:005:0087 19289 Luige tee Transpordimaa	19289 Luige tee km 0,73	40 m ²

Möötkava: M 1:250

-  Lepingu objektiks oleva katastriüksuse piir
-  Katastriüksuste piirid
-  Elektripaigaldise 33kV kaablitross
-  Kasutusõiguse ala PARI ID 8924