


Isikliku kasutusõiguse seadmise plaan

IKÕ ala pos nr	Registriosaja nr, KV kood	Katastriüksuse tunnus, nimi ja sihtotstarve	Ala pindala (m2)
1	4465750, KV6222	66001:002:1920; 15124 Kapu-Rakke-Paasvere tee transpordimaa	18

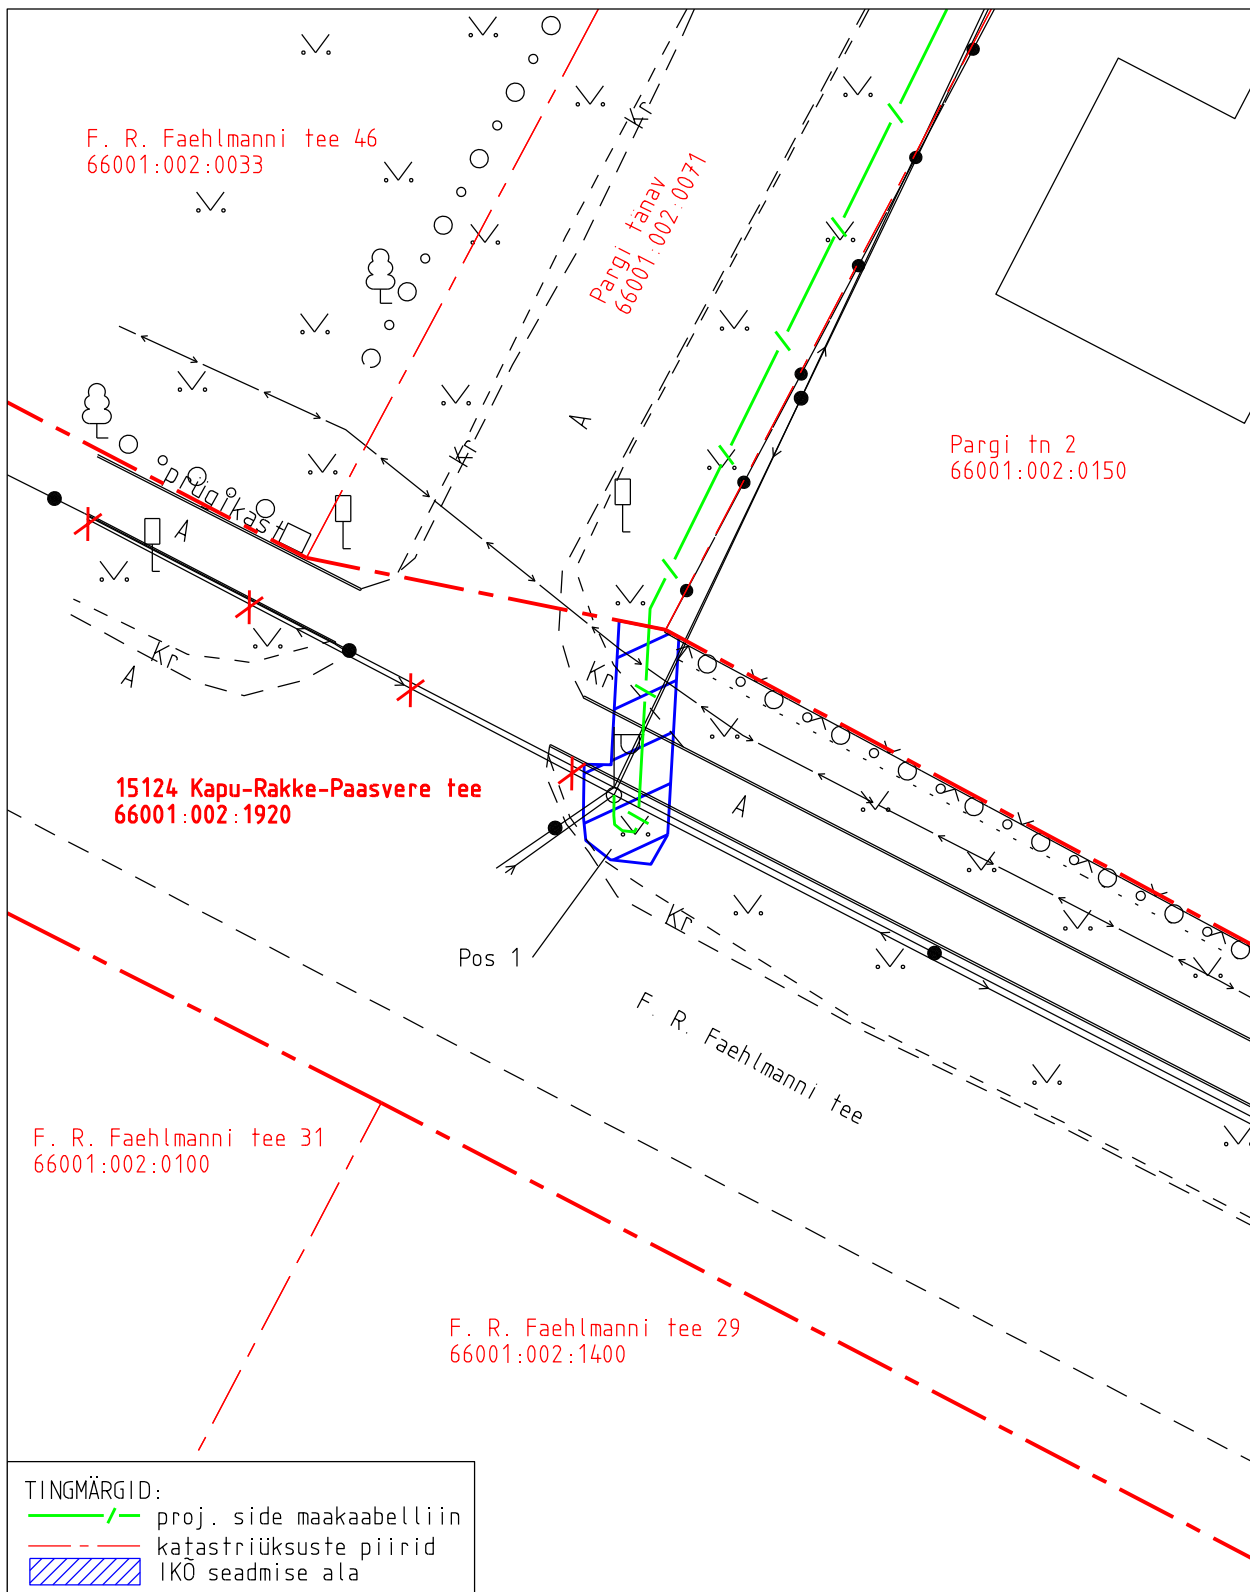

Projekti nimetus Väike-Maarja vald, Rakke alevik, sidevõrgu ümberehitus				Töö nr 14114P / VT2222	
Projekti koostaja Kirjanurk OÜ	Plaan koostaja A. Jankovskaja	Mõõtkava 1:250	Leht 1-1	Kuupäev 16.10.2025	