


LEPPEMÄRGID:



Kinnistu piir
Madalpinge

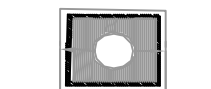

Hoone orienteeruv asukoht



Hoonestusala




Juurdepääs krundile



Haljastatav ala



Liivarand

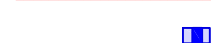

Liitumiskilp

±0.00=3.00


Hoone I korruse põranda kõrgus


Krundi ehitusõigusega on määratletud:

- krundi kasutamistotstarve väikeelamumaa
- hoonete suurim lubatud arv krundil üks;
- hoone suurim lubatud ehitusalune pinda 60m²
- hoone suurim lubatud kõrgus 5m

Olulisemad arhitektuursed nõuded:

Hoone ühekorruseline, katuse kalle 40 kuni 50 kraadi, katusekate plekk, kivi või muu mittesüttiv materjal, seinad soovitatavalt puit, krohv, dekoratiivkivi vm. Piireteks hekk või piirdeaed H=1,5m. Hoonest väljaulatuvad osad, rõdud-terrassid vm., lahendada hoonete projekteerimise käigus. Abihooneid ei ole lubatud.

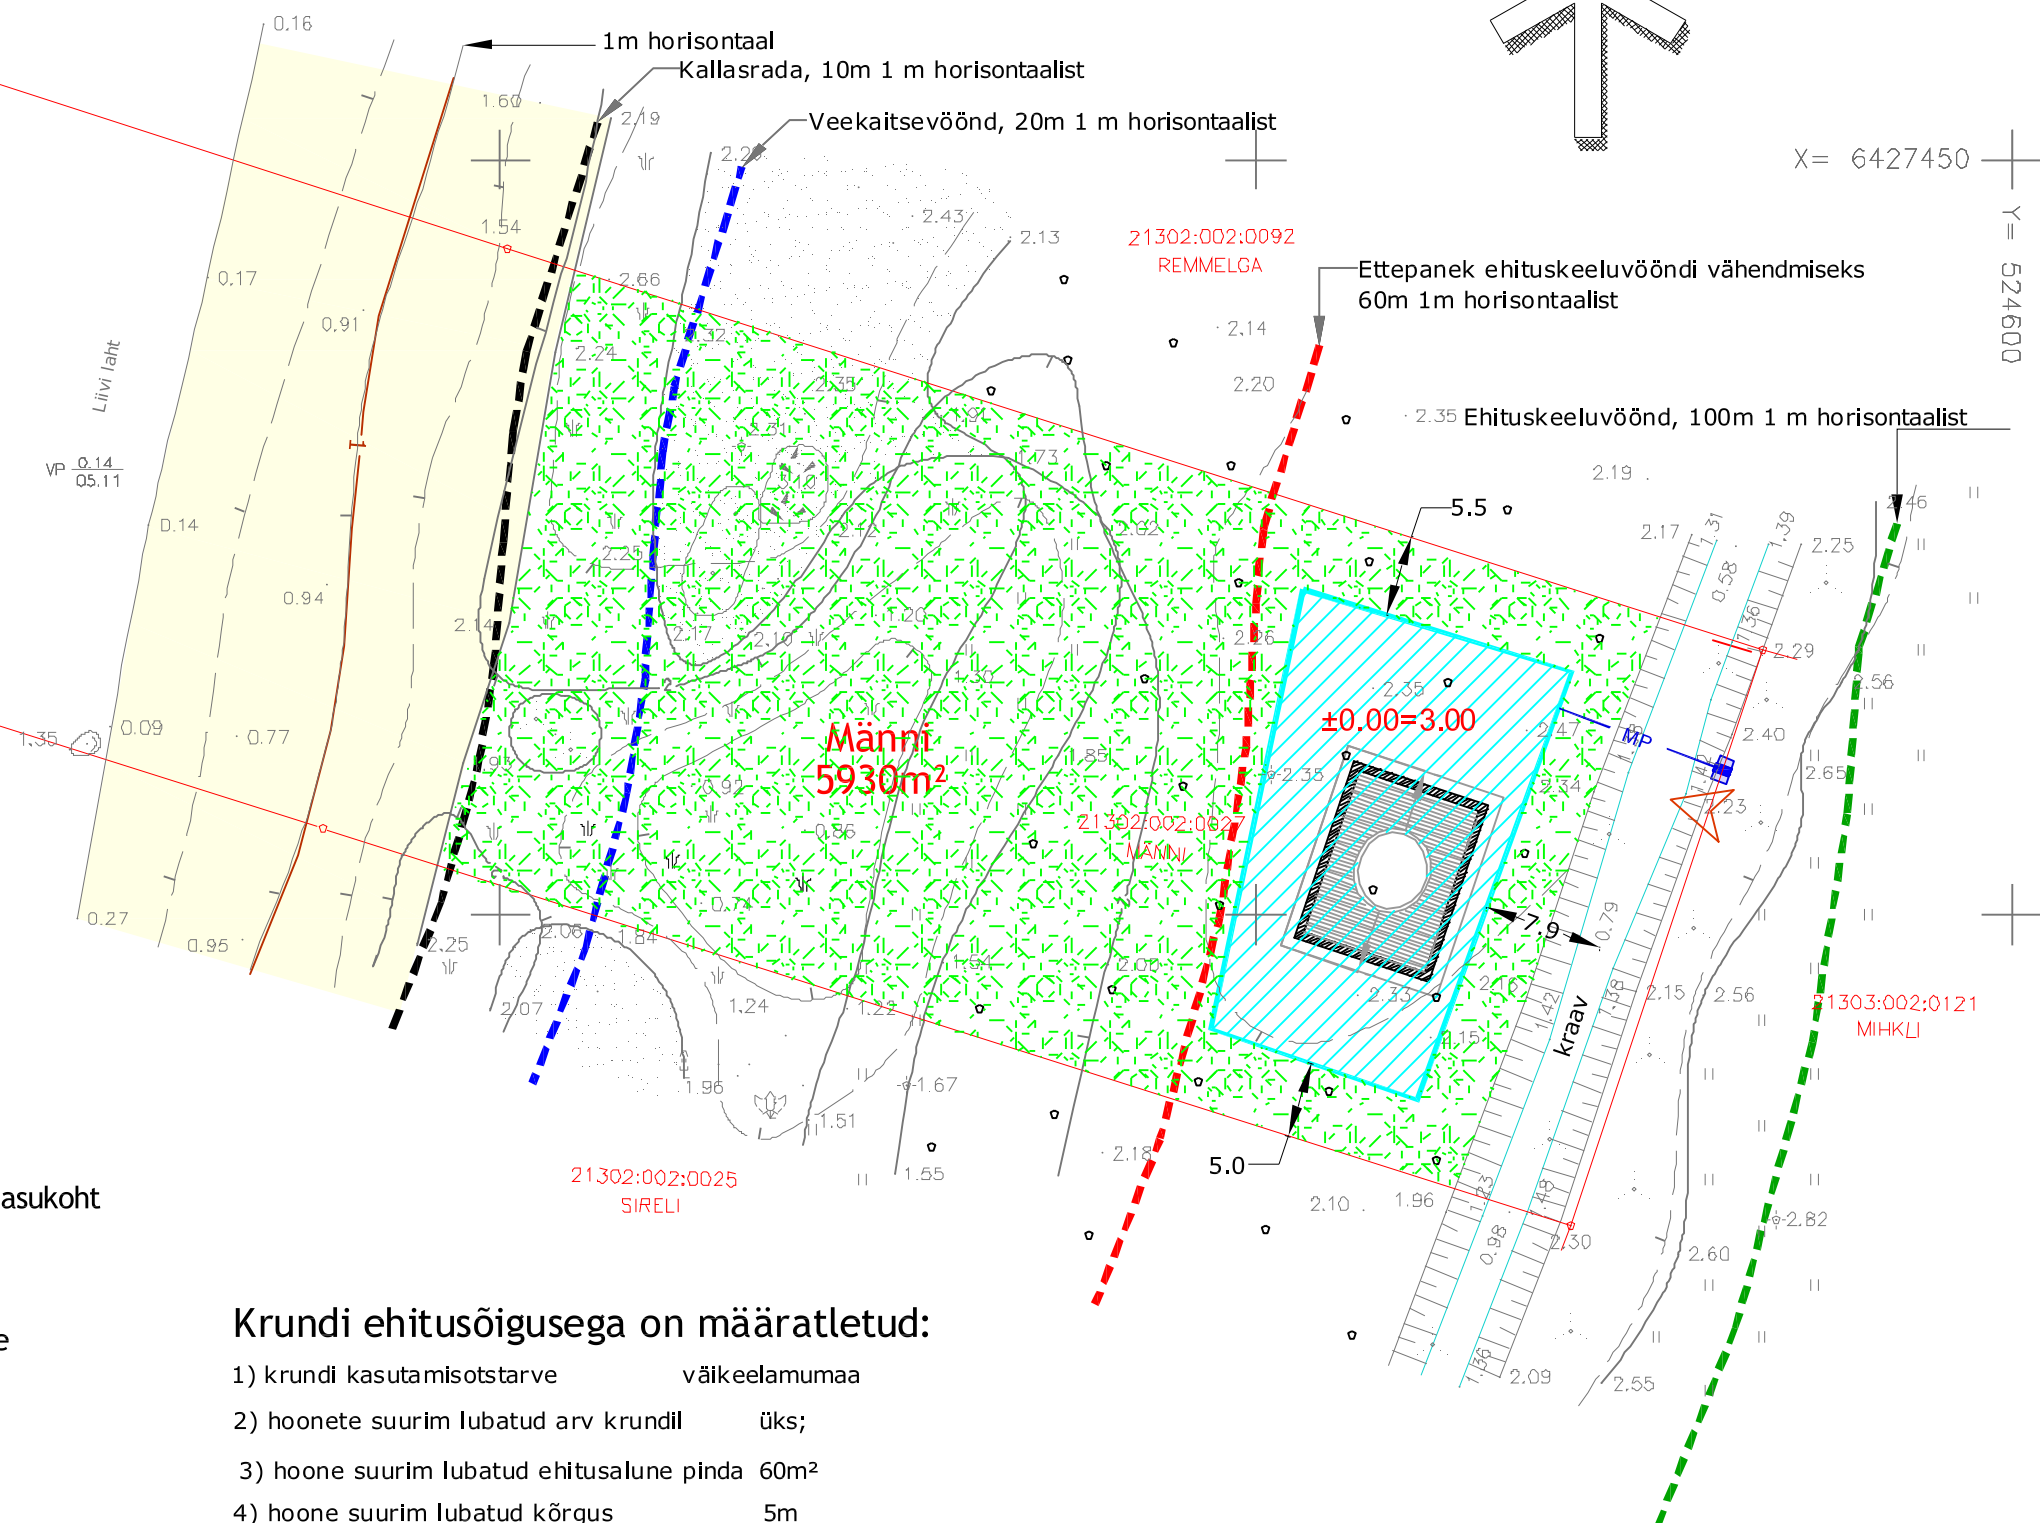

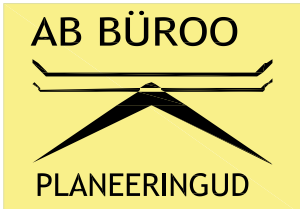Projekt nimetus:		Männi kinnistu detailplaneering	
Joonise nimetus:		Põhijoonis	
		Joonise nr: 2	
		Mõõtkava: 1:500	
		Koostatud: 26.07.2015	
		Töö nr. DET-28251	
Asukoht:		Pärnu maakond Häädemeeste vald Majaka küla	
Büroo juhataja		Valev Abe	
Ins.maakorraldaja :		Valev Abe	
OÜ AB BÜROO, Mihkli tn 16, 80032 Pärnu. Mob. 5177983, e-post: valev@abbyroo.ee, www.abbyroo.ee			