

Isikliku kasutusõiguse asendiplaan


Kinnistu nimi: 52 Viljandi-Rõngu tee

Katastritunnus: 69402:002:0031

Asukoht: Rõngu alevik, Elva vald, Tartu maakond

Kirjanurk OÜ töö nr 11274P

Rõngu kogukonnakeskuse sideühendus

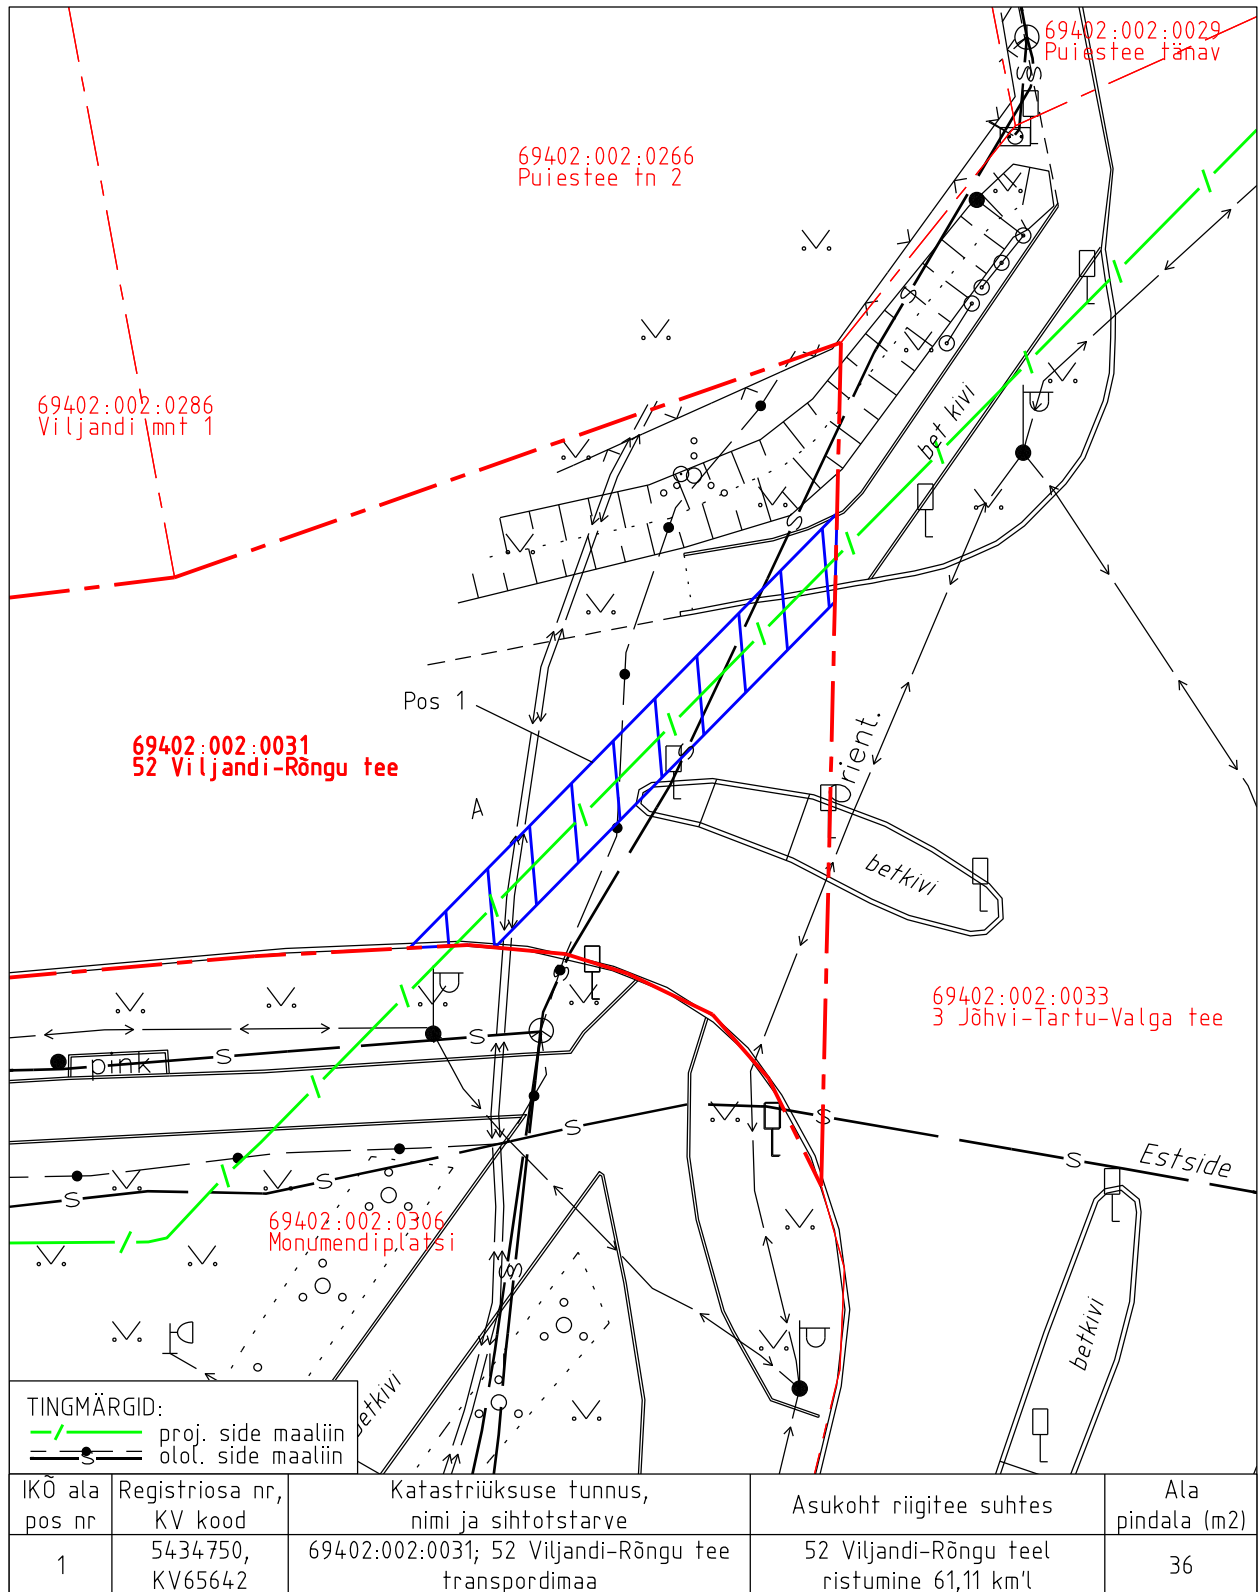

Isikliku kasutusõiguse pindala kokku ligikaudu 36 m²

Koormatava katastriüksuse piir

Katastriüksuste piirid

Plaan 1-1

M 1:250

Koostaja:

OÜ Kirjanurk