



TINGMÄRGID:

	PROJEKTEERITUD MULTITORU (MAATRASS)		AVATUD KAEVIK
	PROJEKTEERITUD KLIENDILIN (MAATRASS)		KATASTRIRÜKSUSTE PIIRID
	PROJEKTEERITUD KAITSETORU 1250N		OLEMASOLEV MADALPINGE ÕHULIIN
	PROJEKTEERITUD KAITSETORU 750N		OLEMASOLEV SIDEMAAKAABEL
	PROJEKTEERITUD SIDEKAEV		OLEMASOLEV SIDEKANALISATSIOON
	PROJEKTEERITUD JAOTUSKAPP		OLEMASOLEV MP MAAKAABEL
	JAOTUSKAPI KONTOUR		OLEMASOLEV KESKPINGE MAAKAABEL
	PROJEKTEERITUD VAHEJAOTUSKAPP		OLEMASOLEV KESKPINGE ÕHULIIN
	VAHEJAOTUSKAPI KONTOUR (MAAPEALNE)		OLEMASOLEV VEETORUSTIK
	PROJEKTEERITUD LÕPP-PUNKT SOKLIL		OLEMASOLEV KANALISATSIOONITORUSTIK

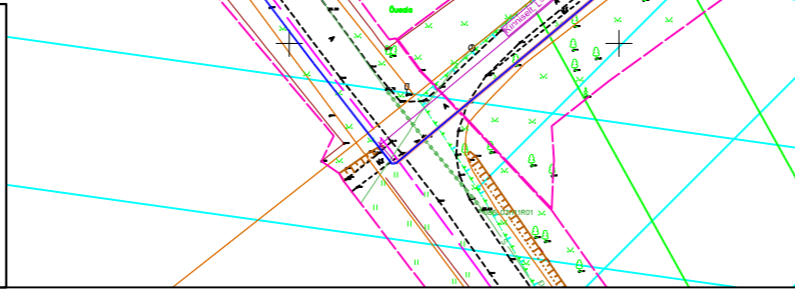

	Ühiskorraldus	Ühiskorraldus	Ühiskorraldus	Ühiskorraldus	Ühiskorraldus
	Uustalu 2, Kose 75101	Töö nr.	MKM3_JARVA	Leht	Lehti
www.corle.ee	Projekt	Koeru alevik passiivse elektroonilise side juurdepääsuvõrgu rajamine	1	6	
Telefon 6069300	Faks 6069308	Asukoht	Mõõtkava 1:1000		
Teostas	Anti Salura/allkirjastatud digitaalselt/	Järva maakond, Järva vald	02.01.2025		
Kontrollis	Kaupo Kallak/allkirjastatud digitaalselt/	Koeru alevik			
Tellij	Corle OÜ	Joonis	Eelprojekt		
		Asendiplaan			

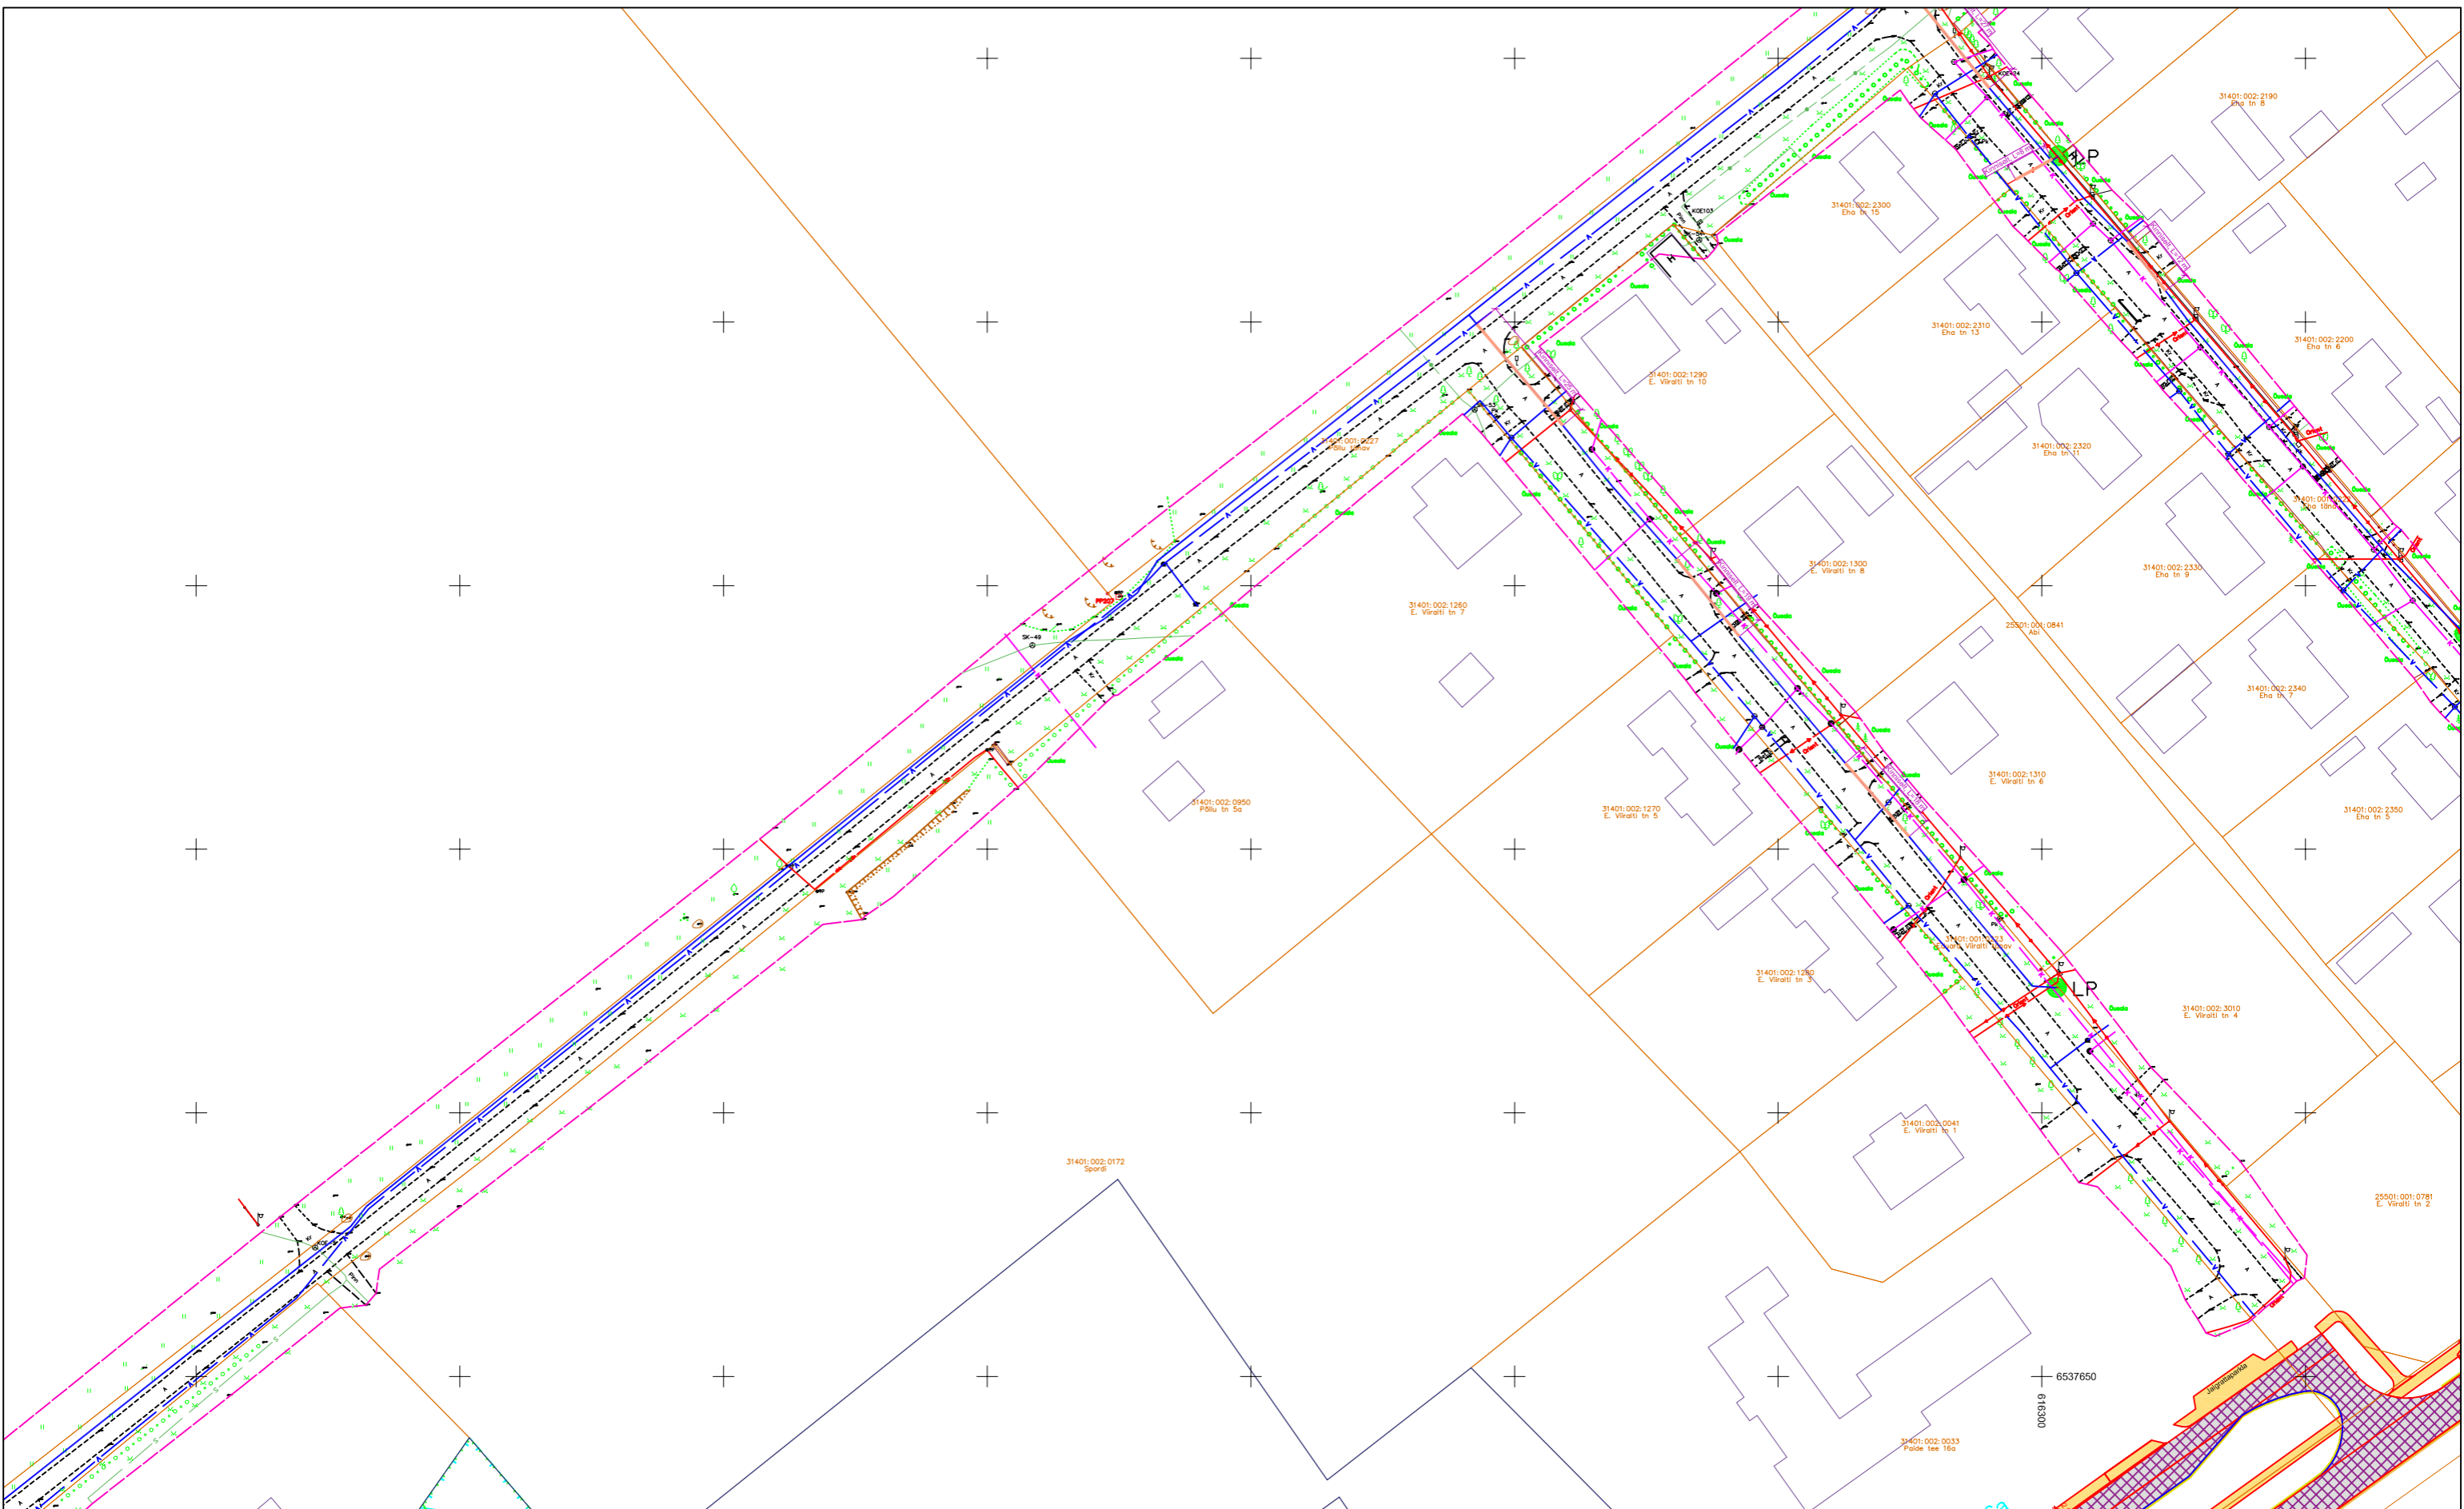


TINGMÄRGID:

	PROJEKTEERITUD MULTITORU (MAATRASS)		AVATUD KAEVIK
	PROJEKTEERITUD KLIENDILIIN (MAATRASS)		KATASTRIRÜKSUSTE PIIRID
	PROJEKTEERITUD KAITSETORU 1250N		OLEMASOLEV MADALPINGE ÕHULIIN
	PROJEKTEERITUD KAITSETORU 750N		OLEMASOLEV SIDEMAACAABEL
	PROJEKTEERITUD SIDEKAEV		OLEMASOLEV SIDEKANALISATSIOON
	PROJEKTEERITUD JAOTUSKAPP		OLEMASOLEV MP MAACAABEL
	JAOTUSKAPI KONTOUR		OLEMASOLEV KESKPINGE MAACAABEL
	PROJEKTEERITUD VAHEJAOTUSKAPP		OLEMASOLEV KESKPINGE ÕHULIIN
	VAHEJAOTUSKAPI KONTOUR (MAAPEALNE)		OLEMASOLEV VEETORUSTIK
	PROJEKTEERITUD LÕPP-PUNKT SOKLIL		OLEMASOLEV KANALISATSIOONITORUSTIK



Ühik	ÕÜ Corle	Töö nr.	MKM3_JARVA	Leht	Lehti
Teostas	Uustalu 2, Kose 75101	Projekt	Koeru alevik passiivse elektroonilise side juurdepääsuvõrgu rajamine	2	6
Kontrollis	www.corle.ee	Asukoht	Järva maakond, Järva vald Koeru alevik	Mõõtkava 1: 1000	
Tellija	Telefon 6069300 Faks 6069308	Joonis	Eelprojekt Asendiplaan	02.01.2025	
	Teostas Anti Salura/allkirjastatud digitaalselt/				
	Kontrollis Kaupo Kallak/allkirjastatud digitaalselt/				
	Tellija Corle OÜ				

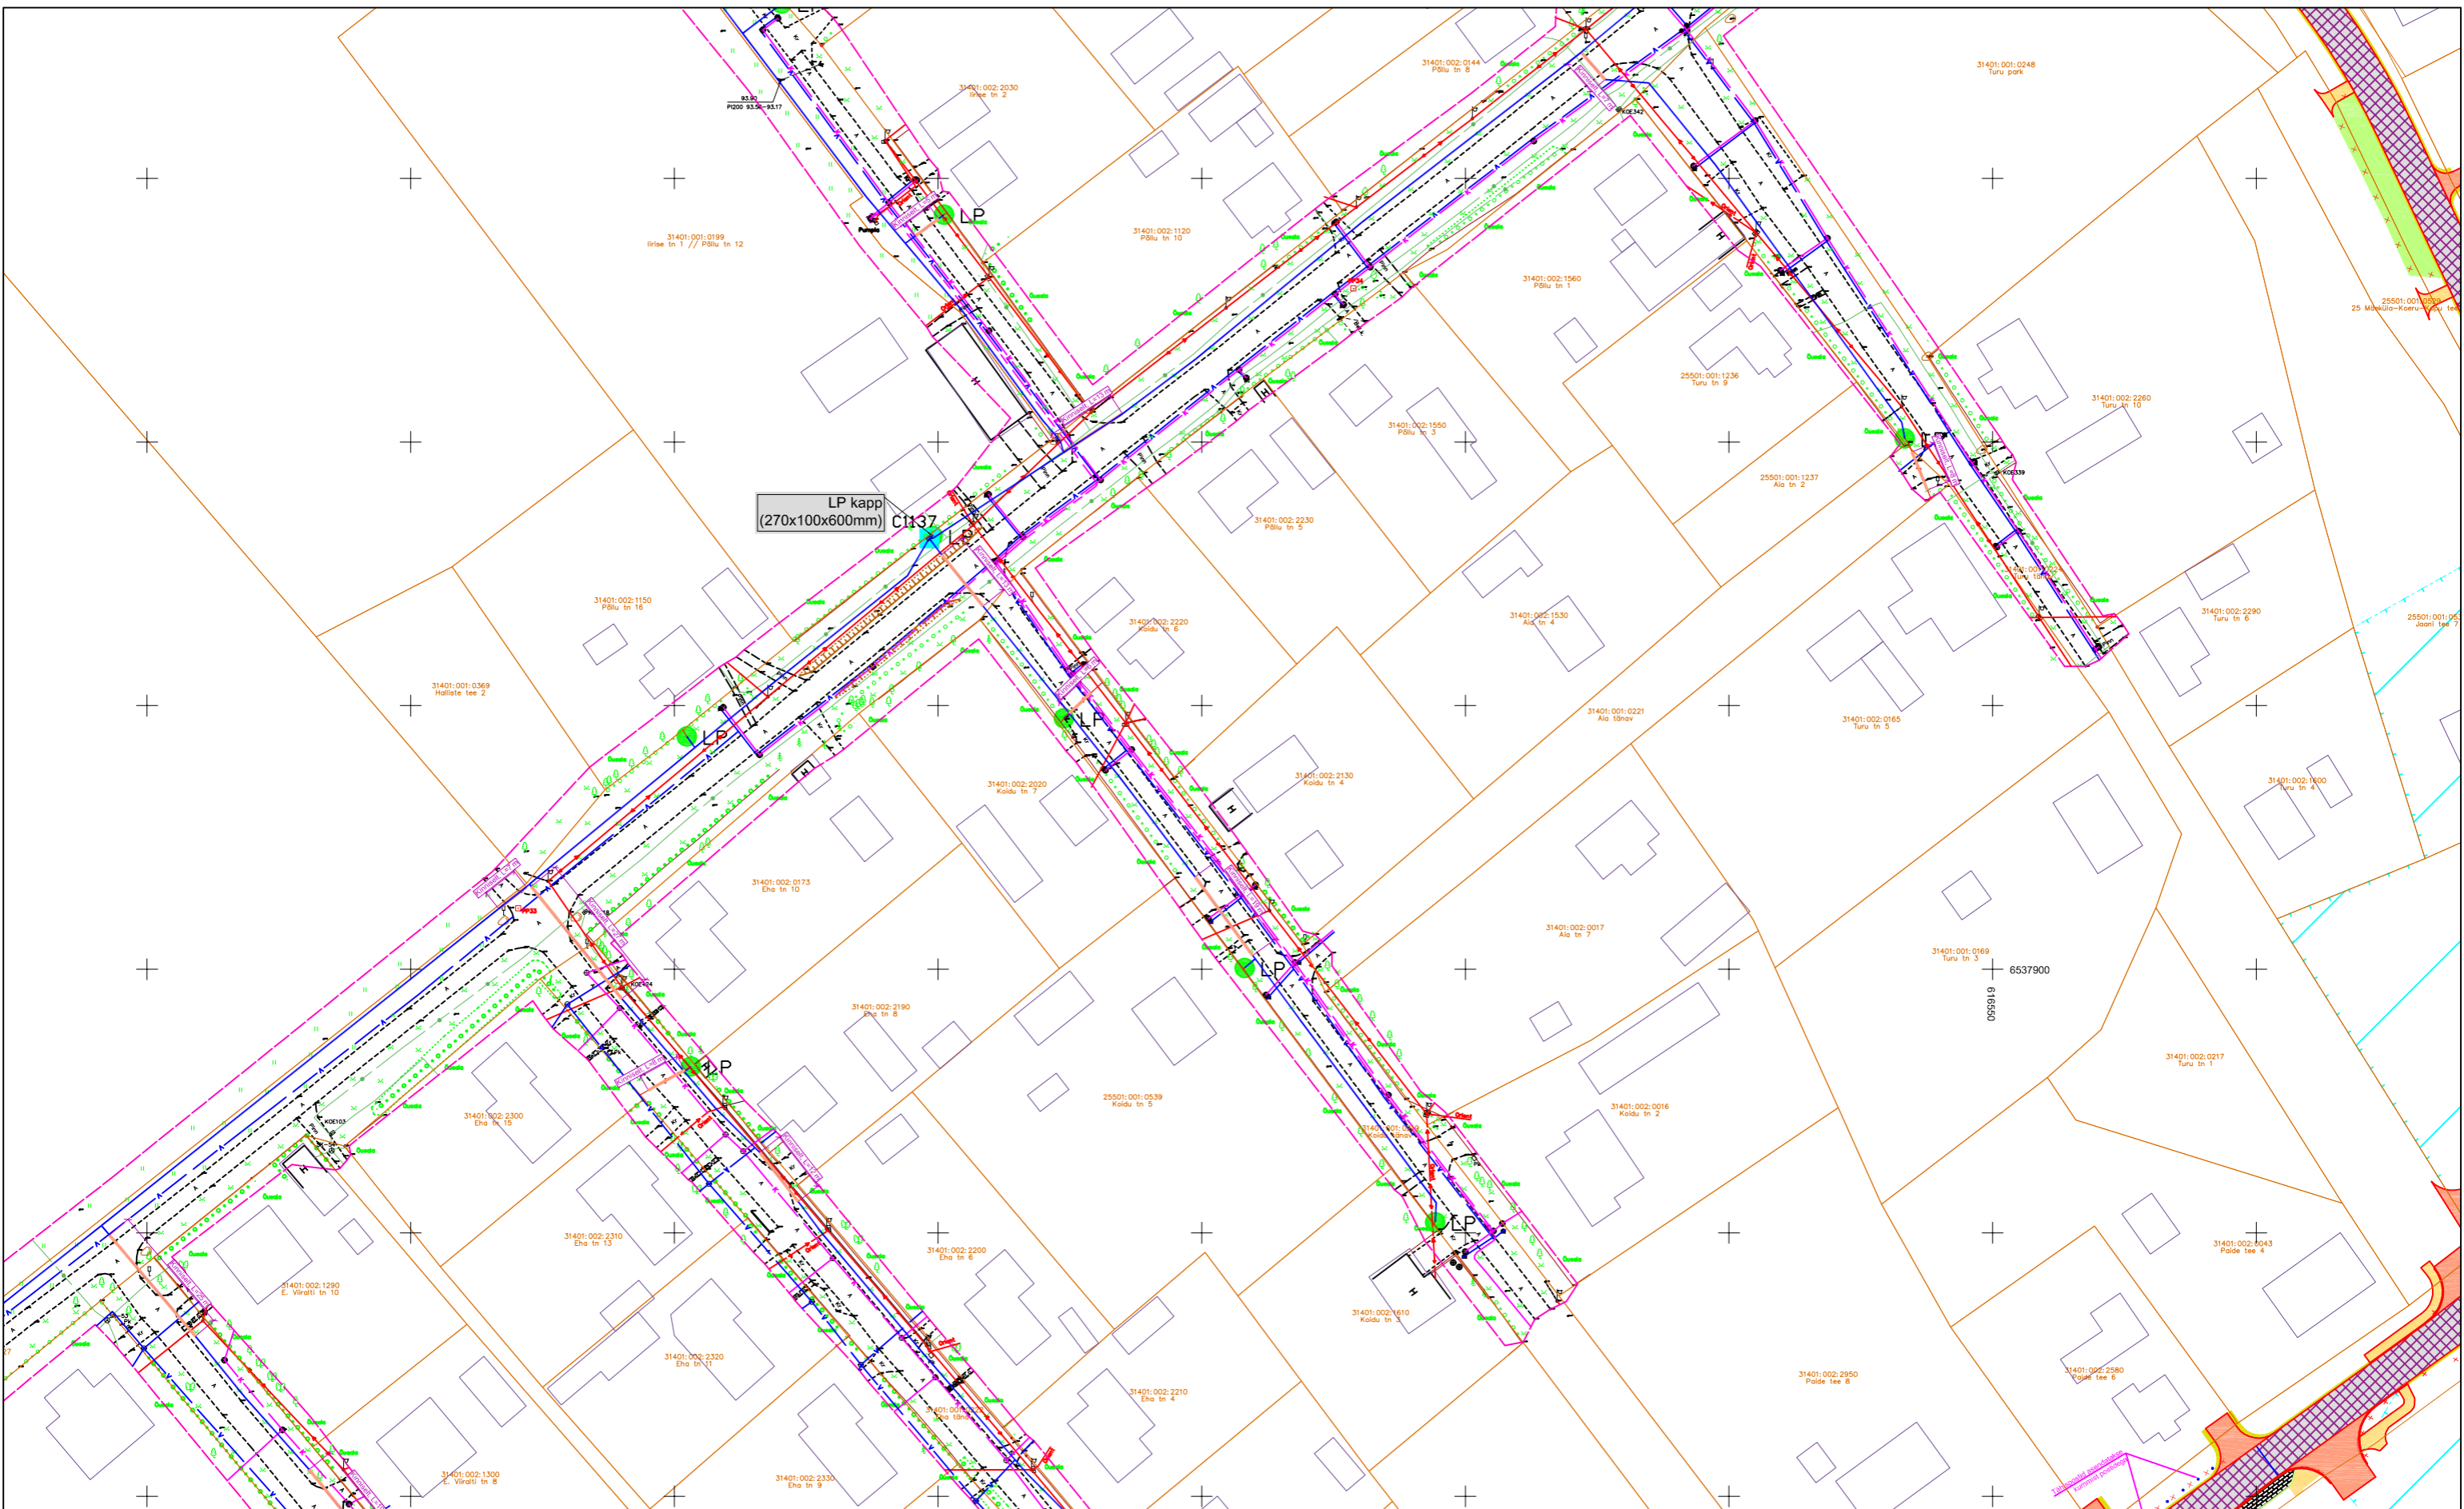

TINGMÄRGID:


	PROJEKTEERITUD MULTITORU (MAATRASS)		AVATUD KAEVIK
	PROJEKTEERITUD KLIENDILIJN (MAATRASS)		KATASTRIRÜKSUSTE PIIRID
	PROJEKTEERITUD KAITSETORU 1250N		OLEMASOLEV MADALPINGE ÕHULIIN
	PROJEKTEERITUD KAITSETORU 750N		OLEMASOLEV SIDEMAAKAABEL
	PROJEKTEERITUD SIDEKAEV		OLEMASOLEV SIDEKANALISATSIOON
	PROJEKTEERITUD JAOTUSKAPP		OLEMASOLEV MP MAAKAABEL
	JAOTUSKAPI KONTOUR		OLEMASOLEV KESKPINGE MAAKAABEL
	PROJEKTEERITUD VAHEJAOTUSKAPP		OLEMASOLEV KESKPINGE ÕHULIIN
	VAHEJAOTUSKAPI KONTOUR (MAAPEALNE)		OLEMASOLEV VEETORUSTIK
	PROJEKTEERITUD LÕPP-PUNKT SOKLIL		OLEMASOLEV KANALISATSIOONITORUSTIK



OÜ Corle
 Uustalu 2, Kose 75101
 www.corle.ee
 Telefon 6069300 Faks 6069308

Töö nr.	MKM3_JARVA	Leht	Lehti
Projekt	Koeru alevik passiivse elektroonilise side juurdepääsuvõrgu rajamine	3	6
Asukoht	Järva maakond, Järva vald Koeru alevik	Mõõtkava 1:1000	
Joonis	Eelprojekt Asendiplaan	02.01.2025	

Teostas Antti Salura/allkirjastatud digitaalselt/
 Kontrollis Kaupo Kallak/allkirjastatud digitaalselt/
 Tellija Corle OÜ

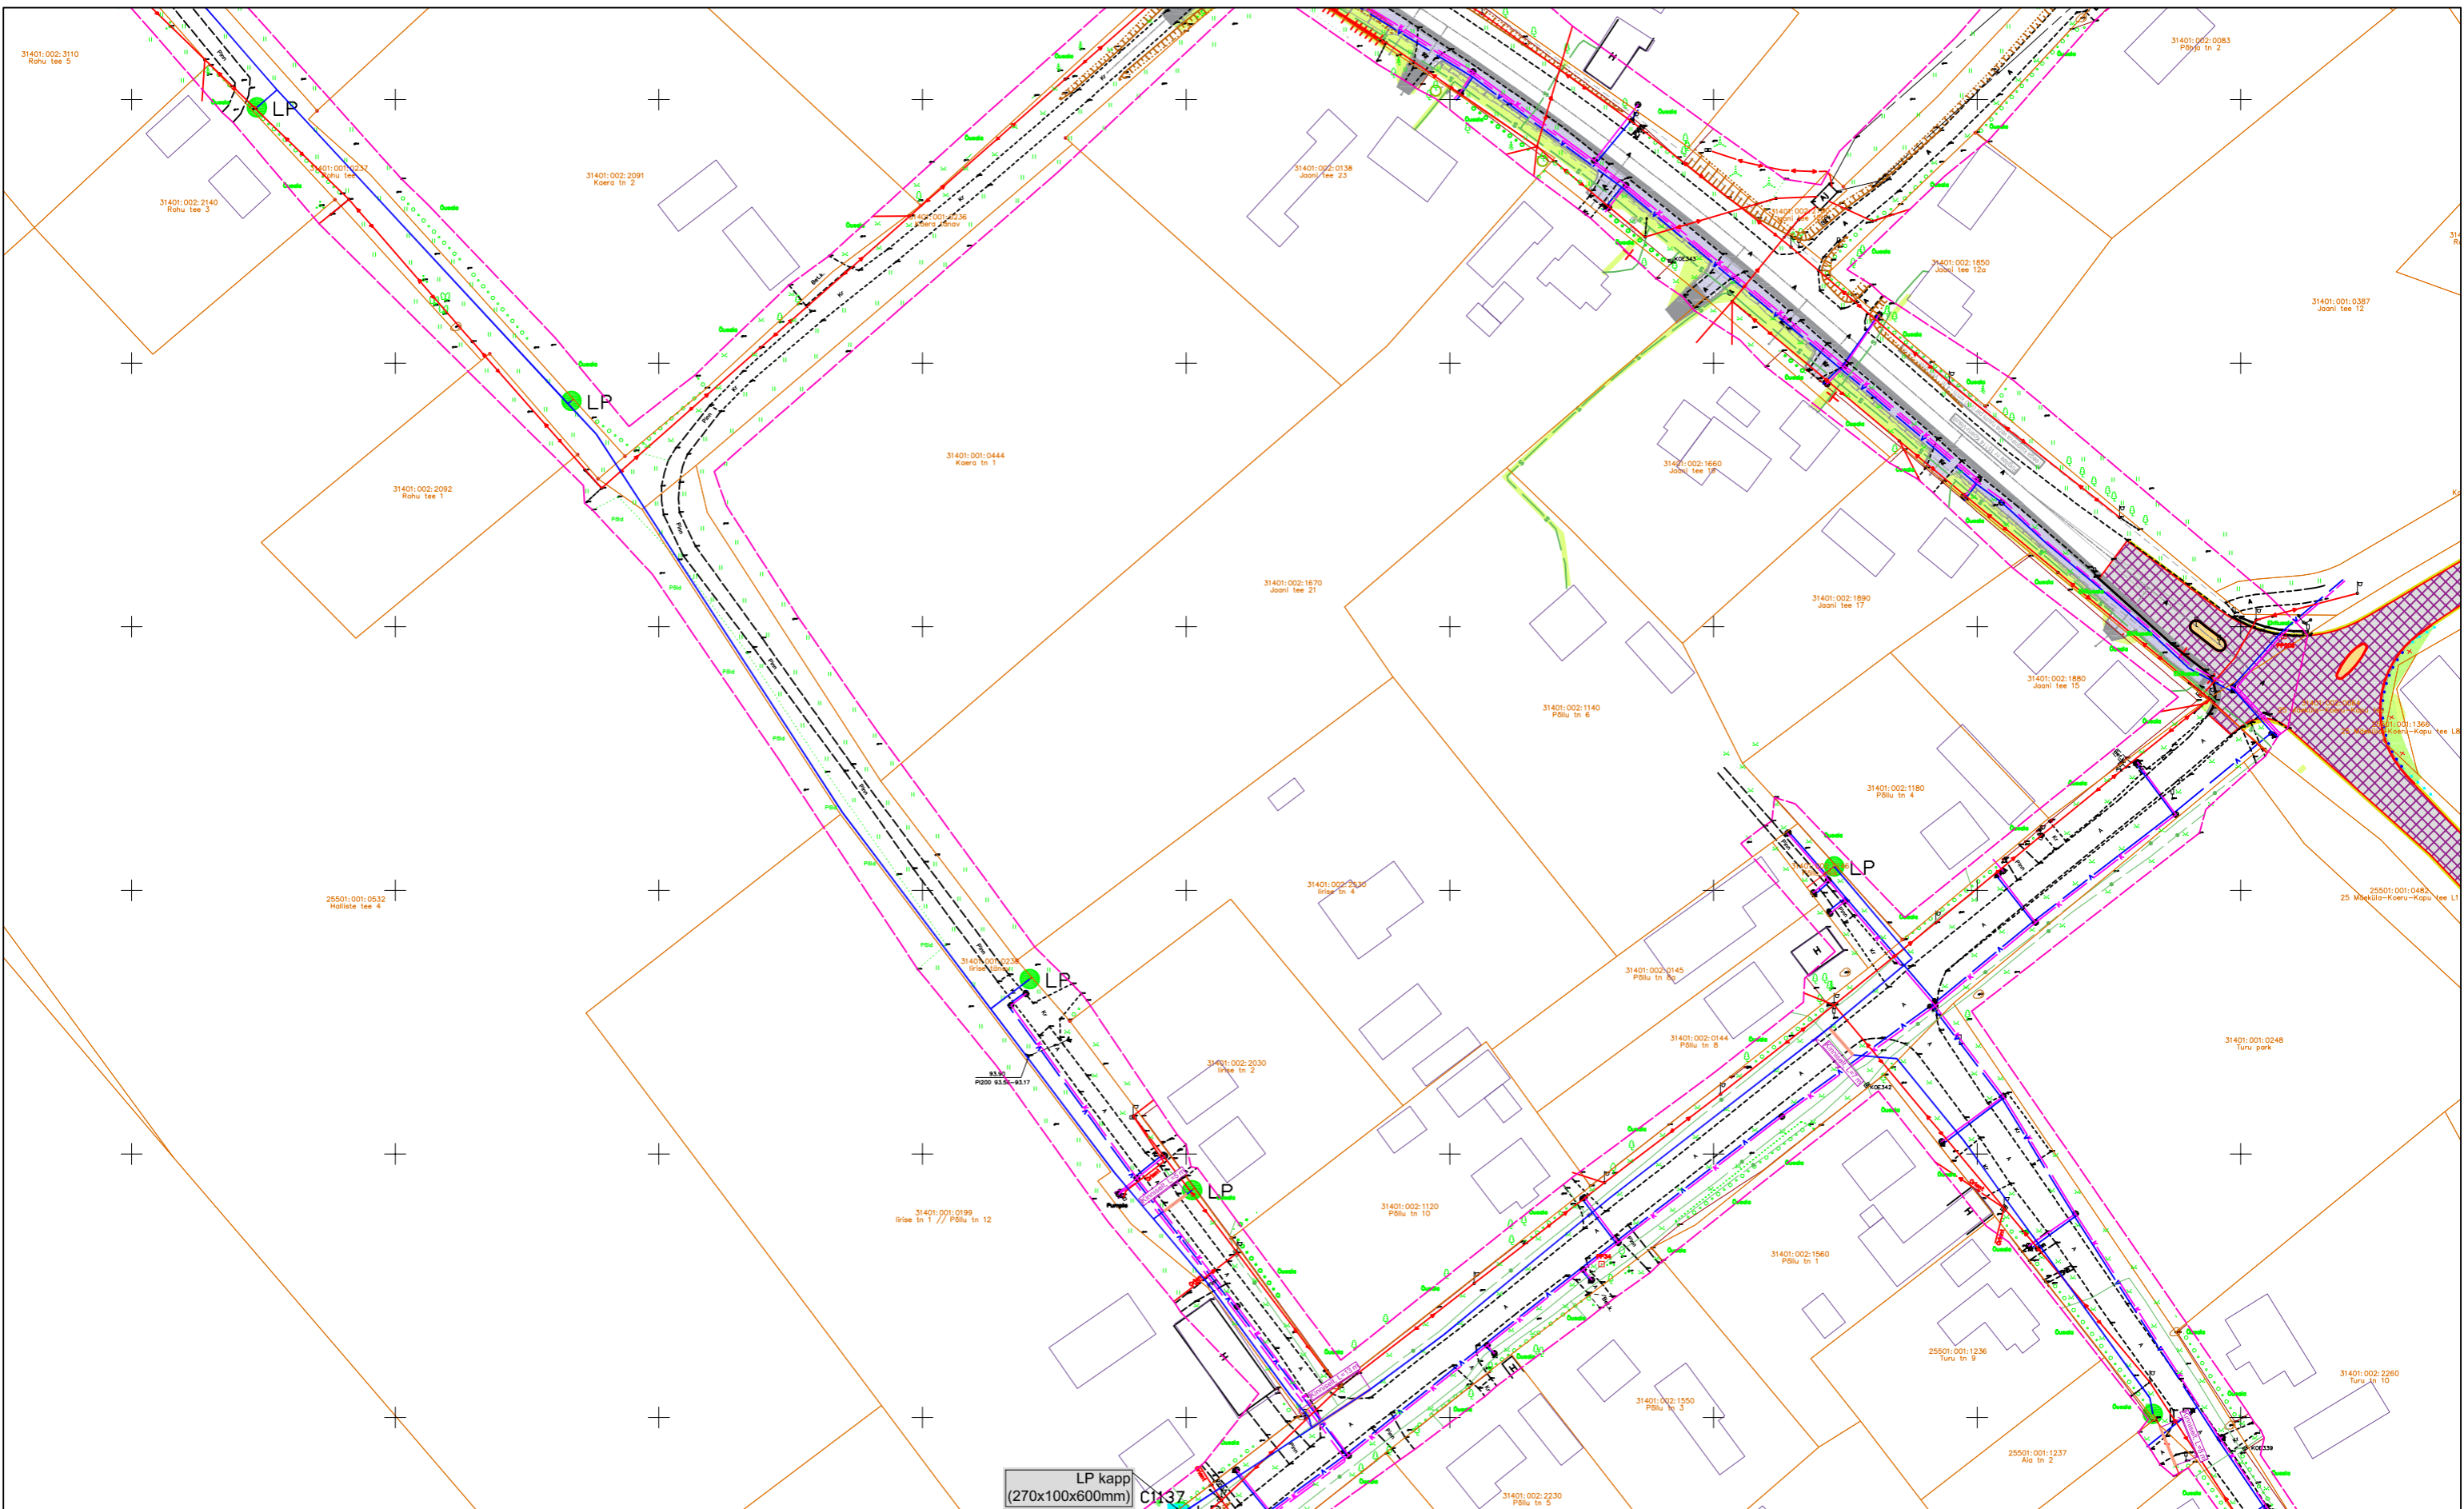

TINGMÄRGID:


	PROJEKTEERITUD MULTITORU (MAATRASS)		AVATUD KAEVIK
	PROJEKTEERITUD KLIENDILIIN (MAATRASS)		KATASTRIRÜKSUSTE PIIRID
	PROJEKTEERITUD KAITSETORU 1250N		OLEMASOLEV MADALPINGE ÕHULIIN
	PROJEKTEERITUD KAITSETORU 750N		OLEMASOLEV SIDEMAAKAABEL
	PROJEKTEERITUD SIDEKAEV		OLEMASOLEV SIDEKANALISATSIOON
	PROJEKTEERITUD JAOTUSKAPP		OLEMASOLEV MP MAAKAABEL
	JAOTUSKAPI KONTOUR		OLEMASOLEV KESKPINGE MAAKAABEL
	PROJEKTEERITUD VAHEJAOTUSKAPP		OLEMASOLEV KESKPINGE ÕHULIIN
	VAHEJAOTUSKAPI KONTOUR (MAAPEALNE)		OLEMASOLEV VEETORUSTIK
	PROJEKTEERITUD LÕPP-PUNKT SOKLIL		OLEMASOLEV KANALISATSIOONITORUSTIK

LP kapp
(270x100x600mm) C1137




Ühik	OÜ Corle	Töö nr.	MKM3_JARVA	Leht	Lehti
Teostaja aadress	Uustalu 2, Kose 75101	Projekt	Koeru alevik passiivse elektroonilise side juurdepääsuvõrgu rajamine	4	6
Telefon	6069300	Asukoht	Järva maakond, Järva vald Koeru alevik	Mõõtkava 1:1000	
Faks	6069308	Joonis	Eelprojekt	02.01.2025	
Teostas	Anti Salura/allkirjastatud digitaalselt/	Asendiplaan			
Kontrollis	Kaupo Kallak/allkirjastatud digitaalselt/				
Tellijä	Corle OÜ				

KINNINE MEETOD!! Km 0,45 Kaitsetoru
 D63mm(1250N),L=23m. Toru paigaldamissügavus
 min. 1,5m tee pinnast, 1,0m kraavi põhjast ning toru
 otstes min. 1,0m maapinnast. Toru ots tähistada
 markerpalliga.

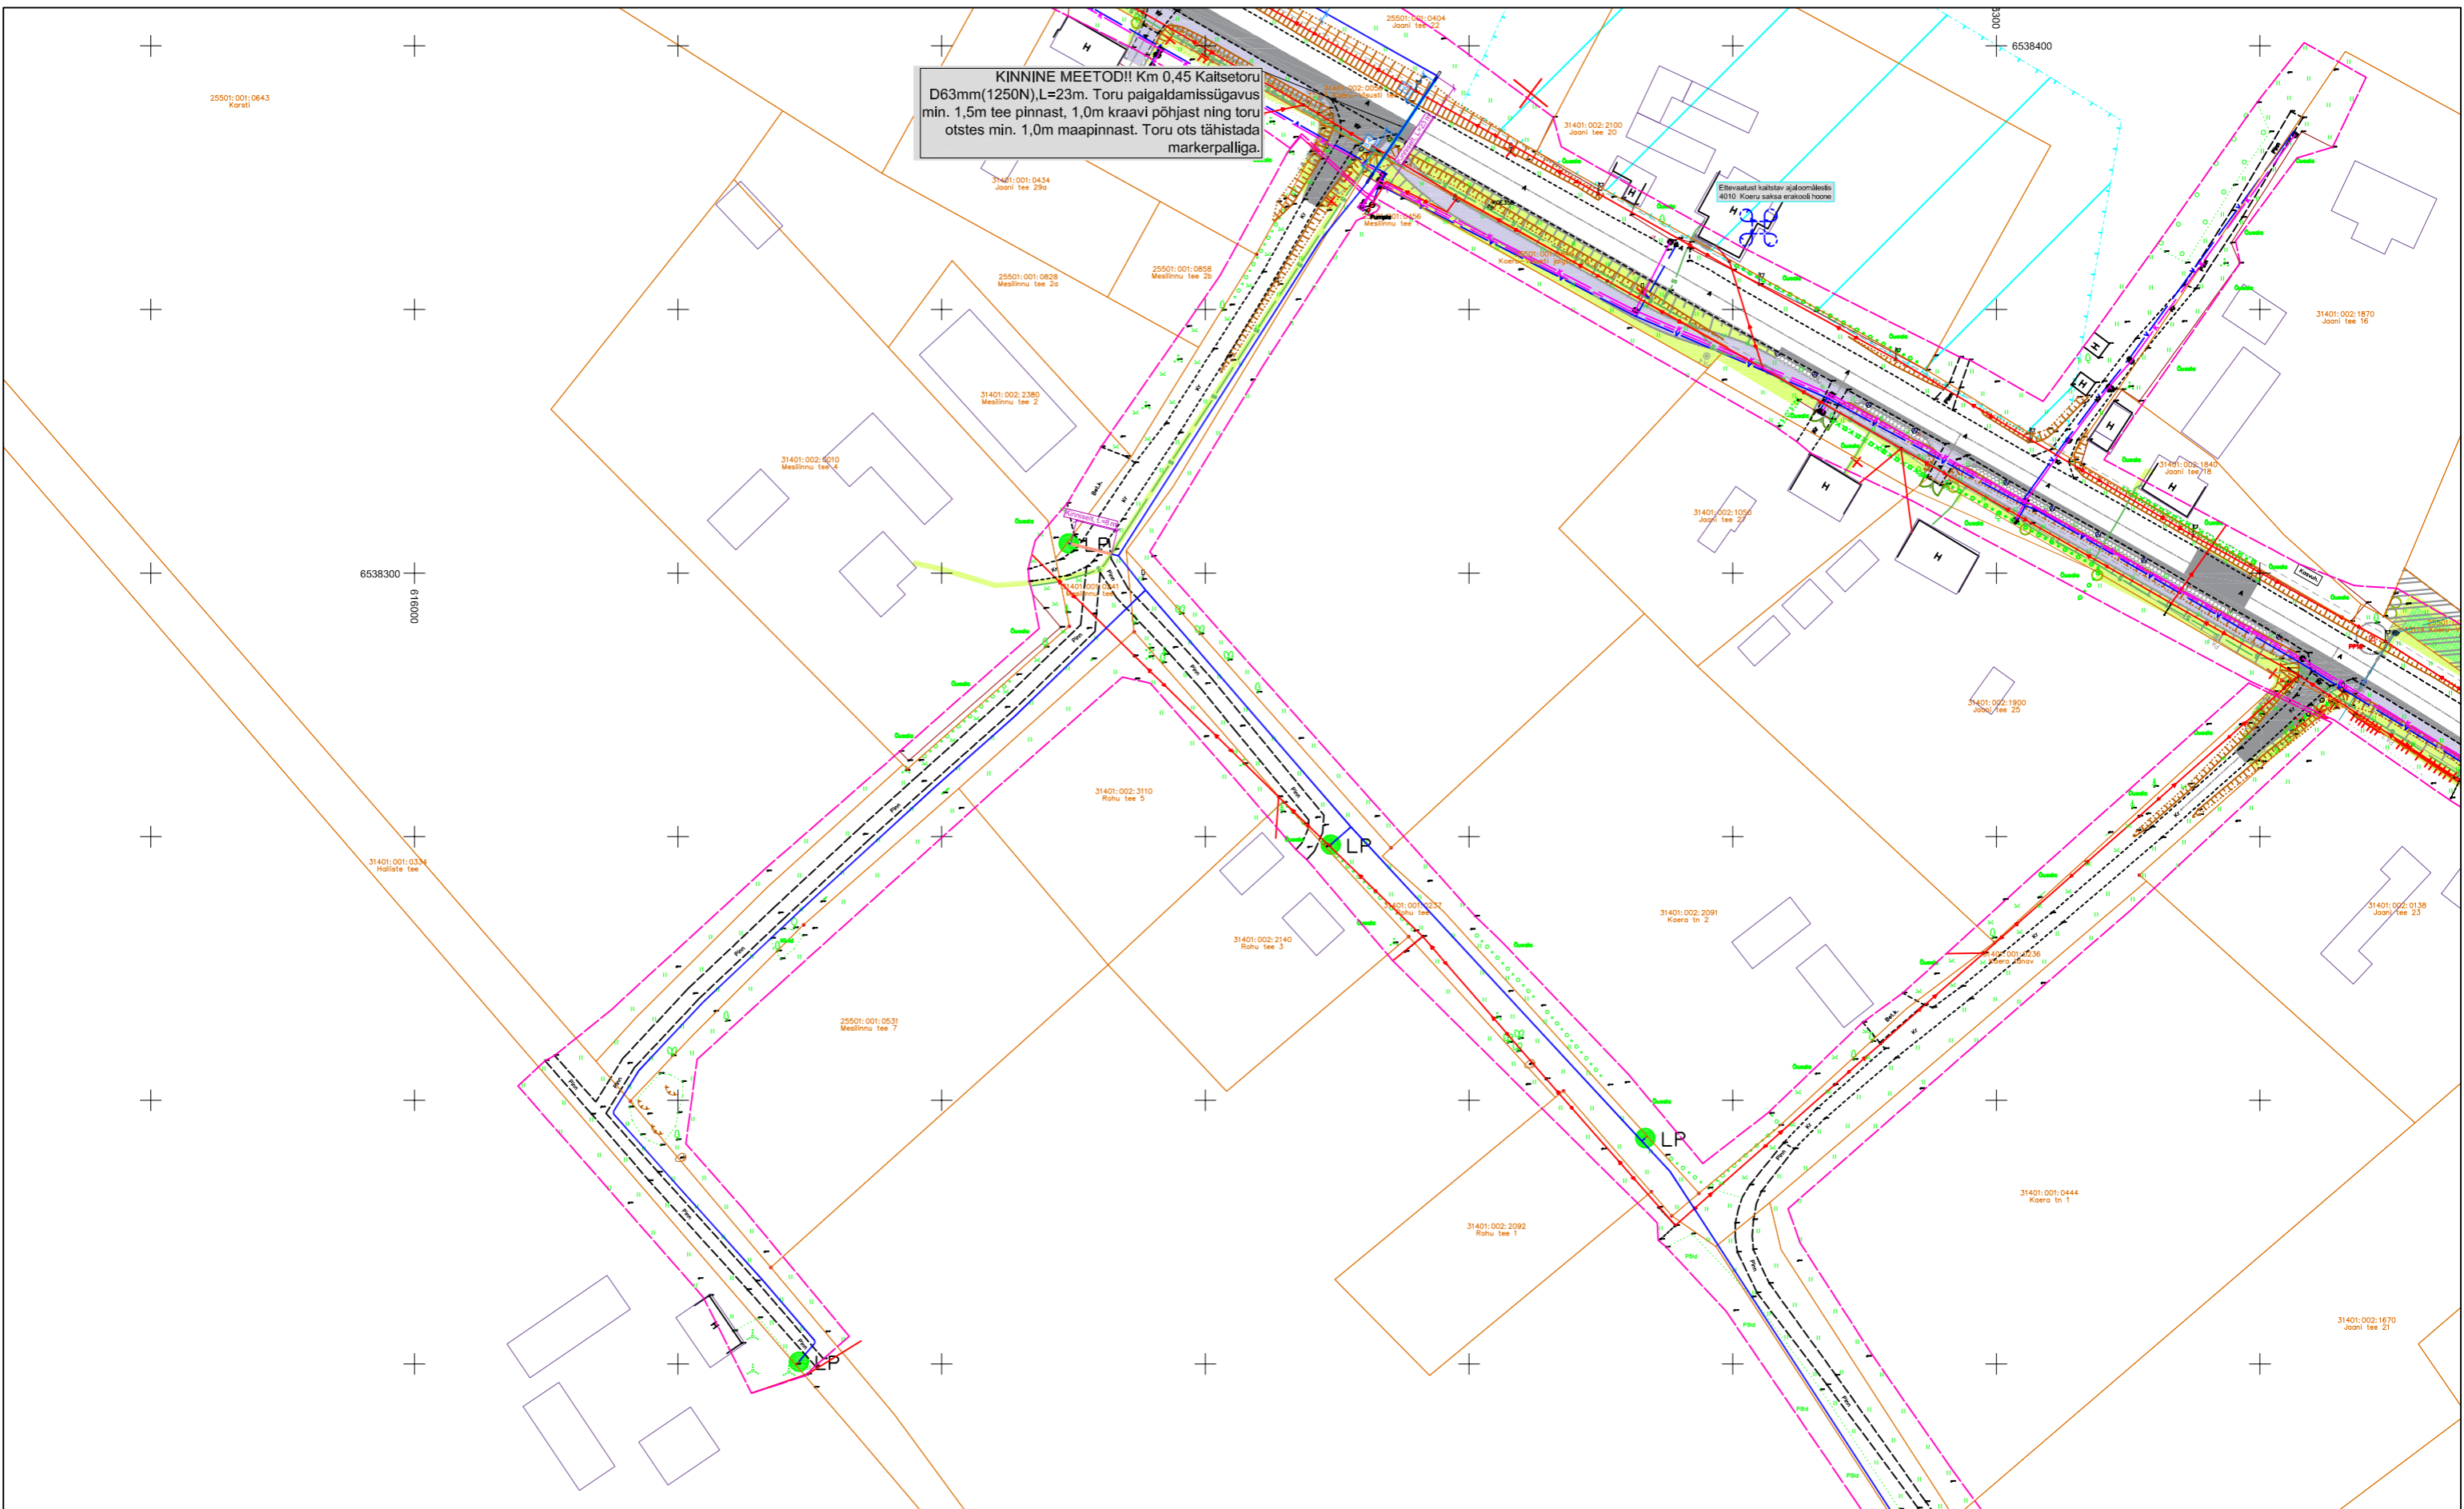

TINGMÄRGID:	
	PROJEKTEERITUD MULTITORU (MAATRASS)
	PROJEKTEERITUD KLIENDILIIN (MAATRASS)
	PROJEKTEERITUD KAITSETORU 1250N
	PROJEKTEERITUD KAITSETORU 750N
	PROJEKTEERITUD SIDEKAEV
	PROJEKTEERITUD JAOTUSKAPP
	JAOTUSKAPI KONTOUR
	PROJEKTEERITUD VAHEJAOTUSKAPP
	VAHEJAOTUSKAPI KONTOUR (MAAPEALNE)
	PROJEKTEERITUD LÕPP-PUNKT SOKLIL
	AVATUD KAEVIK
	KATASTRIRÜKSUSTE PIIRID
	OLEMASOLEV MADALPINGE ÕHULIIN
	OLEMASOLEV SIDEMAAKAABEL
	OLEMASOLEV SIDEKANALISATSIOON
	OLEMASOLEV MP MAAKAABEL
	OLEMASOLEV KESKPINGE MAAKAABEL
	OLEMASOLEV KESKPINGE ÕHULIIN
	OLEMASOLEV VEETORUSTIK
	OLEMASOLEV KANALISATSIOONITORUSTIK

	Ühik	ÕÜ Corle	Töö nr.	MKM3_JARVA	
	Uustalu 2,Kose 75101	www.corle.ee	Projekt	Koeru alevik passiivse elektroonilise side juurdepääsuvõrgu rajamine	
Telefon 6069300	Faks 6069308	Asukoht	Järva maakond, Järva vald Koeru alevik		
Teostas	Anti Salura/allkirjastatud digitaalselt/	Joonis	Eelprojekt		
Kontrollis	Kaupo Kallak/allkirjastatud digitaalselt/	Asendiplaan			
Tellij	Corle OÜ				
			Leht	5	Lehti
					Mõõtkava
					1: 1000
			02.01.2025		

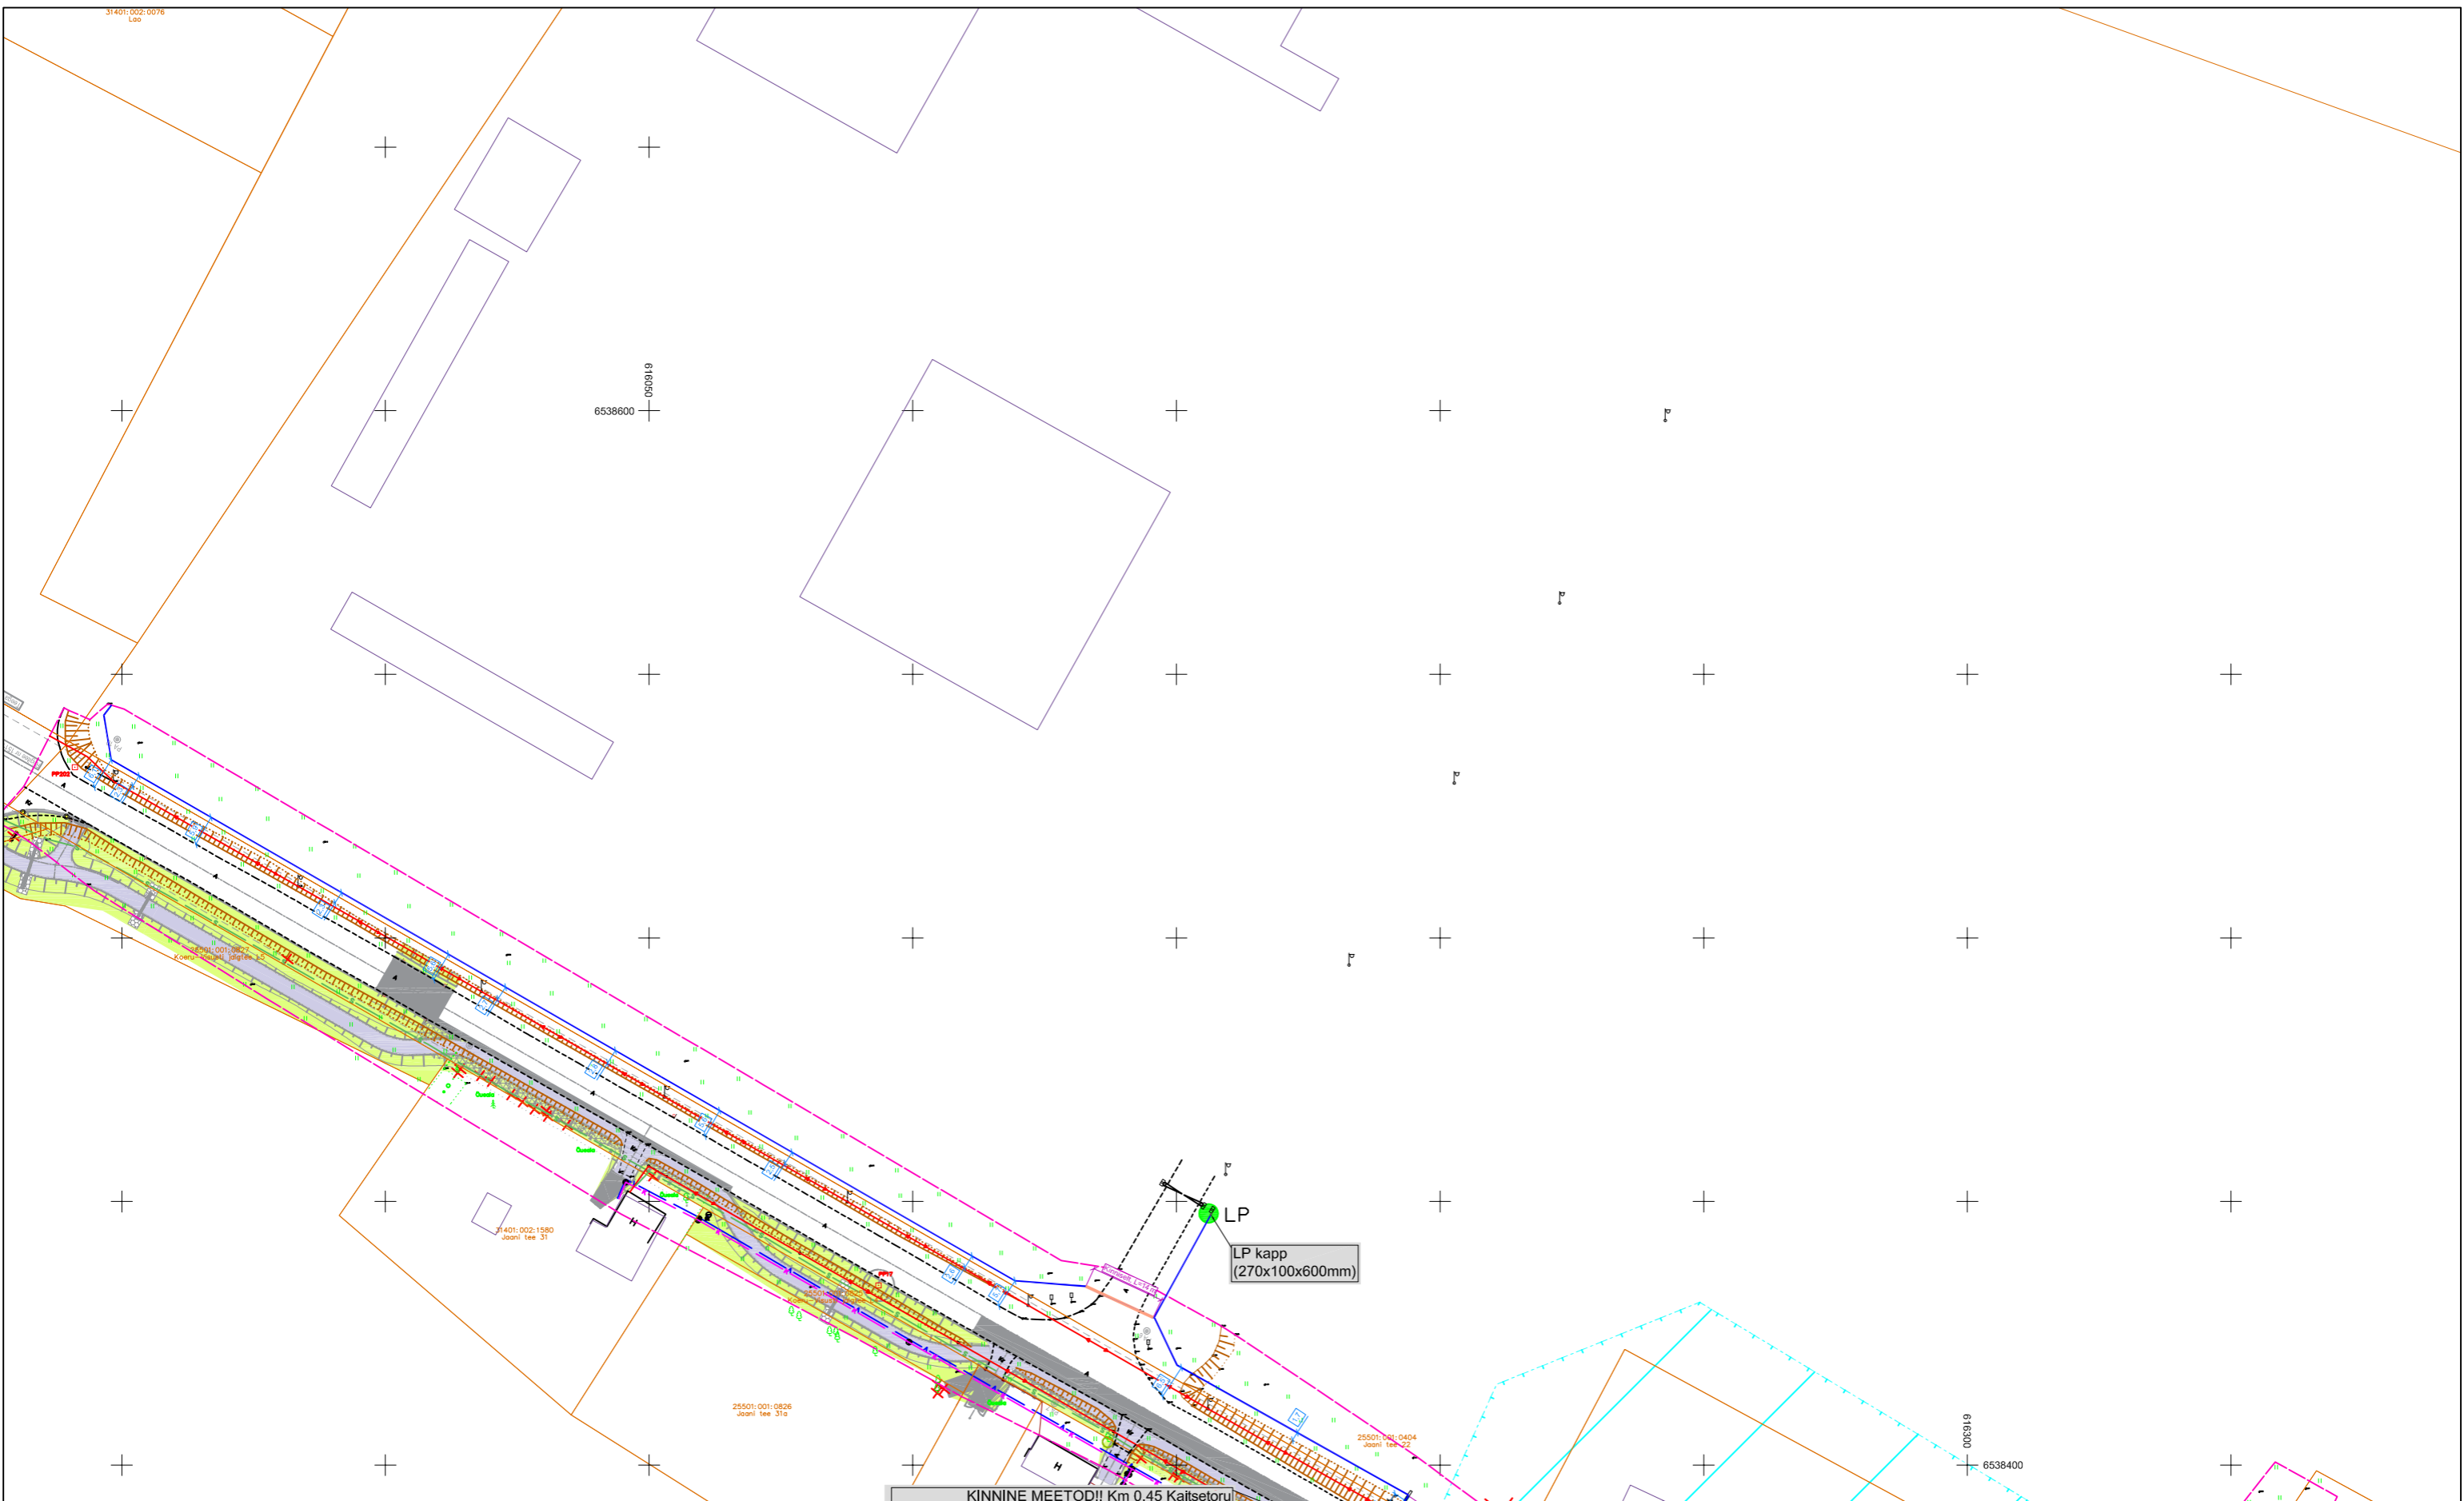

TINGMÄRGID:

	PROJEKTEERITUD MULTITORU (MAATRASS)		AVATUD KAEVIK
	PROJEKTEERITUD KLIENDILJIN (MAATRASS)		KATASTRIRÜKSUSTE PIIRID
	PROJEKTEERITUD KAITSETORU 1250N		OLEMASOLEV MADALPINGE ÕHULIIN
	PROJEKTEERITUD KAITSETORU 750N		OLEMASOLEV SIDEMAACAABEL
	PROJEKTEERITUD SIDEKAEV		OLEMASOLEV SIDEKANALISATSIOON
	PROJEKTEERITUD JAOTUSKAPP		OLEMASOLEV MP MAACAABEL
	JAOTUSKAPI KONTOUR		OLEMASOLEV KESKPINGE MAACAABEL
	PROJEKTEERITUD VAHEJAOTUSKAPP		OLEMASOLEV KESKPINGE ÕHULIIN
	VAHEJAOTUSKAPI KONTOUR (MAAPEALNE)		OLEMASOLEV VEETORUSTIK
	PROJEKTEERITUD LÕPP-PUNKT SOKLIL		OLEMASOLEV KANALISATSIOONITORUSTIK

KINNINE MEETOD!! Km 0,45 Kaitsetoru D63mm(1250N),L=23m. Toru paigaldamissügavus min. 1,5m tee pinnast, 1,0m kraavi põhjast ning toru otstes min. 1,0m maapinnast. Toru ots tähistada markerpalliga.

	Ühik	OÜ Corle	Töö nr.	MKM3_JARVA	
	Uustalu 2, Kose 75101		Leht	6	
www.corle.ee	Projekt	Koeru alevik passiivse elektroonilise side juurdepääsuvõrgu rajamine	Lehti	6	
Telefon 6069300	Faks 6069308	Asukoht	Järva maakond, Järva vald Koeru alevik		
Teostas	Anti Salura/allkirjastatud digitaalselt/	Kontrollis	Kaupo Kallak/allkirjastatud digitaalselt/		
Tellij	Corle OÜ	Joonis	Eelprojekt Asendiplaan		
			Mõõtkava 1:1000		
			02.01.2025		