LÕIGE 5-5
Ristumine 11 Tallinna ringtee ulukitaraga

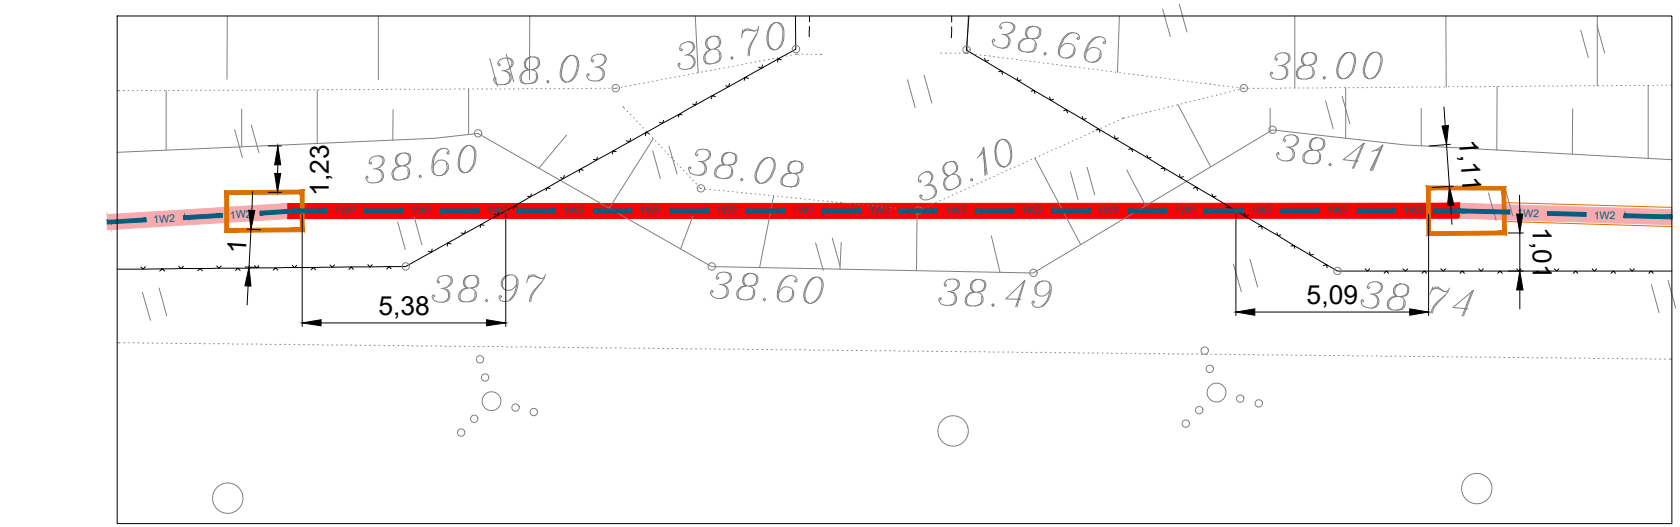

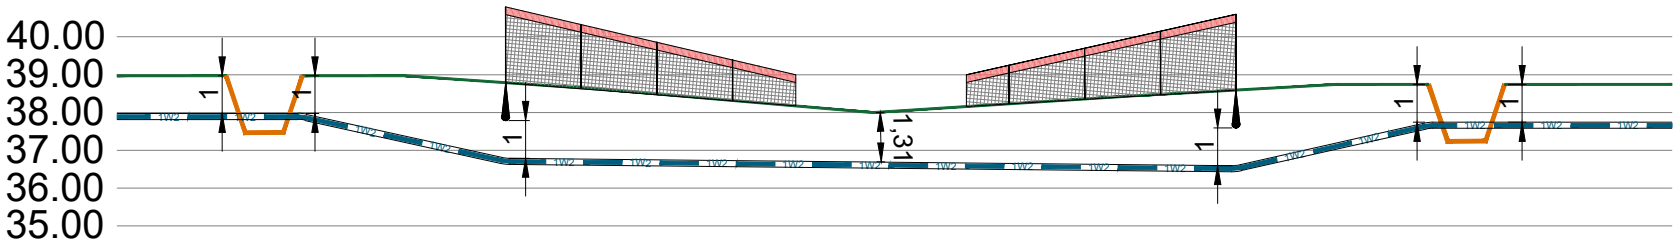

Swiper OÜ KMKR: EE102331428 tel: +372 5386 6932		reg.nr: 14690110 TEL003489 info@swiper.ee	Tellija: W-Glass OÜ / Elektrilevi OÜ / AS KH Energia-Konsult	Projekti nr.	LR9392,LR9393
Kontrollis	Artur Vilu	10.10.2023	Töö nimi: Keila mnt 1 kinnistu elektriliitumine, Jõgisoo küla, Saue vald, Harju maakond	Joonise nr.	EL-4-08
Projekteeris	Artur Vilu	10.10.2023		staadium: TP	leht/lehti: 1/1
Faili nimi: LR9392,LR9393_TP_EL-4-01_asendiplaan.dwg			Joonise nimi: Ristlõige		Mõõtkava: 1:200