


Kinnistusisene veetorustik

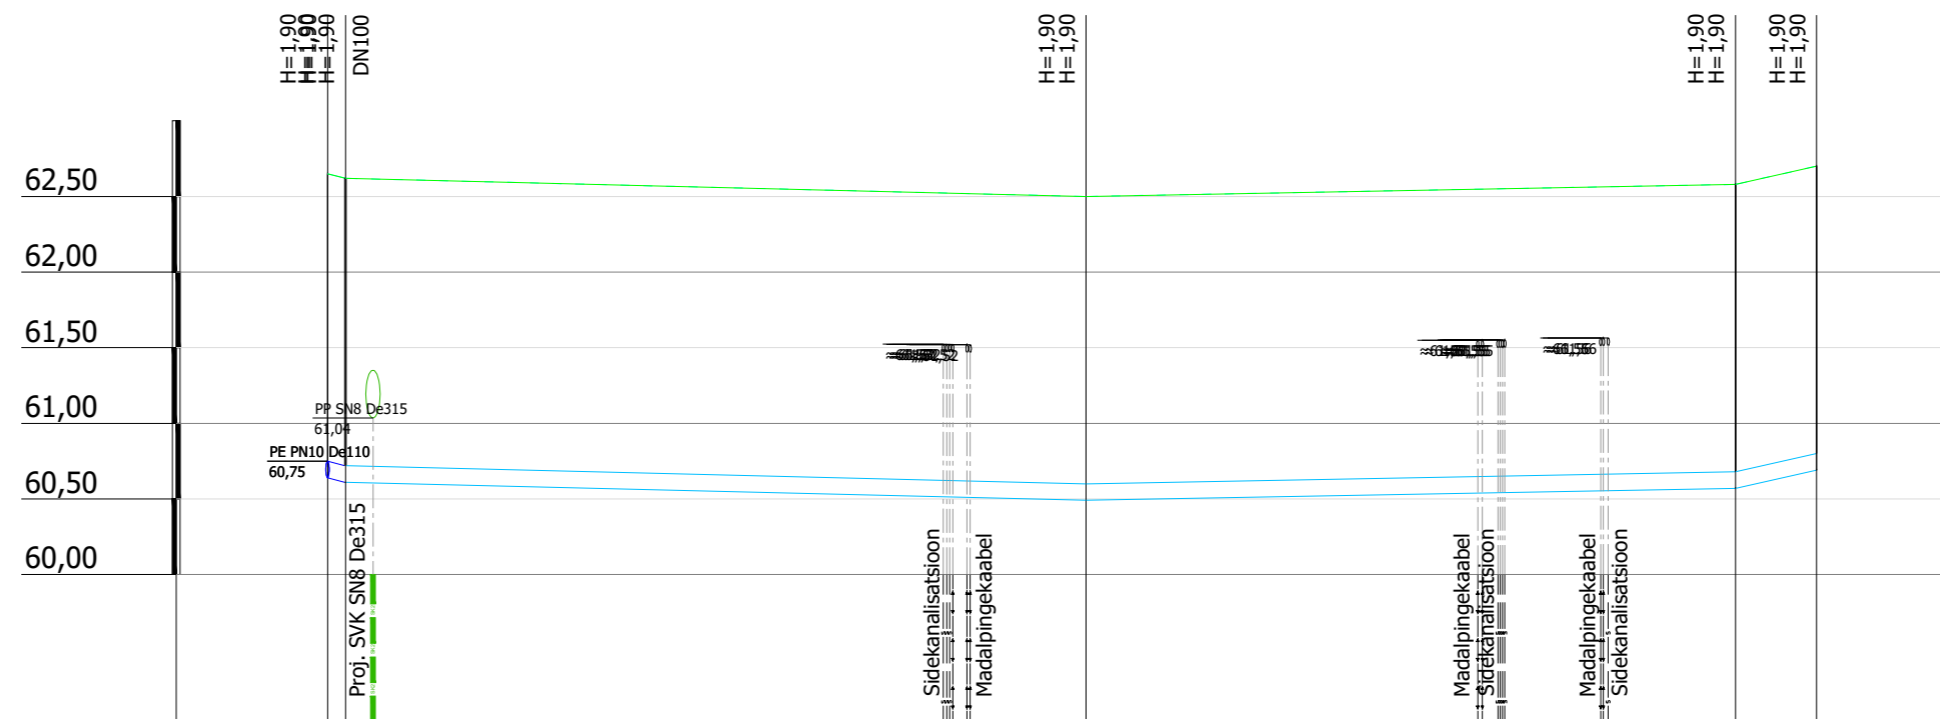

Mhor: 1:500
Mver: 1:50

KAEVU TÄHIS	V-14 VLP-1	V-15	V-16	LWV-3
OLEMASOLEVA MAAPINNA KÕRGUS (m ABS)	62,65 62,62	62,50	62,58	62,70
PROJEKTEERITUD MAAPINNA KÕRGUS (m ABS)	62,65 62,62	62,50	62,58	62,70
TORU KÕRGUS PEALT (m ABS)	60,75 60,72	60,60	60,68	60,80
TORU RAJAMISSÜGAVUS	1,90 1,90	1,90	1,90	1,90
LANG	0,025 1,200m	0,002 0,002	0,022 42,9m	0,022 5,4m
TORU MATERJAL	PE PN10 De110 110 - 98,5m			
VAHEKAUGUSED (m)	1,2	49,0	42,9	5,4
SIRGESTATUD TRASSI PLAAN				

MUUDATUS NR	KUUPÄEV	PROJEKTEERIS	SELGITUS			
Projekteerija: AS VIIMSI KEEVITUS REG. KOOD. 10041320		Tellija: OÜ Fund Ehitus		Töö nr: 2023-028	Kuupäev: 04.09 2023	Stadium: TP
Objekt: Paide kommandohoone				Tähis: VK-6-03	Leht: 3	Lehti kokku: 7
Vastutav spets:	E.Antons	/digiallkiri/	Joonis:			Mõõtkaava:
Projekteeris:	K.Kartau	/digiallkiri/	Veetorustiku pikiprofiil			1:500
Kontrollis:	J.Ritso	/digiallkiri/				
Projekteeris:						