



# RISTPROFIIL 1-1

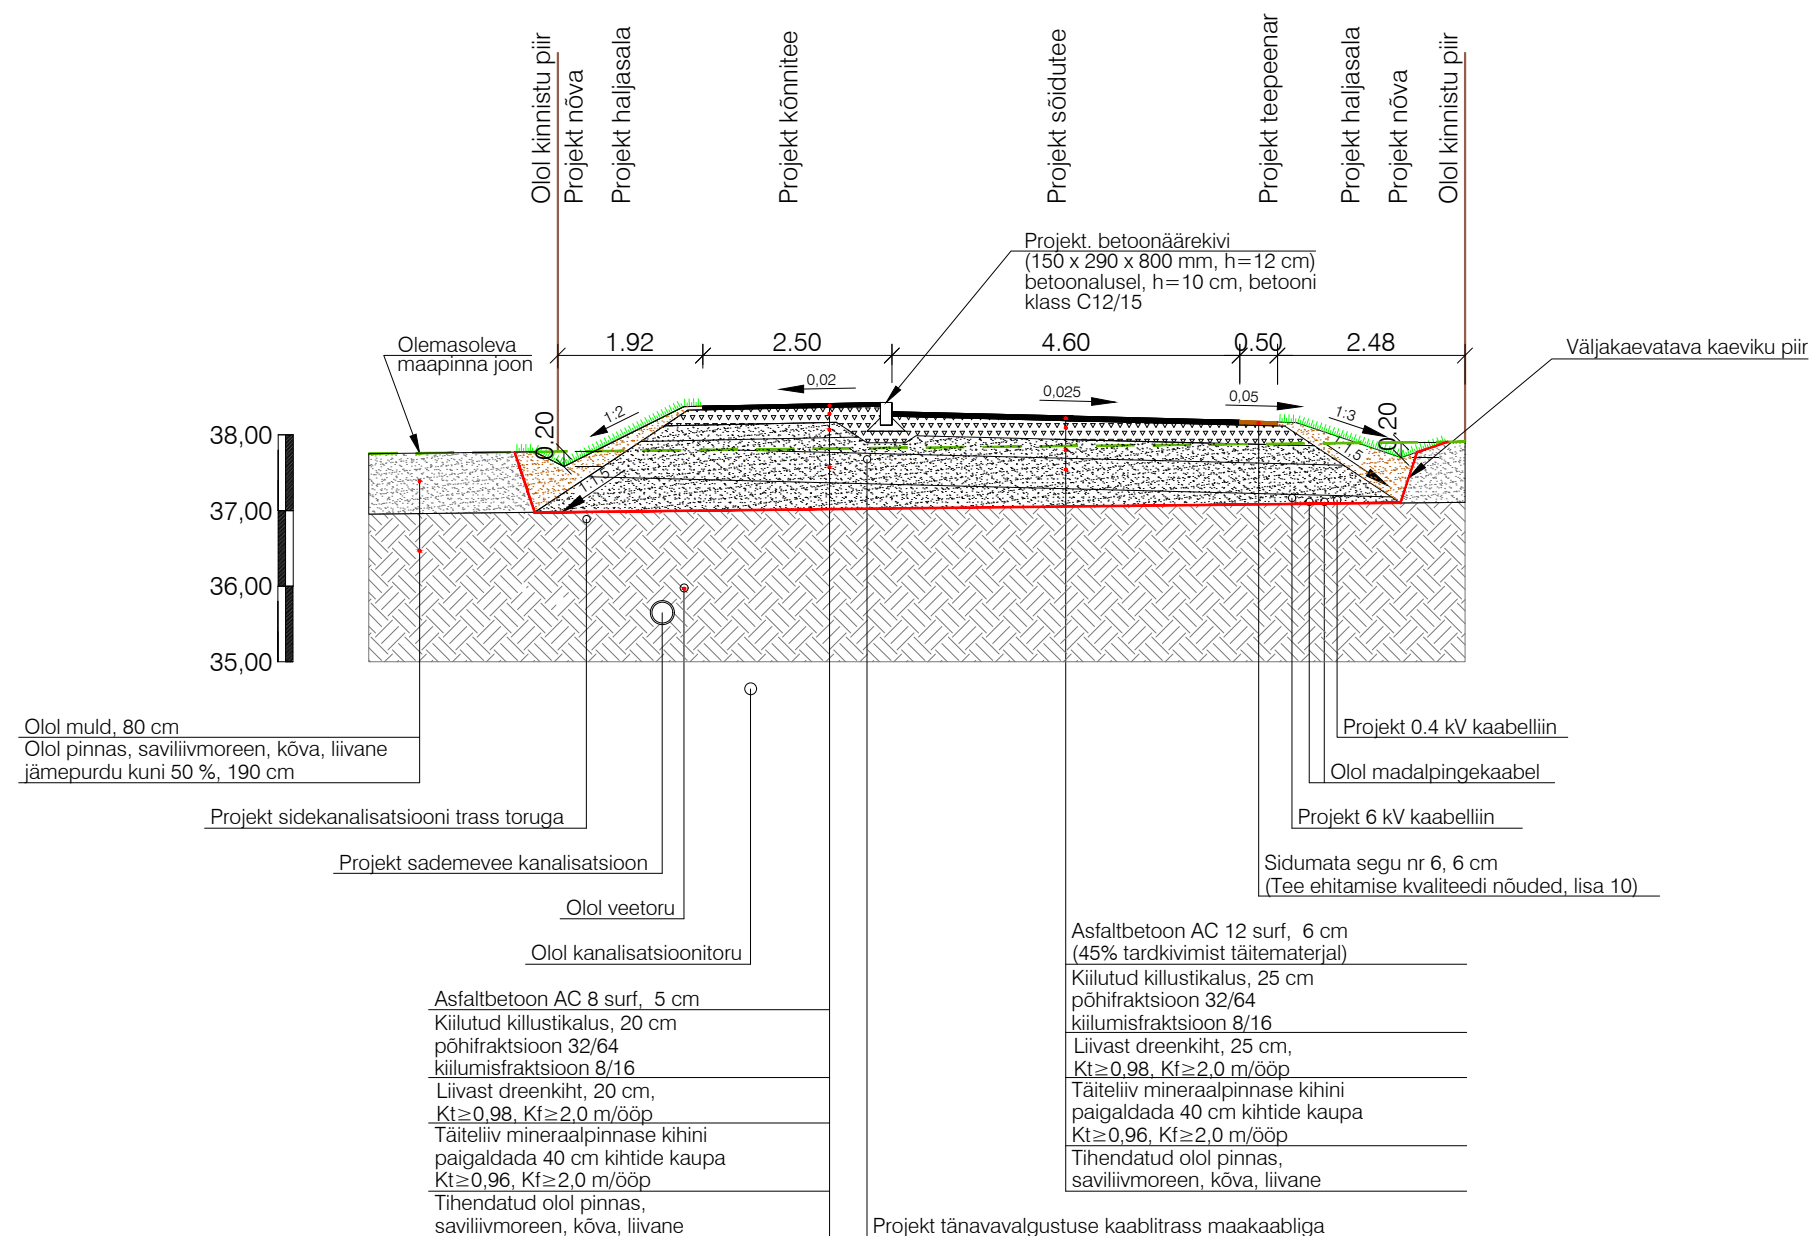

 KLM Projekt OÜ Sepise tn 1, 11415 Tallinn tel. 514 4725 info@klmprojekt.ee reg. kood: 11074214 MTR nr: EEP003312	Tellija:		Arhitektuurbüroo Korus OÜ		
	Projekti nimetus:		Kivi tänava teeprojekt		
Objekt:		Kivi tn, Lagedi alevik, Rae vald, Harju maakond			
Joonis:		RISTPROFIIL 1-1		Projekt nr.:	2019
Kinnitas:	K. Laurits	Allkiri	Kuupäev	Joonise nr.:	4.1
Kontrollis:	A. Lipkin		22.04.2024	Mõõtkava:	1:100
Koostas:	A. Lipkin		22.04.2024	Leht:	
				Paber:	A3
				Stadium:	PP