


- TINGMÄRGID:**
- KATASTRÜKSUSE PIIR
 - PK 1+00 PIKETAÄZ
 - PROJEKT TEE TELG
 - PROJEKT KATTE SERV
 - PROJEKT TUGIPEENAR segu pos 5
 - PROJEKT JALGRATTA- JA JALGTEE ASFALTKATE tüüp 1 / MAHASÕIDU ASFALTKATE tüüp 2
 - PROJEKT SÕIDUTE ASEASFALTKATE tüüp 3 / ÜLEKATE FREESITUD ALUSEL tüüp 3.1
 - PROJEKT EROSIONITÕKKEMATT
 - PROJEKT MURU KÜLV KASVUPINNASE LISAMISEGA / MUNAKIVISILLUTIS GEOTEKSTIILIL
 - PROJEKT TRUUP
 - PROJEKT KRAAVI VOOLUSUUND
 - OLEVA KRAAVI PÕHJA PUHASTAMINE
 - PROJEKT KRAAVI PÕHJA KINDLUSTAMINE tüüp A (1<i>i</i>3) ja B (3<i>i</i>5)
 - METSA VÕI VÕSA RAADAMINE
 - LIKVIDEERITAVAD OBJEKTIID
 - GEOLOOGIA PUURAUAK
 - PROJEKT NÕLV
 - PROJEKT VÕRKAIA / ELEKTRIKARJUSE ASUKOHT
 - PROJEKT LIIKLUSMÄRGI POST
 - OLEMASOLEV / OLEMASOLEV ÜMBERTÕSTETAV / PROJEKT LIIKLUSMÄRK
 - PROJEKT TÄHISPOST (sinine / kollane / valge heikur)
 - PROJEKT POOLITATAV SIDEKAABLI KAITSETORU
 - PROJEKT POOLITATAV ELEKTRIKAABLI KAITSETORU
 - ÄRALÕIKE VÕI SUNDVALDUSE ALA JA POSITSIOONI NR

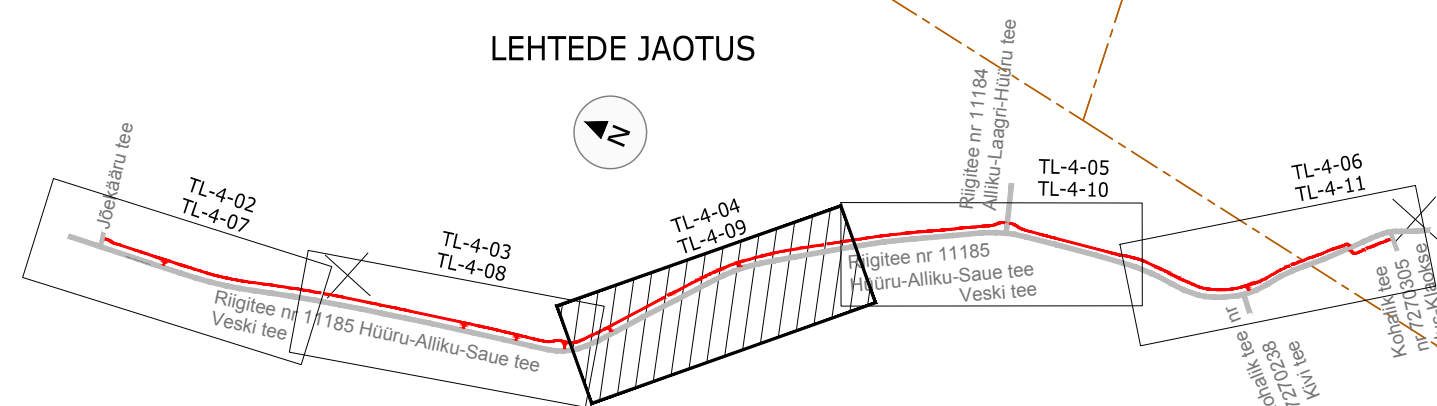

Märkused: Geodeetiline mõõdistus on teostatud Radian OÜ poolt, töö nr 2747G25, teostatud juunis 2025.a. Koordinaadid määratud L-Est 97 süsteemis, kõrgused EH 2000 süsteemis. Katastrüksuste piirid kantud saadud Maa-ametist seisuga 07.03.2025.

MÜNDATUS		MÜNDATUSE KIRJELDUS		TEOSTAS		KUIVAEV	
TELLIA				Saue Vallavalitsus			
TÖÖ NIMETUS				TO Projekt			
TÖÖ NIMETUS				TO Projekt OÜ			
TÖÖ NIMETUS				Registrikood: 12772446			
TÖÖ NIMETUS				e-post info@toprojekt.ee			
TÖÖ NR		KÕITE NR		STADIUM		OBJEKTI NR	
25003				PP		TL-4-04	
MÖÖTKAVA		MÖÖTKAVA		MÖÖTKAVA		MÖÖTKAVA	
1:500		1:500		1:500		1:500	
FAL				25003_PP_TL-4.dwg			
PROJEKTUANT		P. Okk		30.08.2025			
KONTROLLIA		H. Toom		30.08.2025			
PROJEKTERIA		P. Okk		30.08.2025			