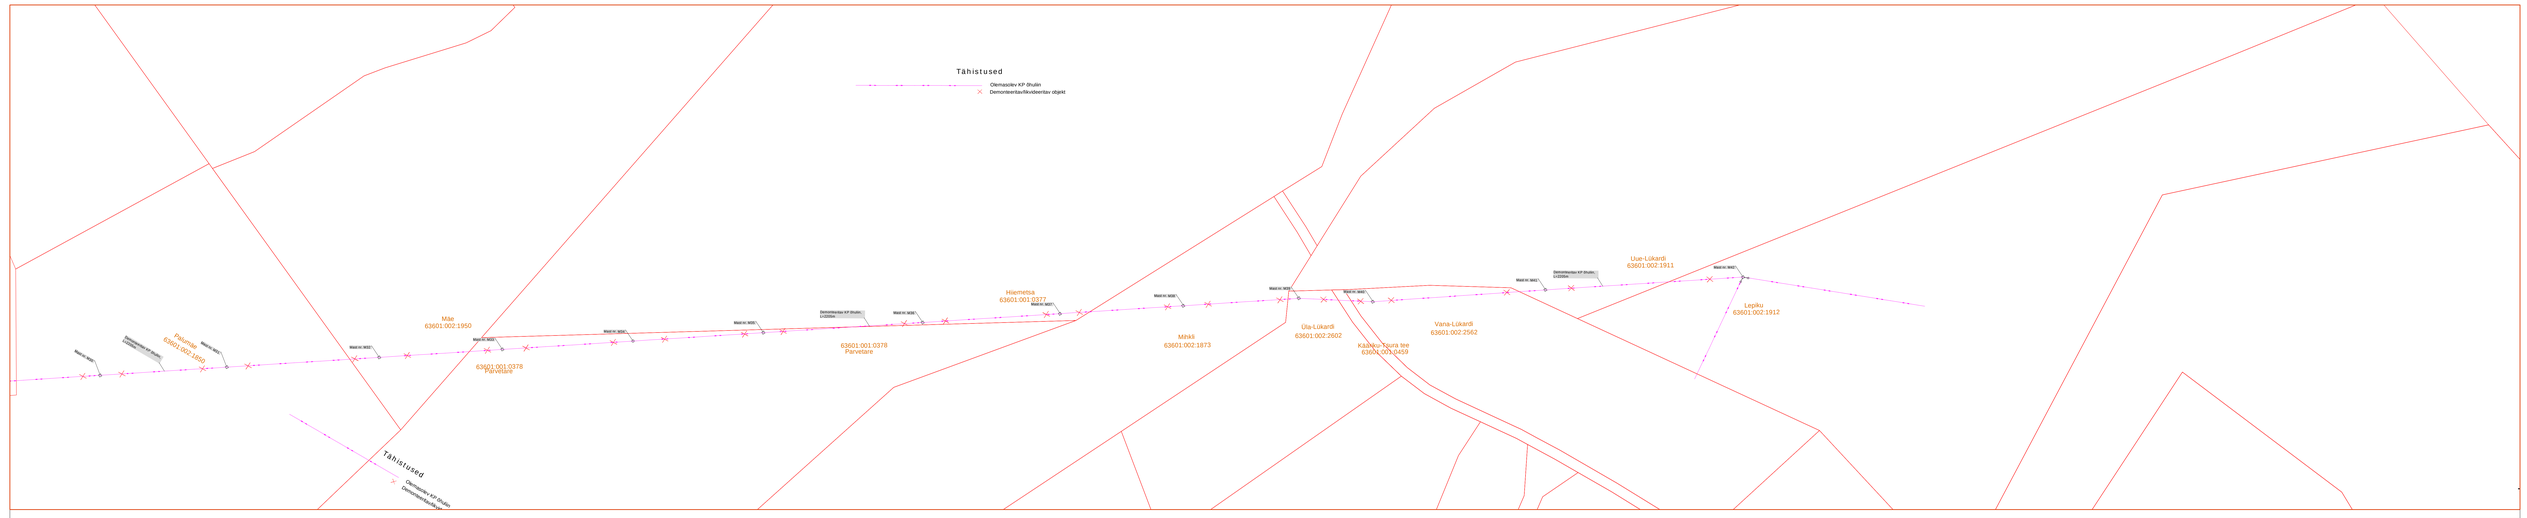

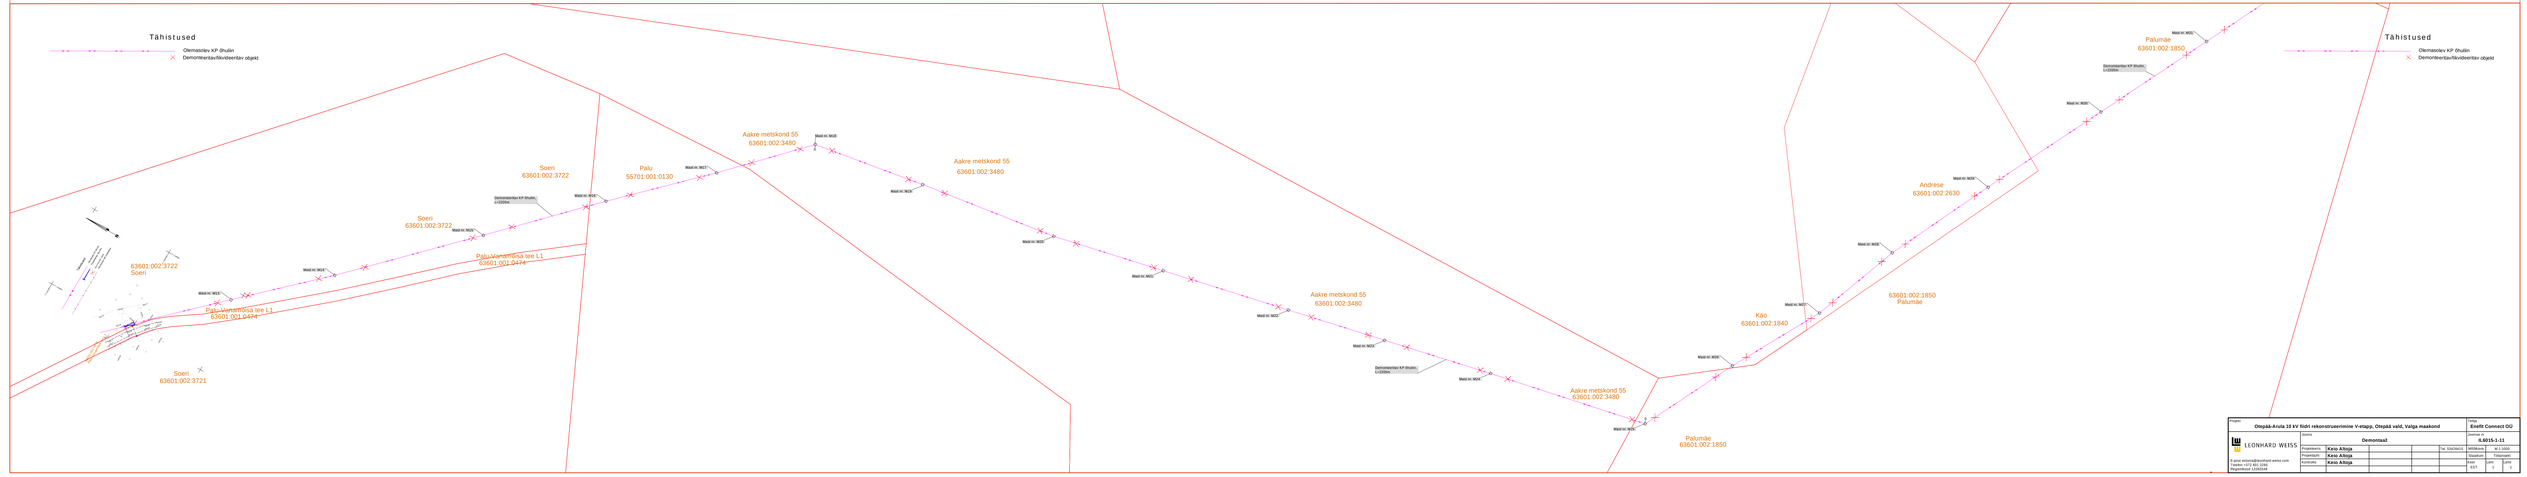

Projekt: Ontpää-Ärula 10 kV liidri rekonstrueerimine V-etapp, Otepää vald, Valga maakond				Töö: Eneffi Connect OÜ	
LEONHARD WEISS	Joonis: Demontaaž			Joonise nr: IL.6015-1-11	
	Projekteerija: Kaur Allupa			Mõõtkava: M 1:1000	
	Projektijuht: Kaur Allupa			Tellimuse nr:	
	Kontrolles: Kaur Allupa			Joon: EST	Leht: 1
				Joonis: 1	Lehti: 1

© 2021 LEONHARD WEISS Infra OÜ (EE 100 [illegible])
Registreeritud 13/10/2016