


Ristlõige Aruküla km 128,345 raudteeülesõit (riigitee nr 11304 Aruküla - Kostivere tee km 2,125)  
Mõõtkava 1:200


Kaablikanaliseerimise torude / kaitsetorus kaablite paigaldamine sõidutee all kinnisel meetodil

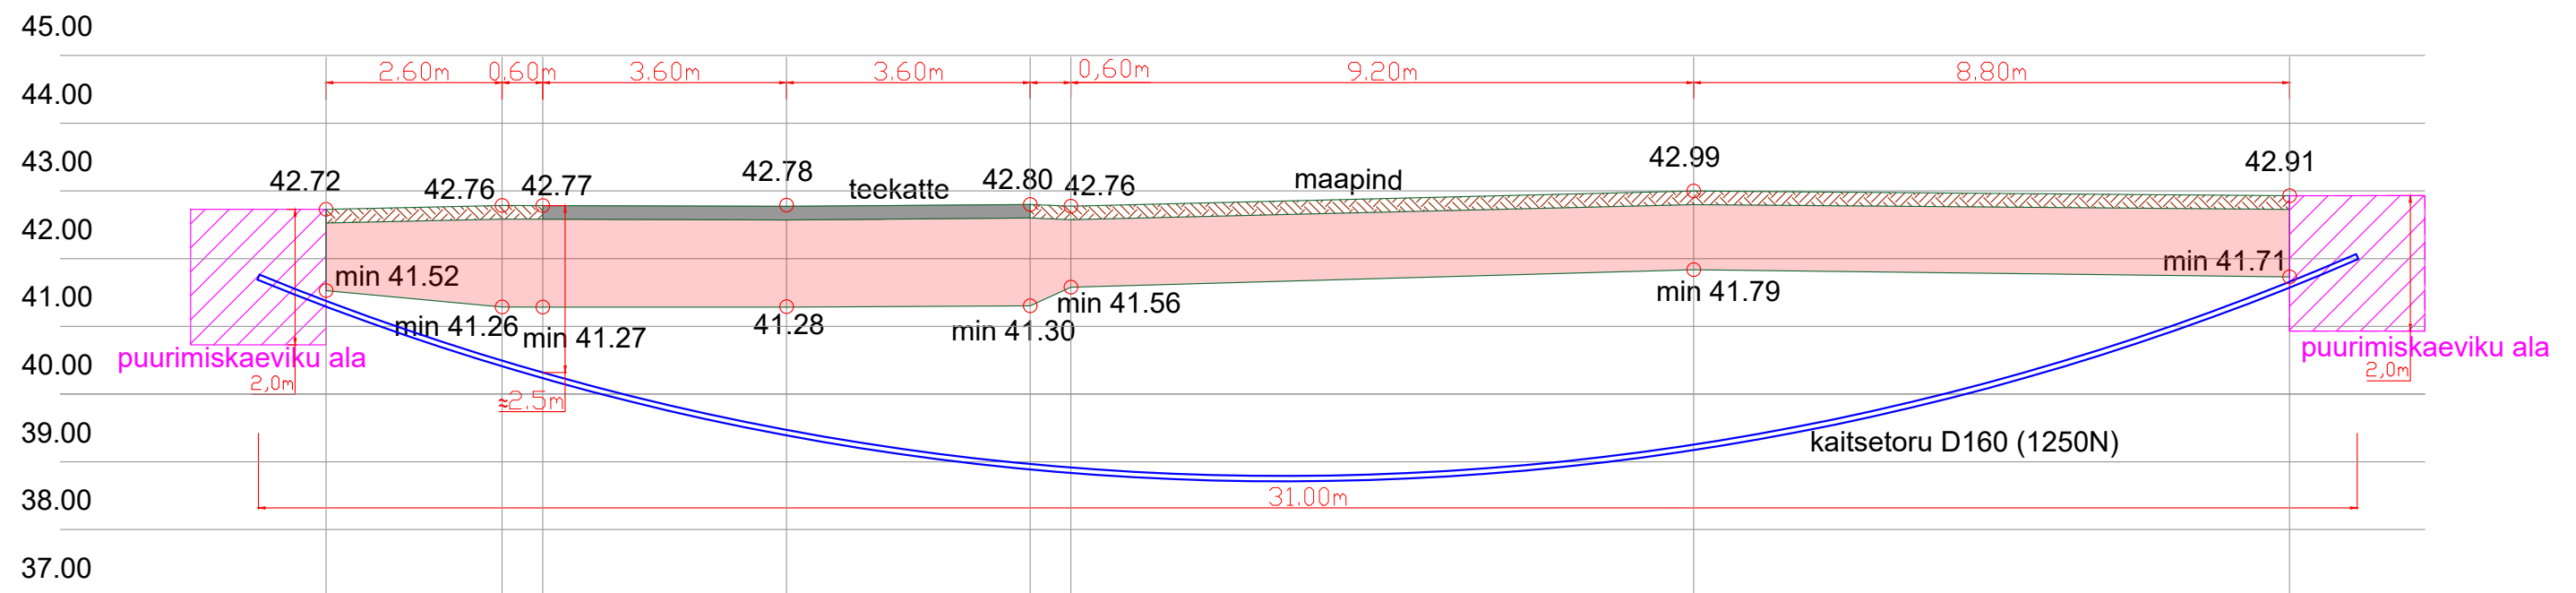

Ristlõiked					ICFD
Kinnitaja	R.Campo	21.07.23		Joonise nr.:	
Projekteerija	V.Rodríguez	21.07.23		<b>EA-4-03</b>	
Kontrollija	S.Berezin	21.07.23		Seotud projektiga:	Versioon: 1
Insener	V.Borissov	21.07.23		<b>UAS103</b>	


# Ristlõige Aruküla km 128,345 raudteeülesõit

## Lõige 1-1

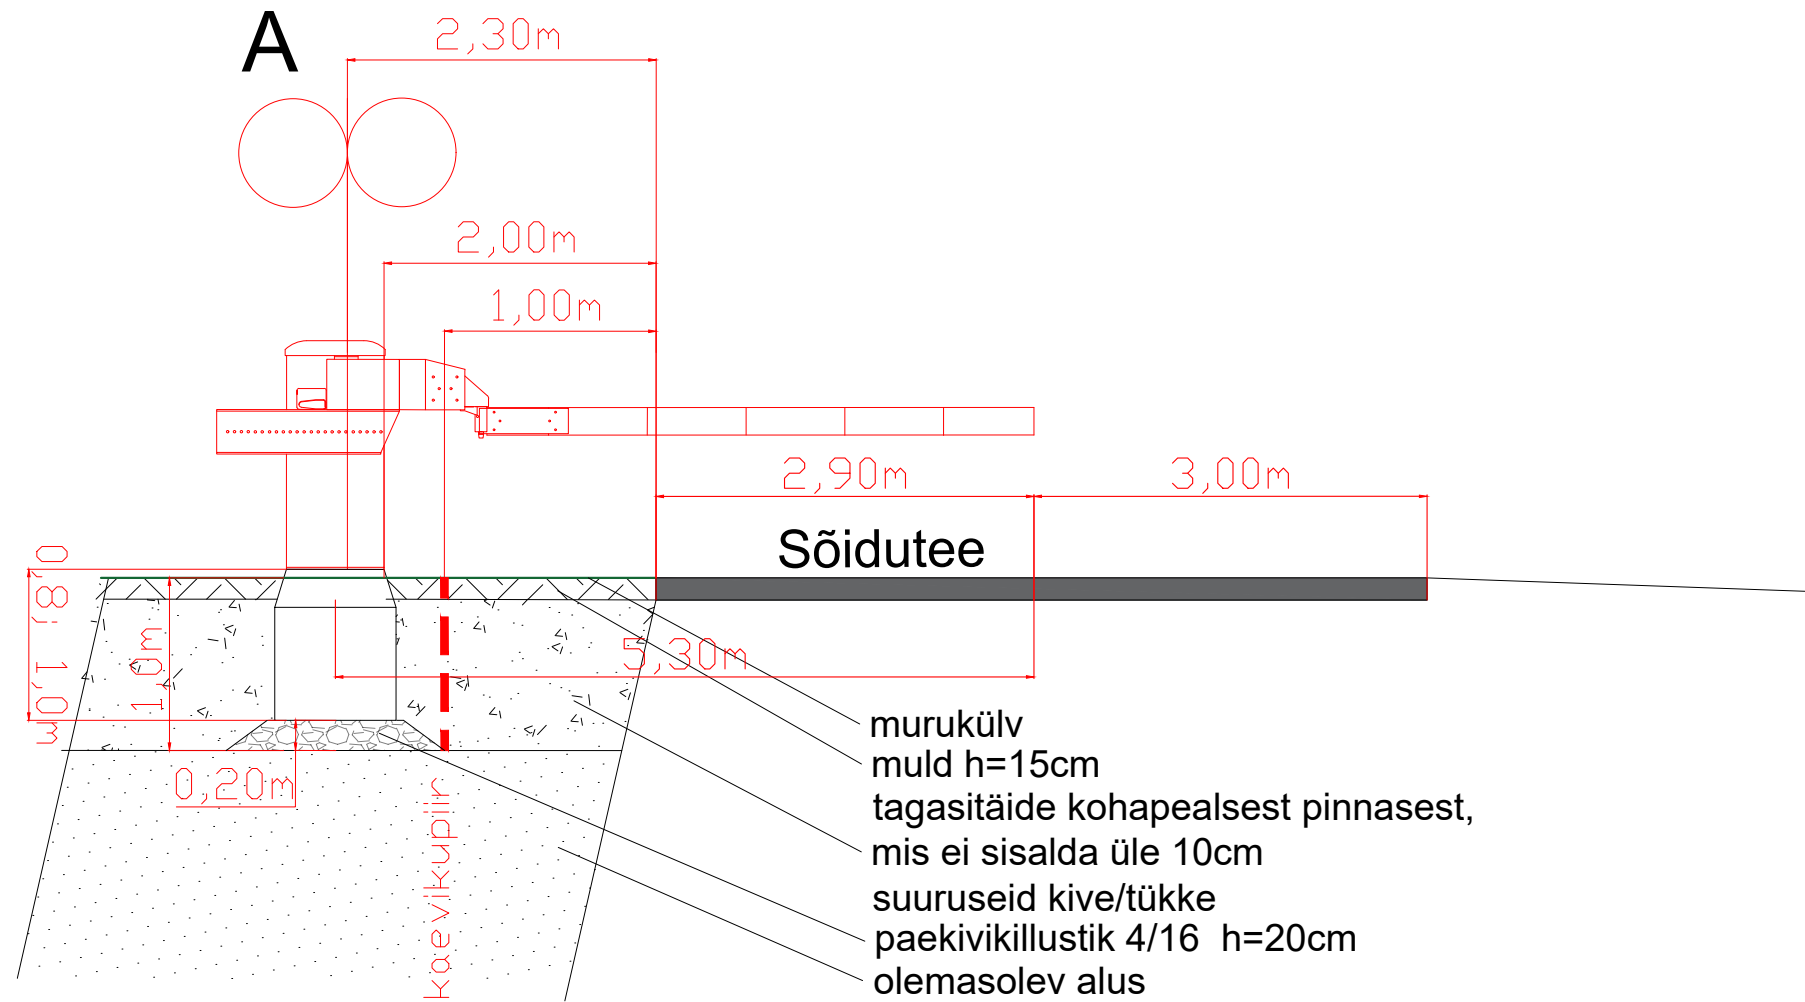

Ristlõiked					ICF	
Kinnitaja	R.Campo	21.07.23		Joonise nr.: <b>EA-4-03</b>	INGENIERIA Y CONTROL FERROVIARIO S.A. Reg nr. A33877812	
Projekteerija	V.Rodríguez	21.07.23				
Kontrollija	S.Berezin	21.07.23		Seotud projektiga: <b>UAS103</b>	Version:	Leht:
Insener	V.Borissov	21.07.23			1	2/3

Lõige 2-2

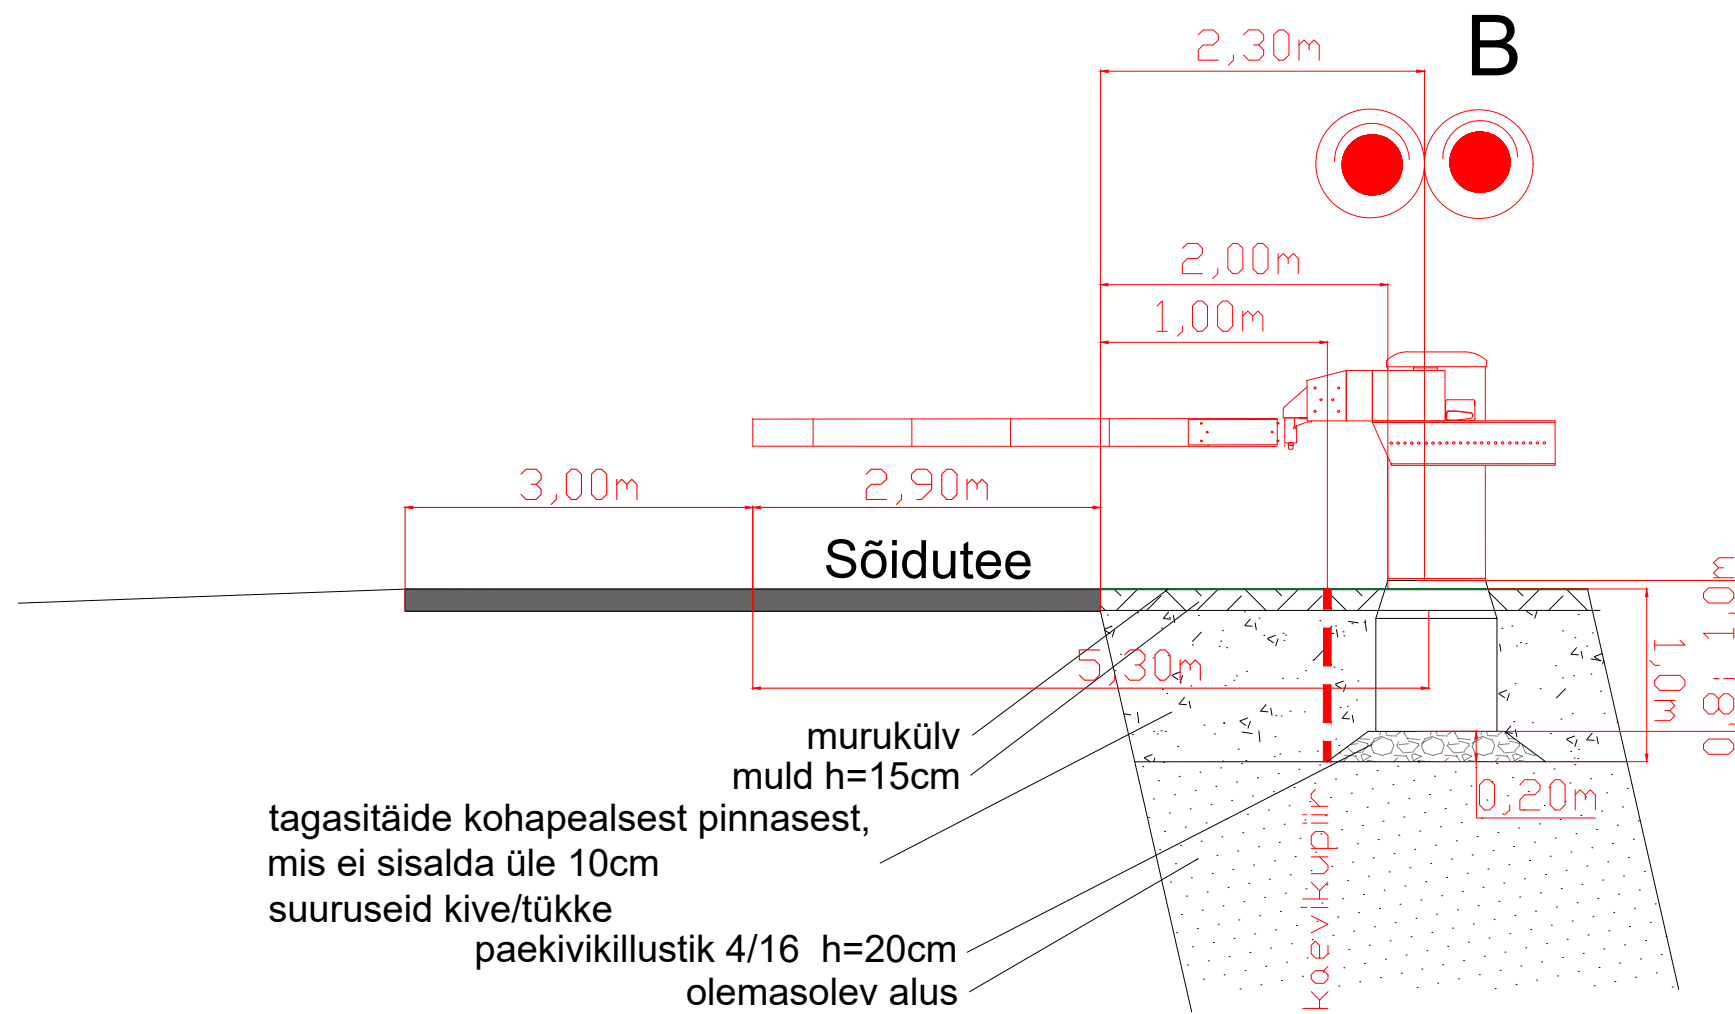

tagasitüide kohapealsest pinnasest,  
mis ei sisalda üle 10cm  
suuruseid kive/tükke

paekivikillustik 4/16 h=20cm  
olemasolev alus

Ristlõiked					 INGENIERIA Y CONTROL FERROVIARIO S.A. Reg nr. A33877812
Kinnitaja	R.Campo	21.07.23		Joonise nr.:	
Projekteerija	V.Rodríguez	21.07.23		<b>EA-4-03</b>	
Kontrollija	S.Berezin	21.07.23		Seotud projektiga:	
Insener	V.Borissov	21.07.23		<b>UAS103</b>	
				Versioon:	Leht:
				1	3/3