


Isikliku kasutusõiguse seadmise plaan

IKÕ ala Pos nr (plaanil)	Kinnistu registriosa nr	Katastriüksuse tunnus, nimi ja sihtotstarve	IKÕ ala pindala ruutmeetrites m ²
Pos 1	9228550	65101:001:0723; 1103 Maardu-Raasiku tee lõik 2; Transpordimaa	76

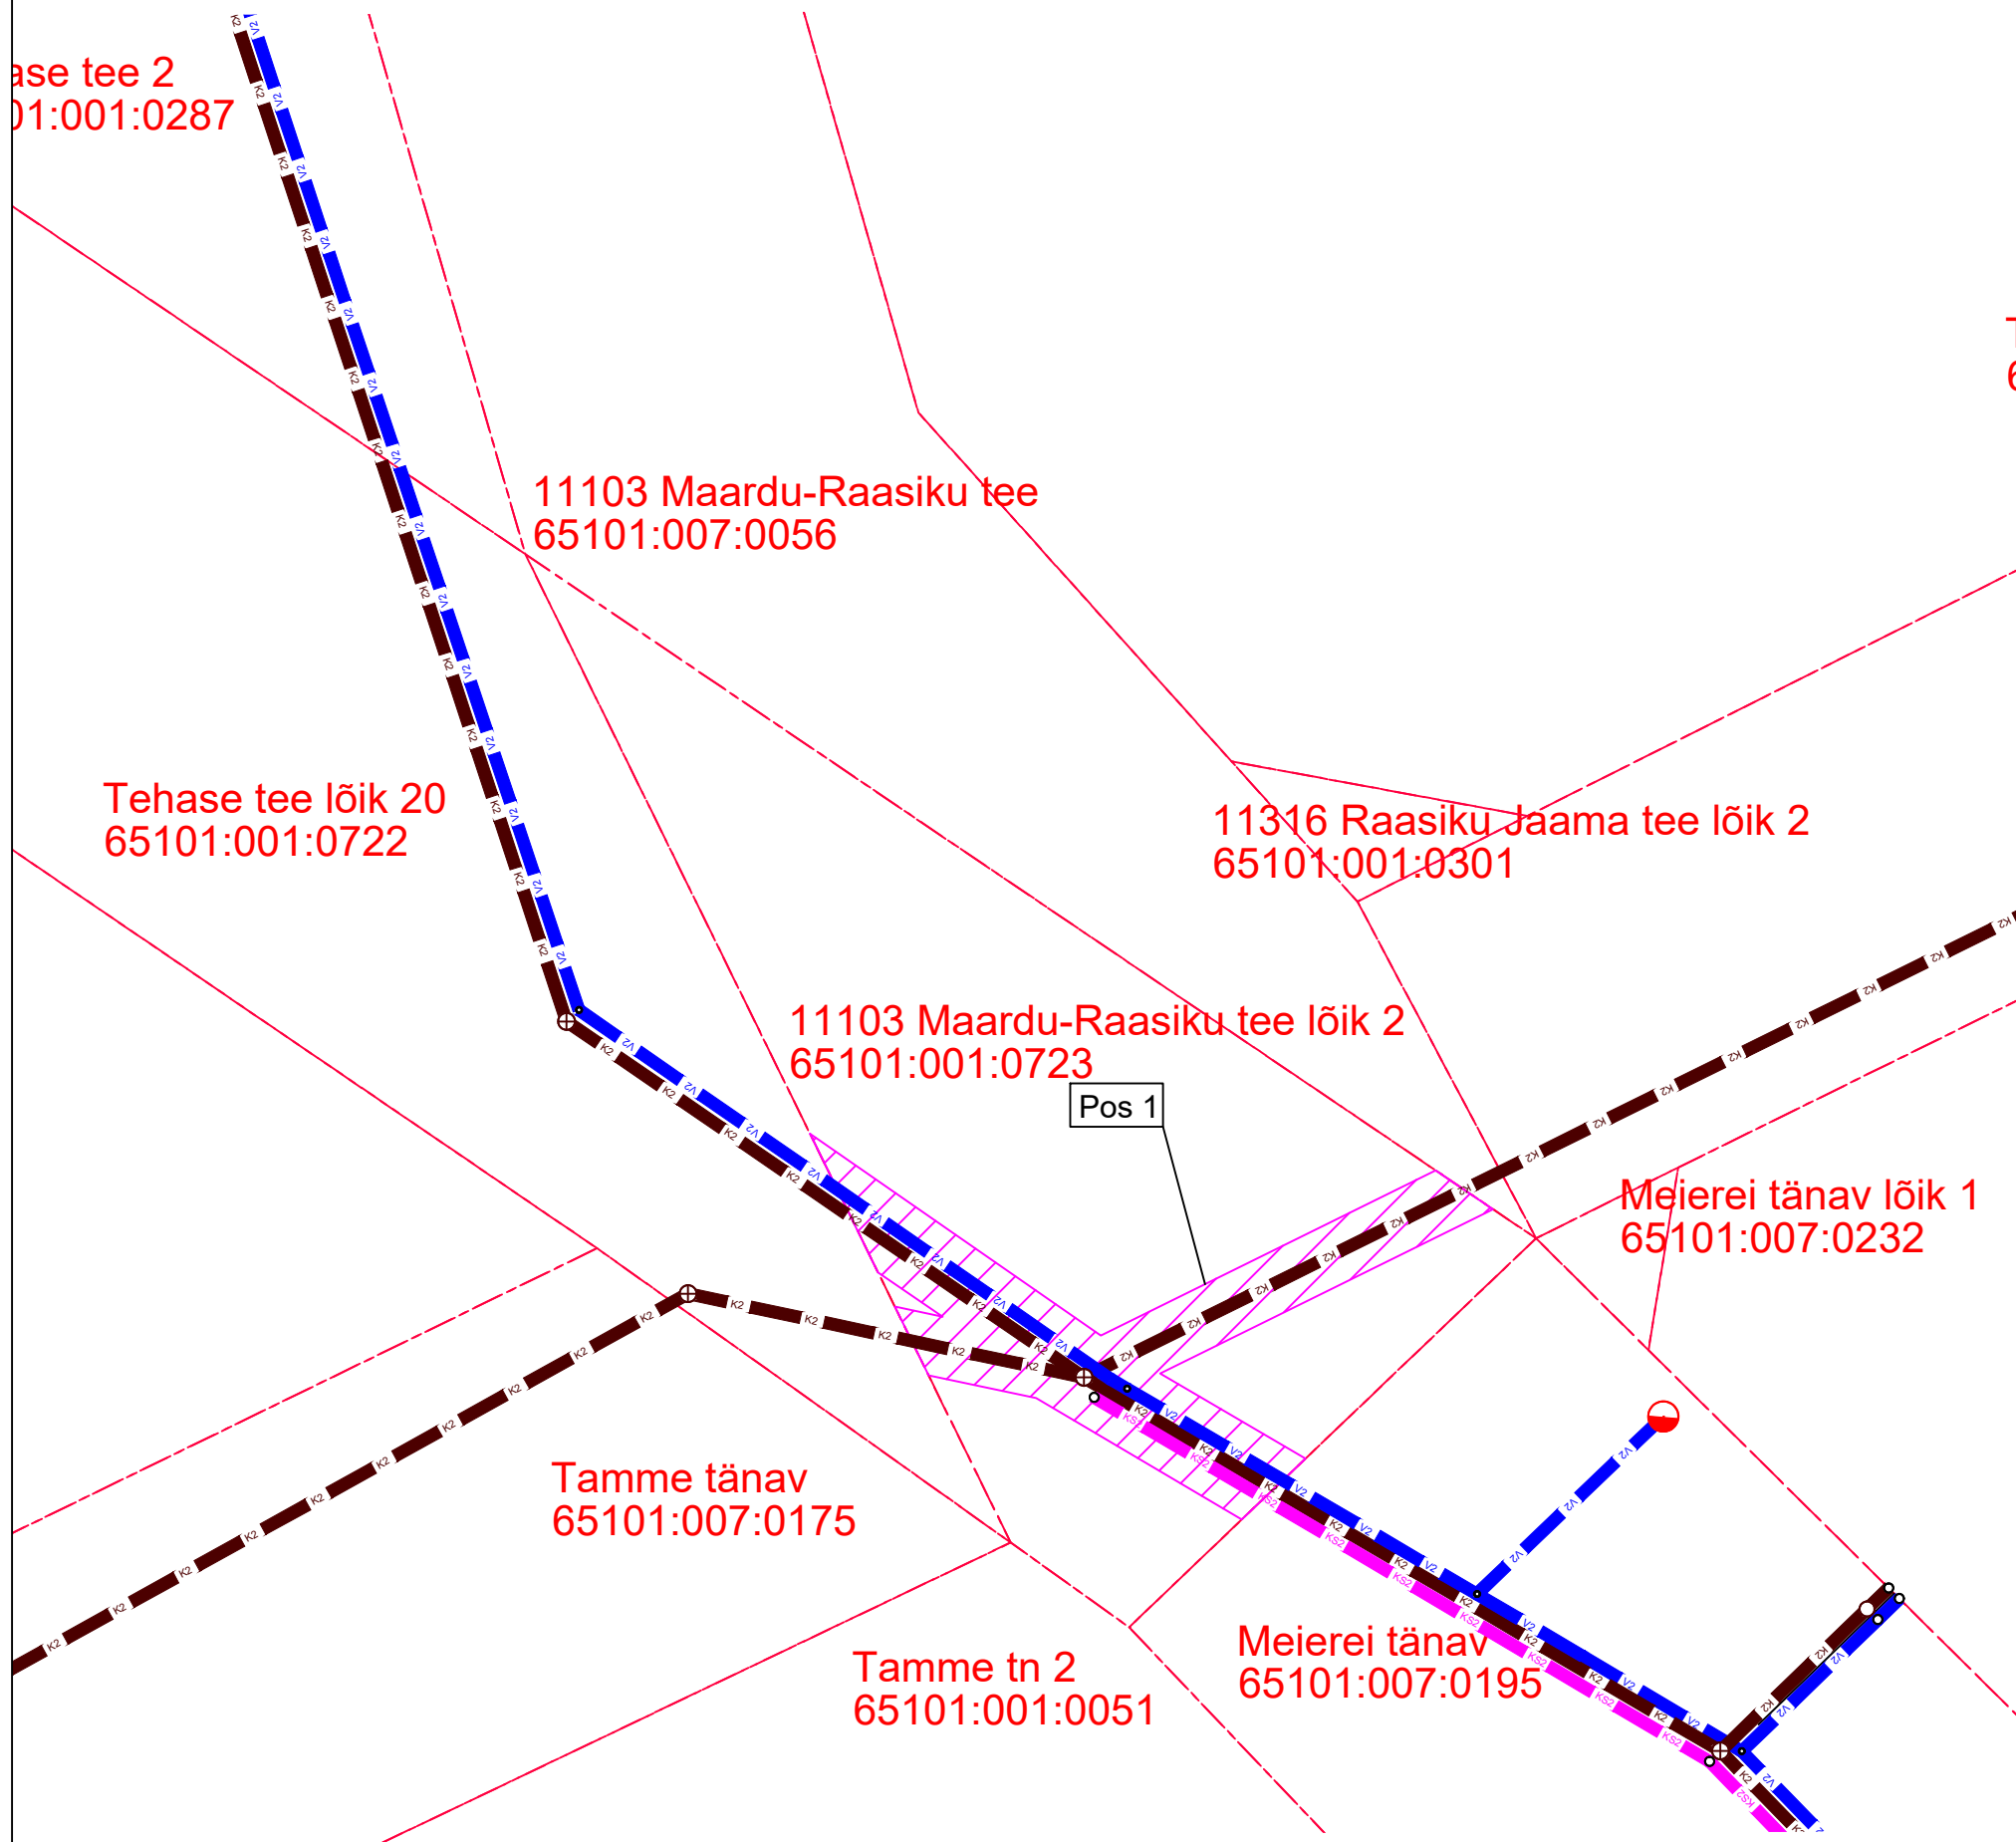

 IKÕ seadmise ala

 Kinnistu piir

 Projekteeritud kanalisatsioonitorustik 36,4 m

 Projekteeritud veetorustik 17,6 m

 Projekteeritud survekanalisatsiooni torustik 6,6 m

 Projekteeritud kanalisatsioonikaev

Projekti nimi / aadress Raasiku aleviku ühisveevärgi- ja kanalisatsiooni projekteerimis-ehitustööd, Osa II			Töö nr 2024-020
Koostaja: Kert Kartau	Möötkava 1:250	Leht / formaat A3	Kuupäev 13.09.2024