



ISIKLIKU KASUTUSÕIGUSE SEADMISE PLAAN

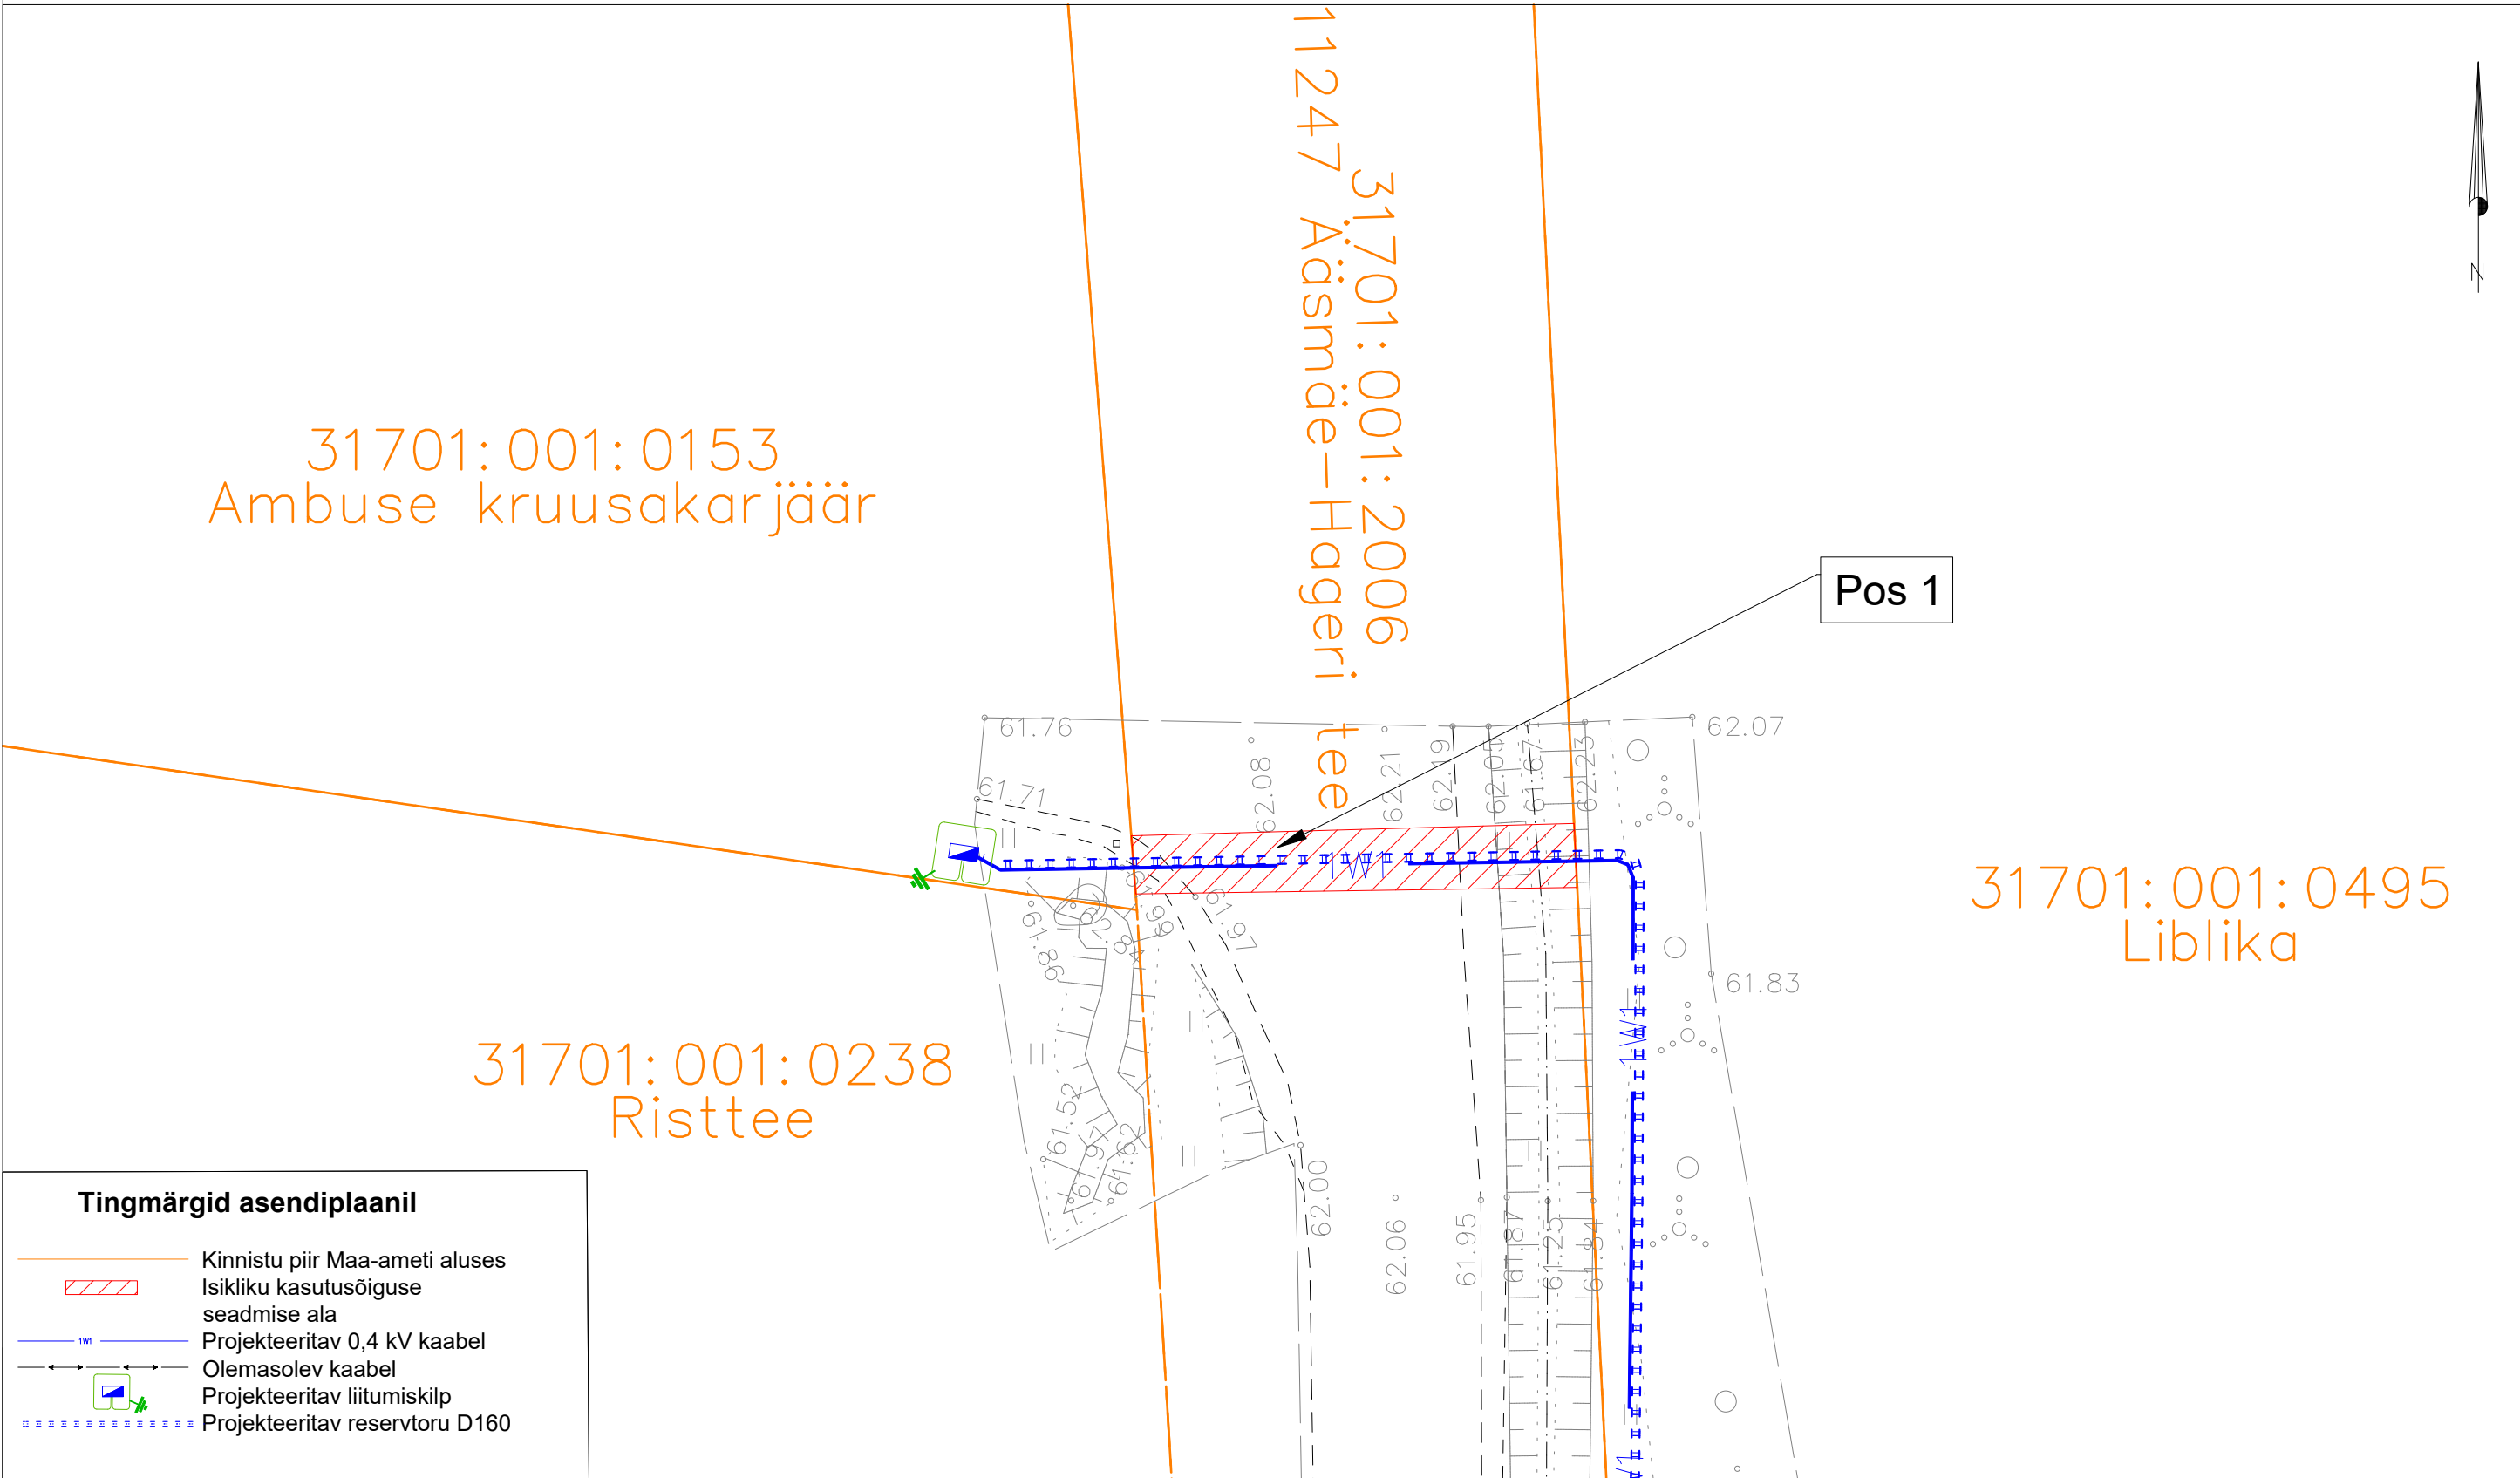


Jrk nr.	Kasutusala pos nr. (plaanil)	Kinnistu registriosa number	Katastriüksse tunnus ja nimi	Ala pindala ruutmeetrites m ²	Tellija: Elektrilevi OÜ	Töövõtja: Enersense AS	Projekt: LC4949 Töö nr: ENS-26-042
1	Pos 1	21697550	31701:001:2006 11247 Ääsmäe-Hageri tee	39 m ²			Möötkava: 1:500 (A3)
					Töö nimetus: Ambuse kruusakarjääri liitumine Lümandu küla, Kohila vald, Rapla maakond LC4949		Plaani koostas: Egle Ninep-Kaselt egle.ninep@enersense.com +372 5597 1898

ISIKLIKU KASUTUSÕIGUSE SEADMISE PLAAN

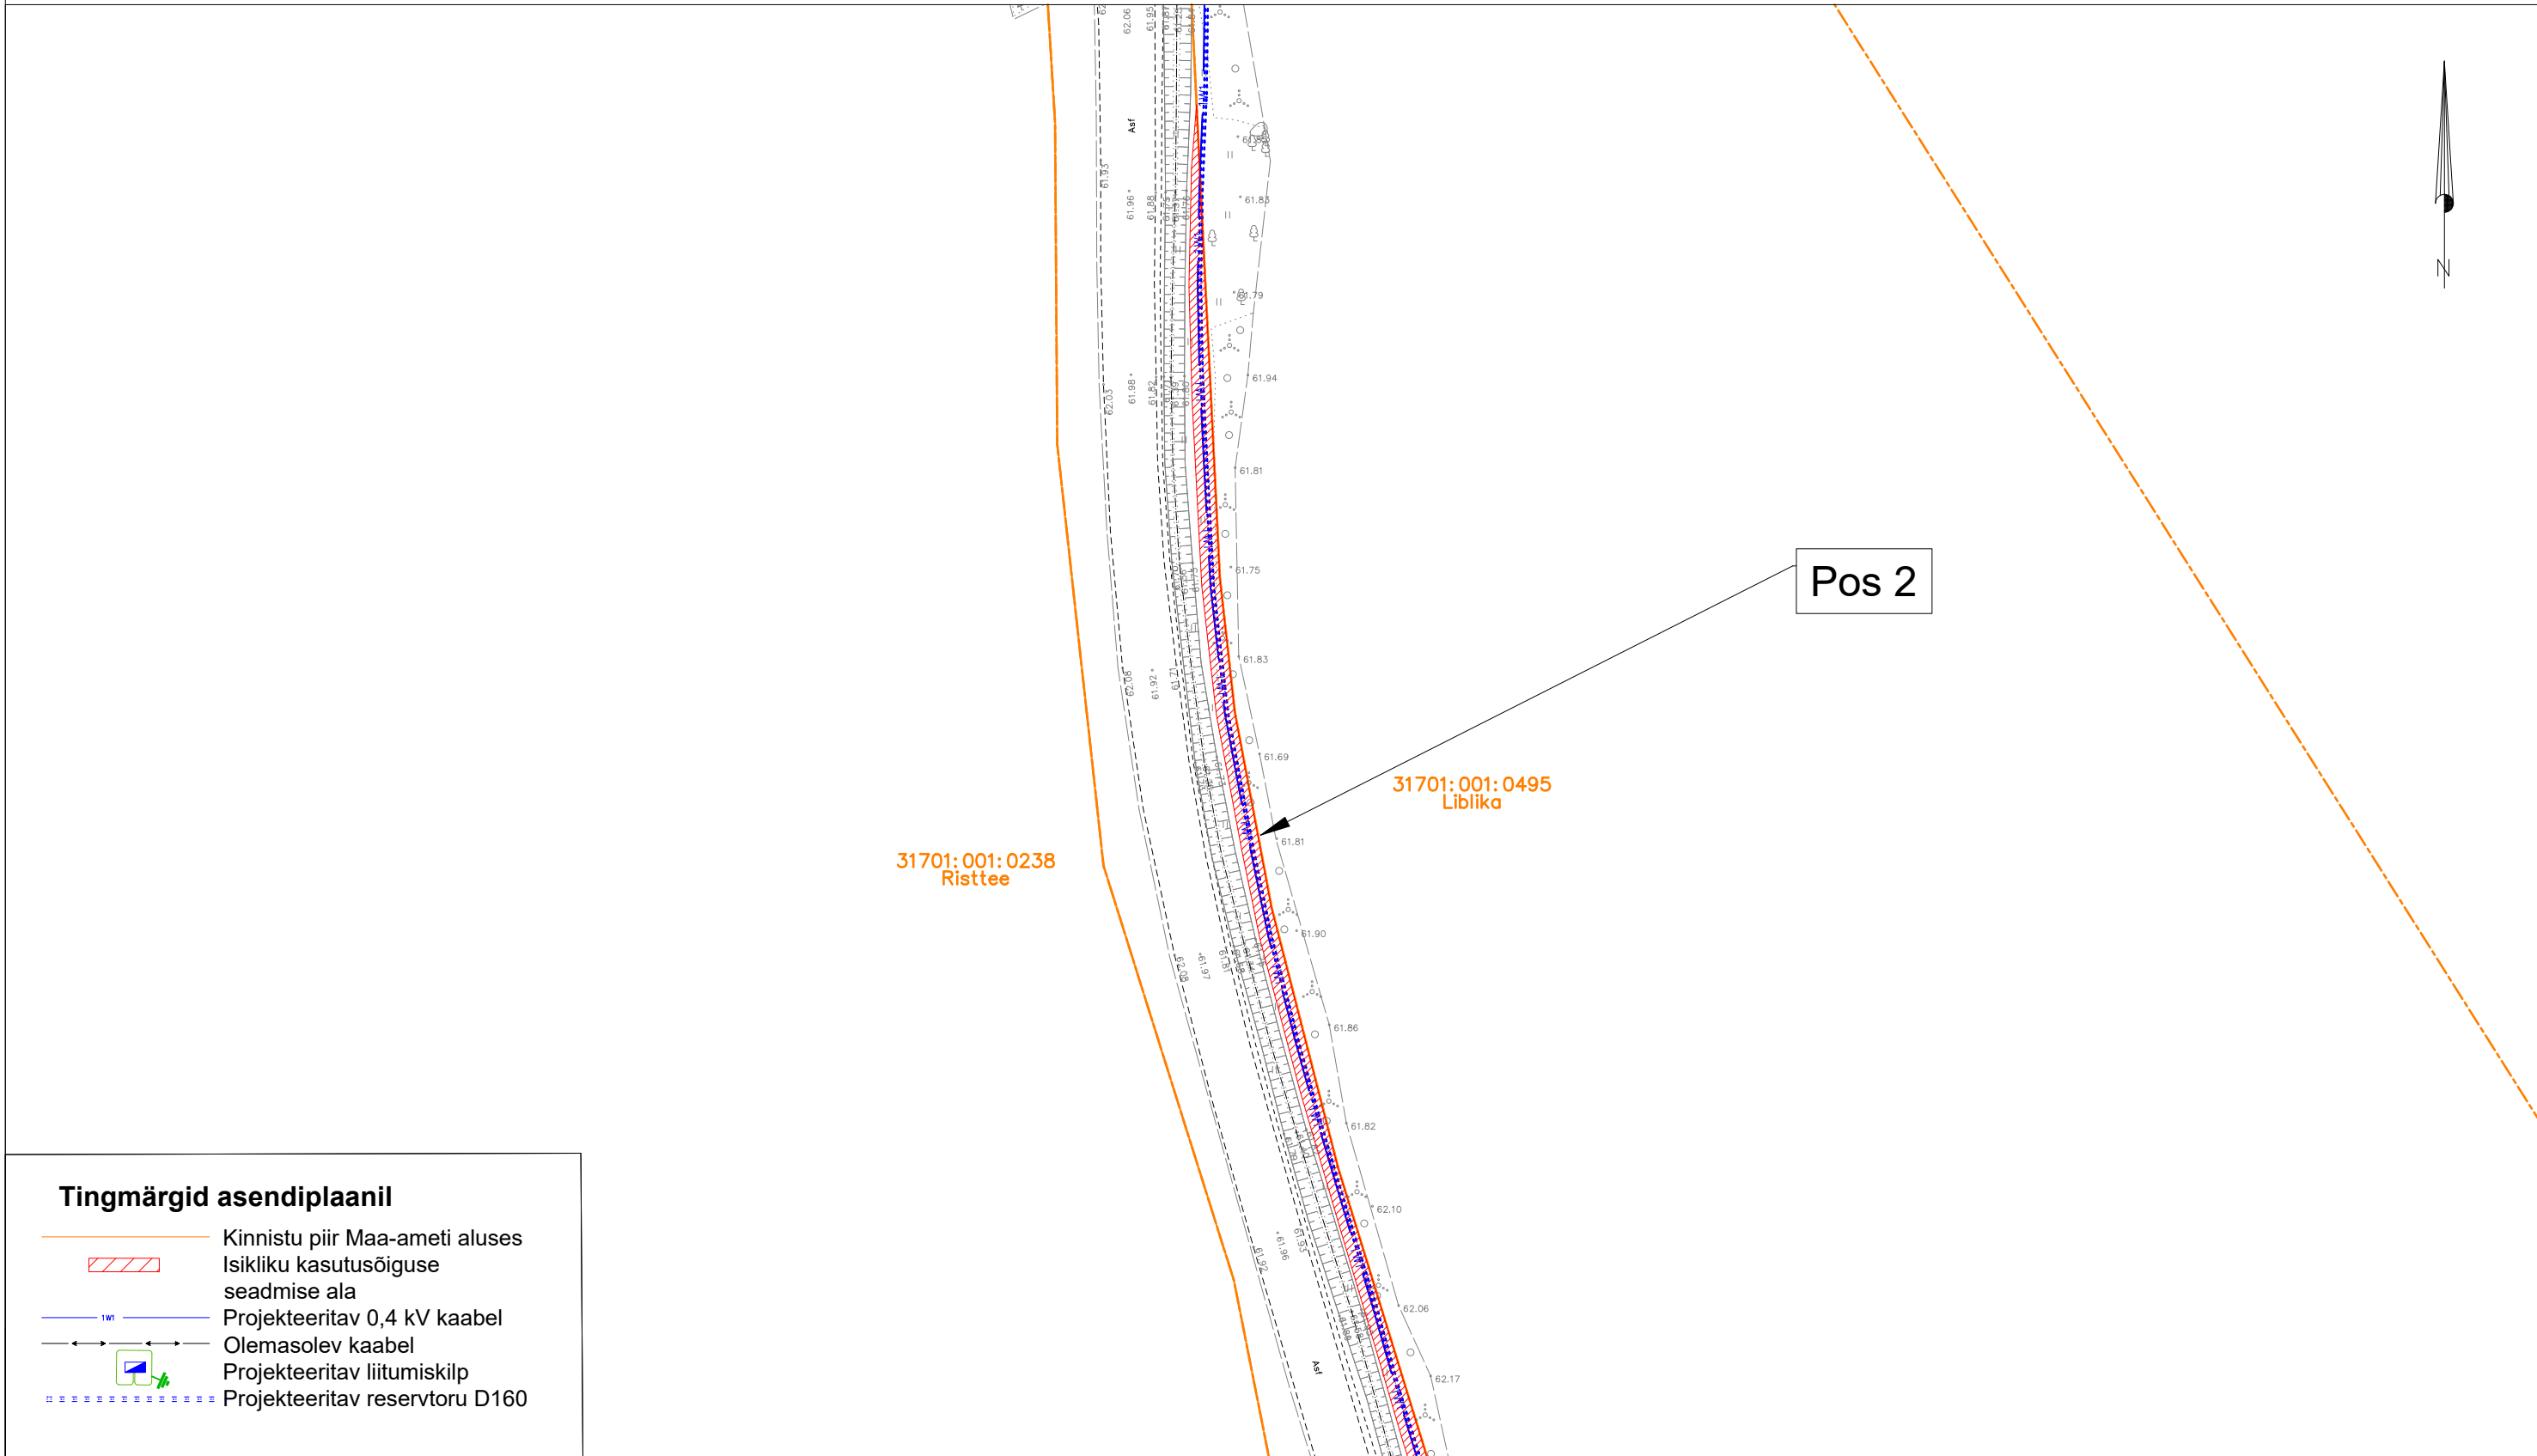

Jrk nr.	Kasutusala pos nr. (plaanil)	Kinnistu registriosa number	Katastriüksse tunnus ja nimi	Ala pindala ruutmeetrites m ²	Tellija: Elektrilevi OÜ Töövõtja: Enersense AS		Projekt: LC4949 Töö nr: ENS-26-042
1	Pos 2	21697550	31701:001:2006 11247 Ääsmäe-Hageri tee	496 m ²	elektrilevi enersense	Töö nimetus: Ambuse kruusakarjääri liitumine Lümandu küla, Kohila vald, Rapla maakond LC4949	Möötkava: 1:750 (A3)
							Plaani koostas: Egle Ninep-Kaselt egle.ninep@enersense.com +372 5597 1898

ISIKLIKU KASUTUSÕIGUSE SEADMISE PLAAN

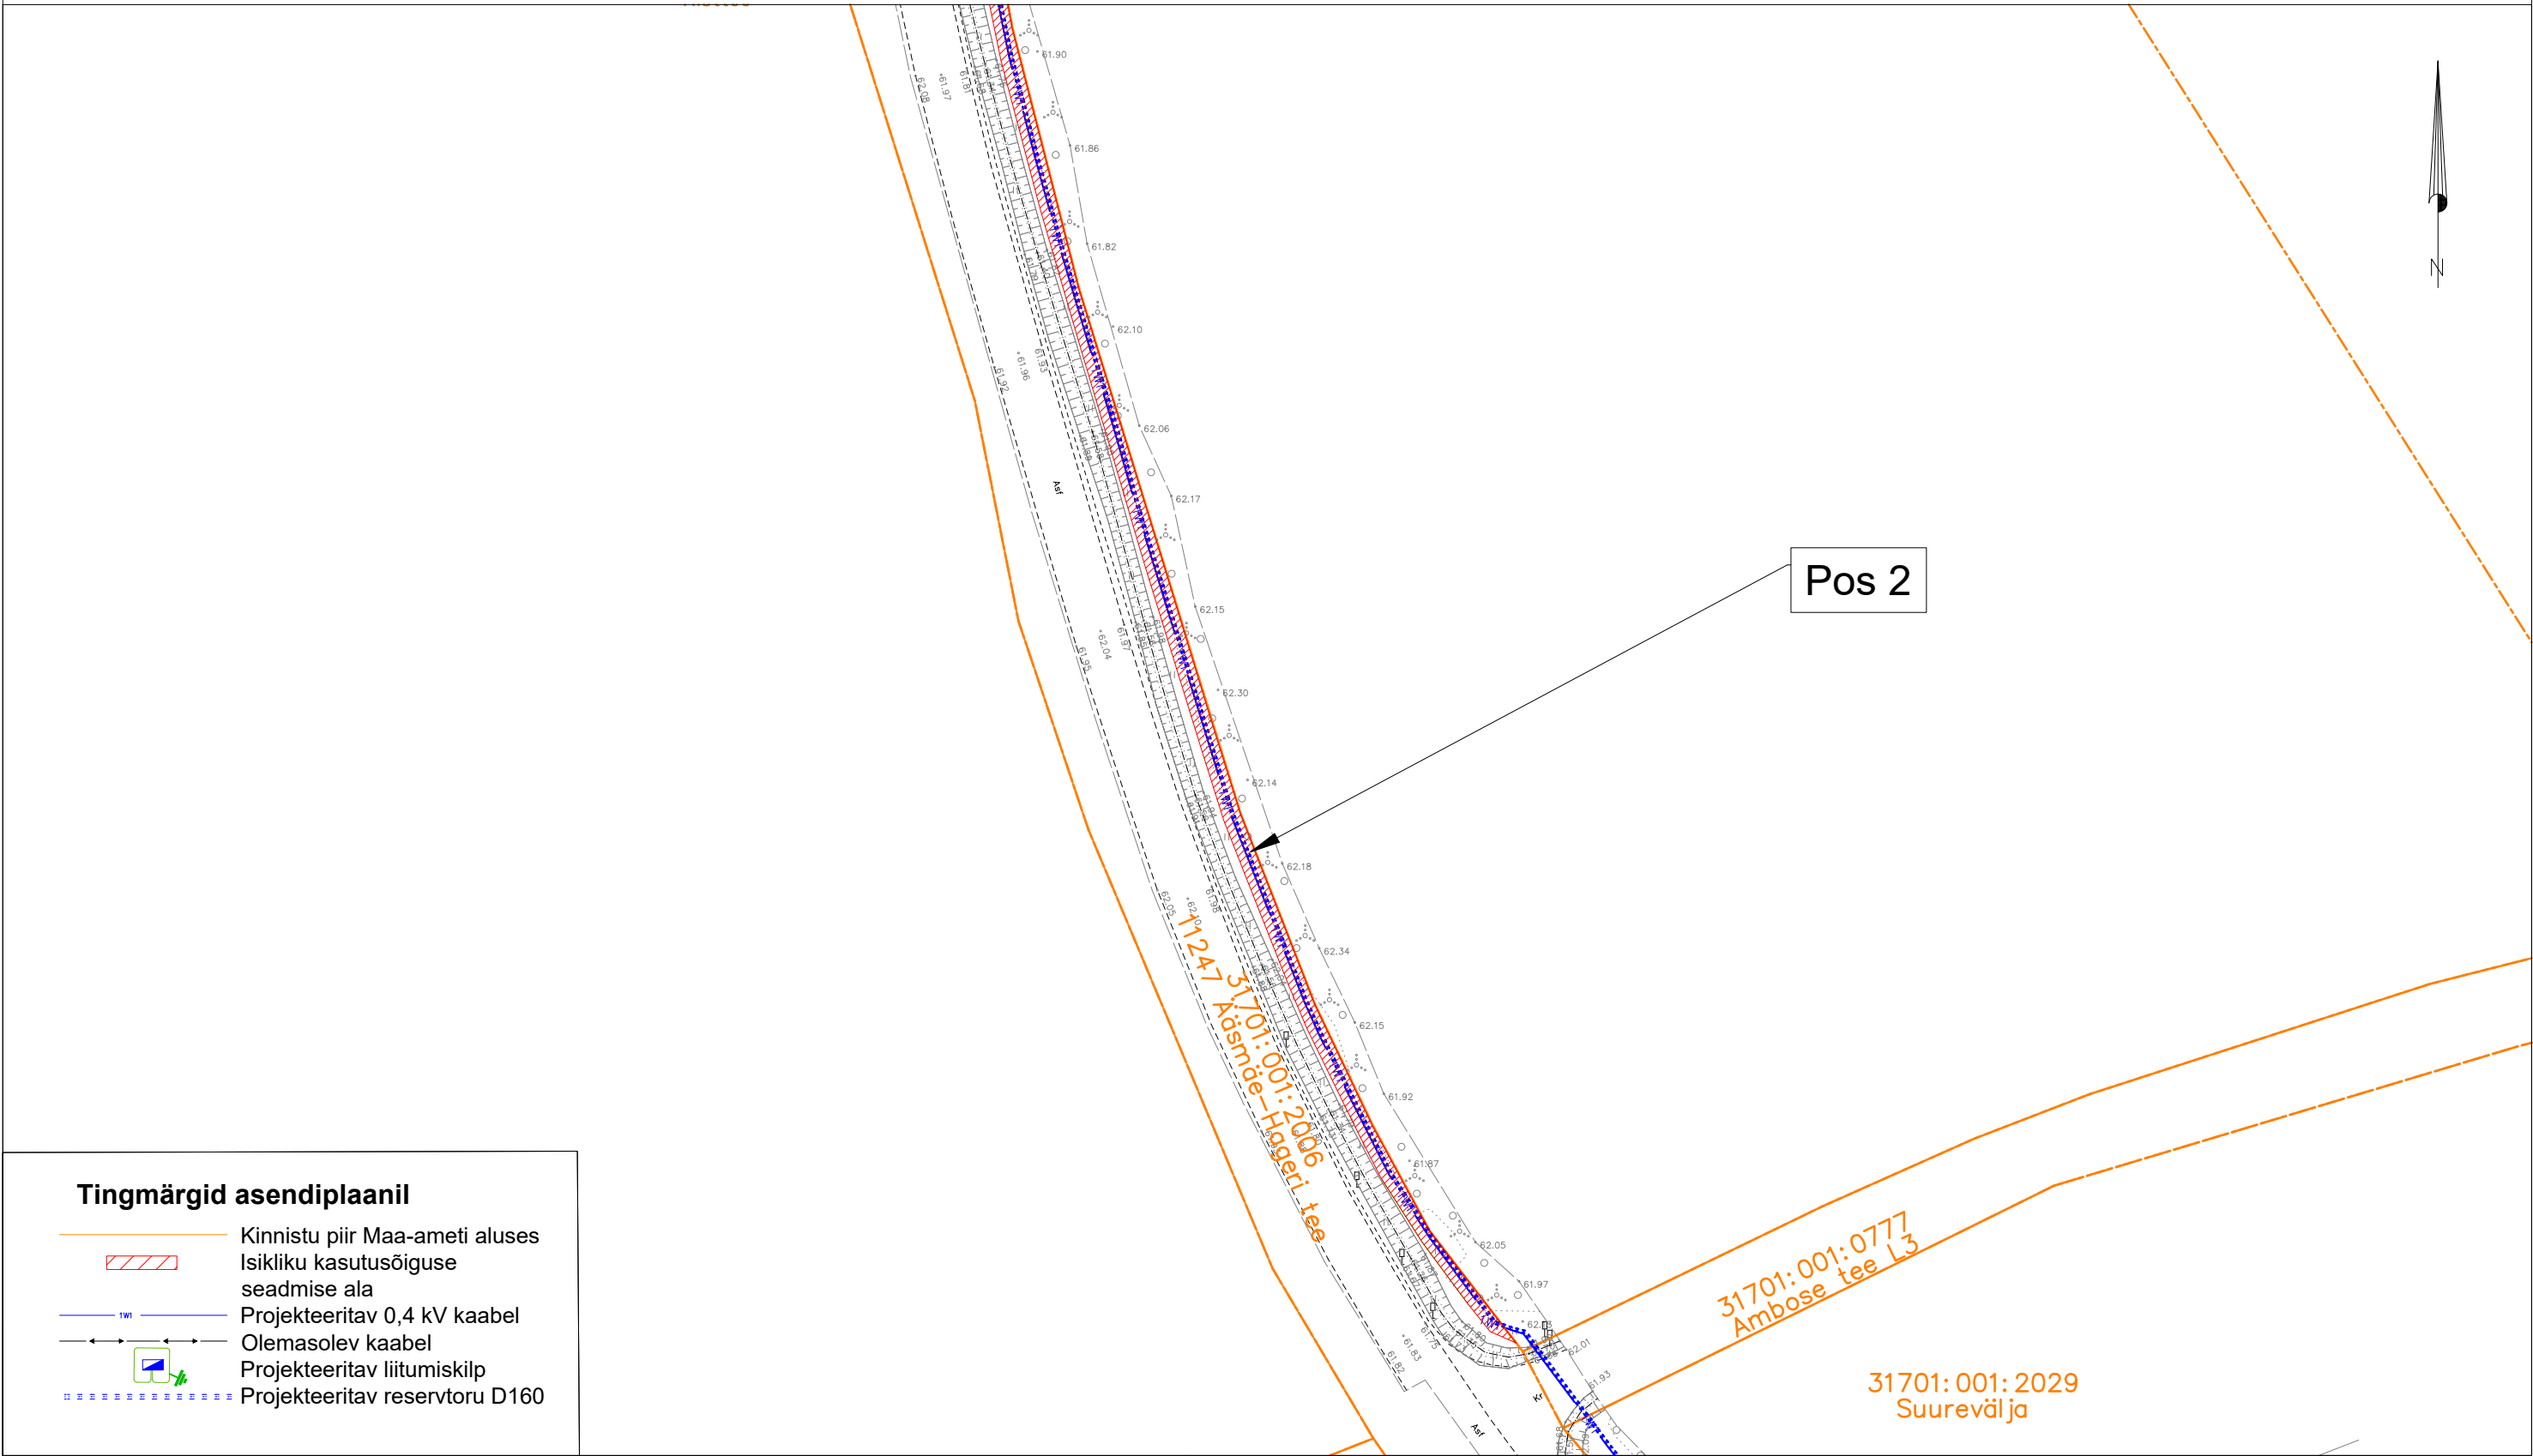

Tingmärgid asendiplaanil

- Kinnistu piir Maa-ameti aluses
- Isikliku kasutusõiguse seadmise ala
- Projekteeritav 0,4 kV kaabel
- Olemasolev kaabel
- Projekteeritav liitumiskilp
- Projekteeritav reservtoru D160

Jrk nr.	Kasutusala pos nr. (plaanil)	Kinnistu registriosa number	Katastriüksse tunnus ja nimi	Ala pindala ruutmeetrites m ²	Tellija: Elektrilevi OÜ		Töövõtja: Enersense AS	Projekt: LC4949
1	Pos 2	21697550	31701:001:2006 11247 Ääsmäe-Hageri tee	496 m ²	elektrolevi		enersense	Töö nr: ENS-26-042
					Töö nimetus: Ambuse kruusakarjääri liitumine			Möötkava: 1:750 (A3)
					Lümandu küla, Kohila vald, Rapla maakond			
					LC4949			
								Plaani koostas:
								Egle Ninep-Kaselt
								egle.ninep@enersense.com
								+372 5597 1898