


Isikliku kasutusõiguse seadmise plaan

IKÕ ala Pos nr (plaanil)	Kinnistu registriosa nr	Katastriüksuse tunnus, nimi ja sihtotstarve	IKÕ ala pindala ruutmeetrites m ²
Pos 1	4208050	62901:002:0033 24232 Savikoti-Pärsti tee transpordimaa	320

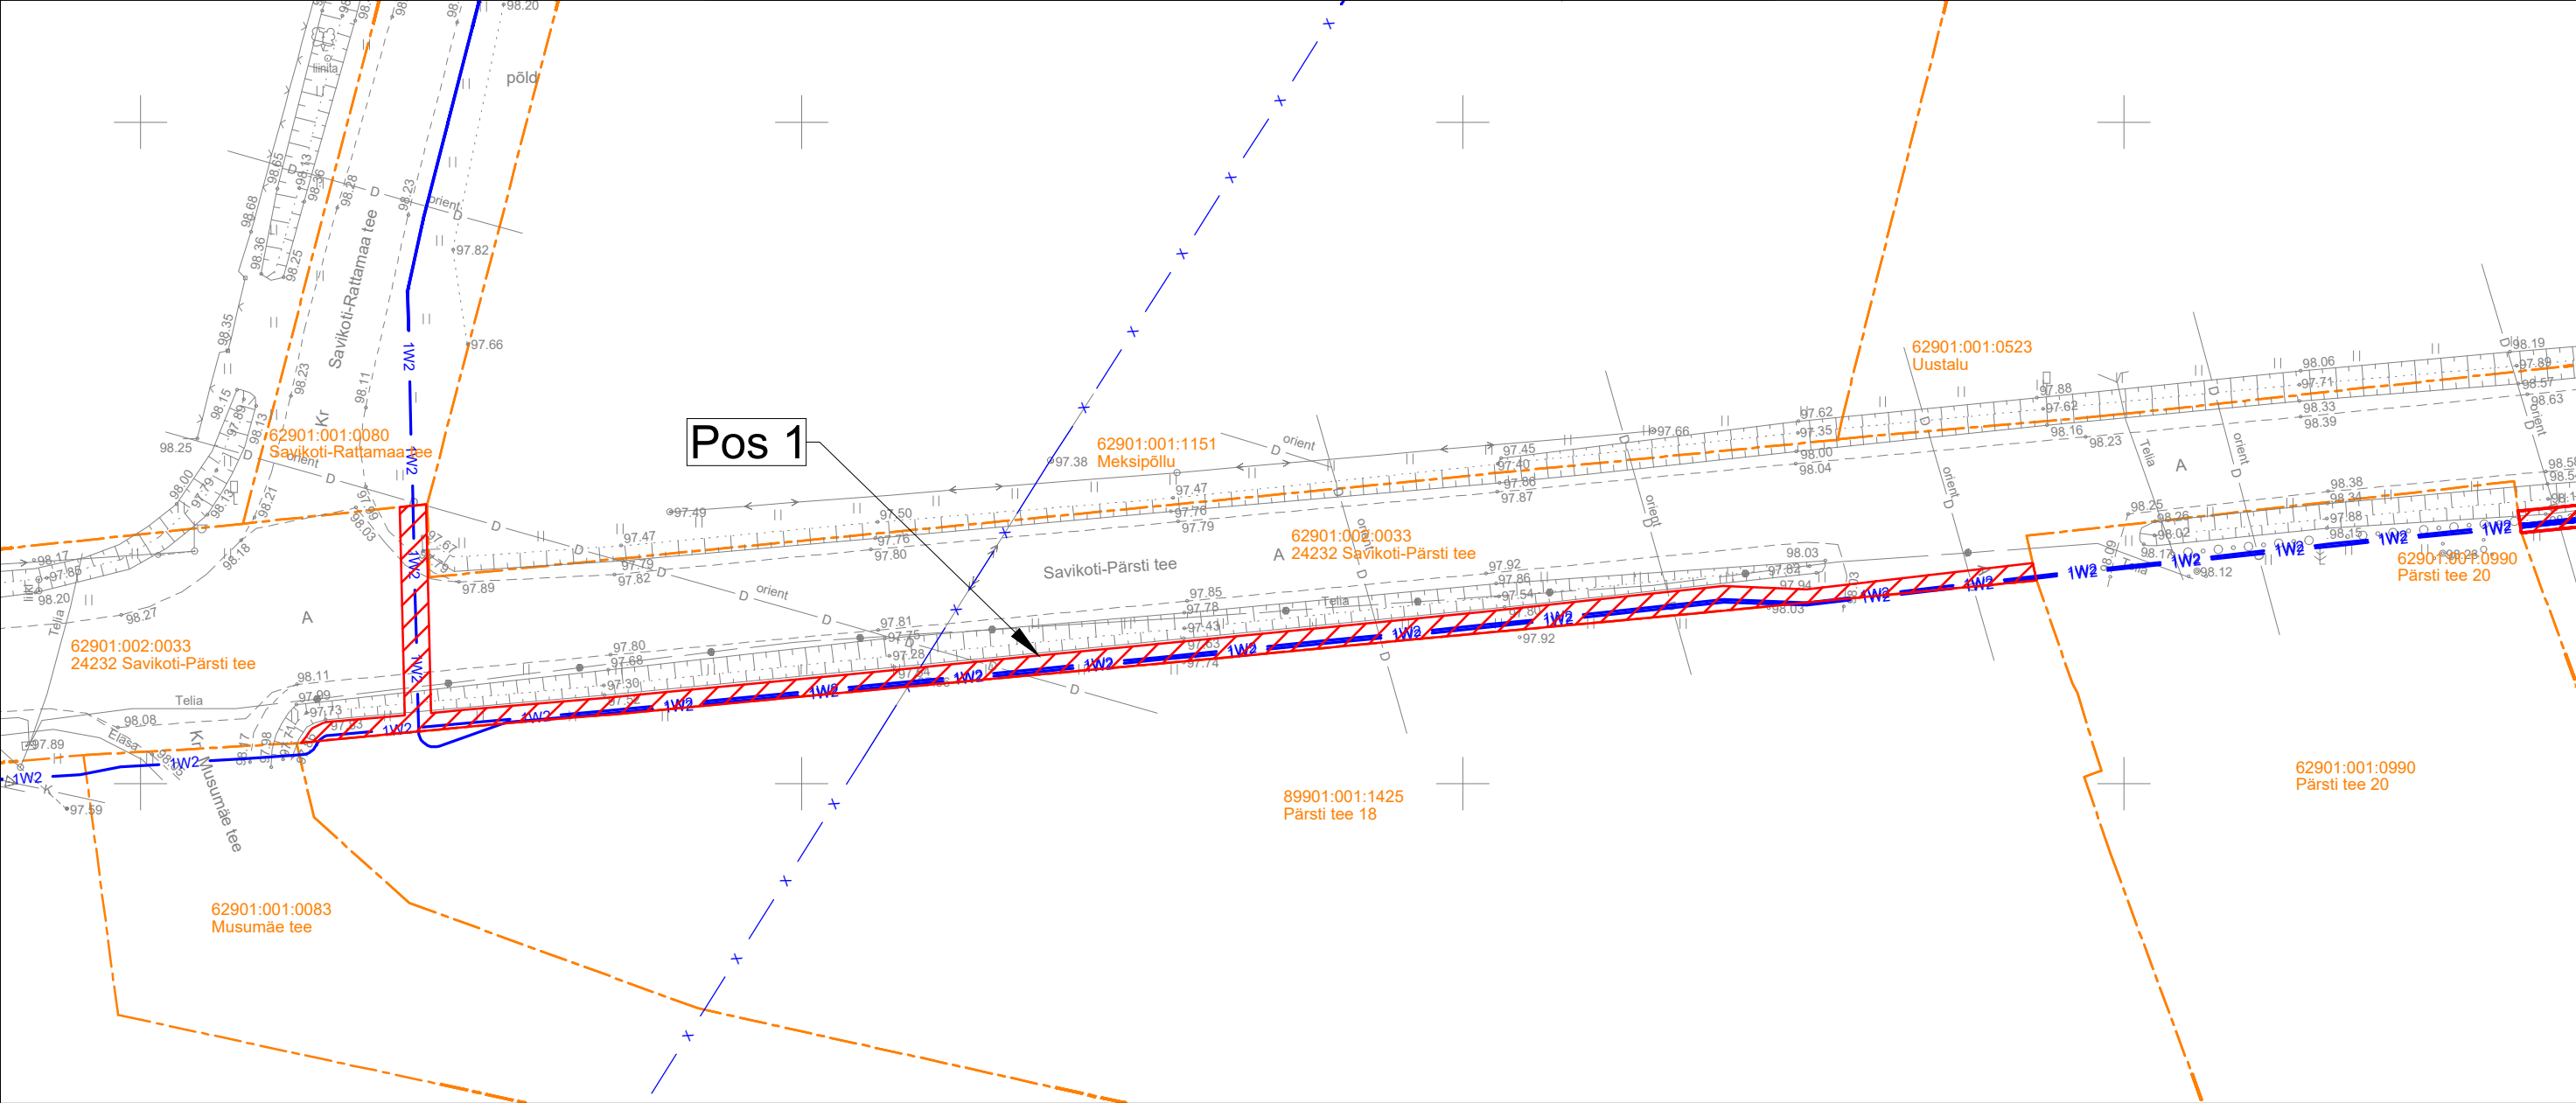

- IKÕ seadmise ala

Kinnistute piirid

Projekteeritud keskpinge maakaabel kaablikaitsetorus (esimene nr kaablite arv)



Demonteeritav võrk ja seadmed

Projekteeritava maakaabli pikkus 216 m

Projekti nimi / aadress Viljandi-VASTEMÕISA. IP8579. Tööprojekt.				Töö nr 25-110
Koostaja	Stromtec OÜ Tõnis Kuusk +372 5568 9833; tonis.kuusk@stromtec.ee	Mõõtkava M1:500	Leht / formaat 1/2 A3	Kuupäev 04.02.2026

Isikliku kasutusõiguse seadmise plaan

IKÕ ala Pos nr (plaanil)	Kinnistu registriosa nr	Katastriüksuse tunnus, nimi ja sihtotstarve	IKÕ ala pindala ruutmeetrites m ²
Pos 2	4208050	62901:002:0033 24232 Savikoti-Pärsti tee transpordimaa	320

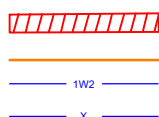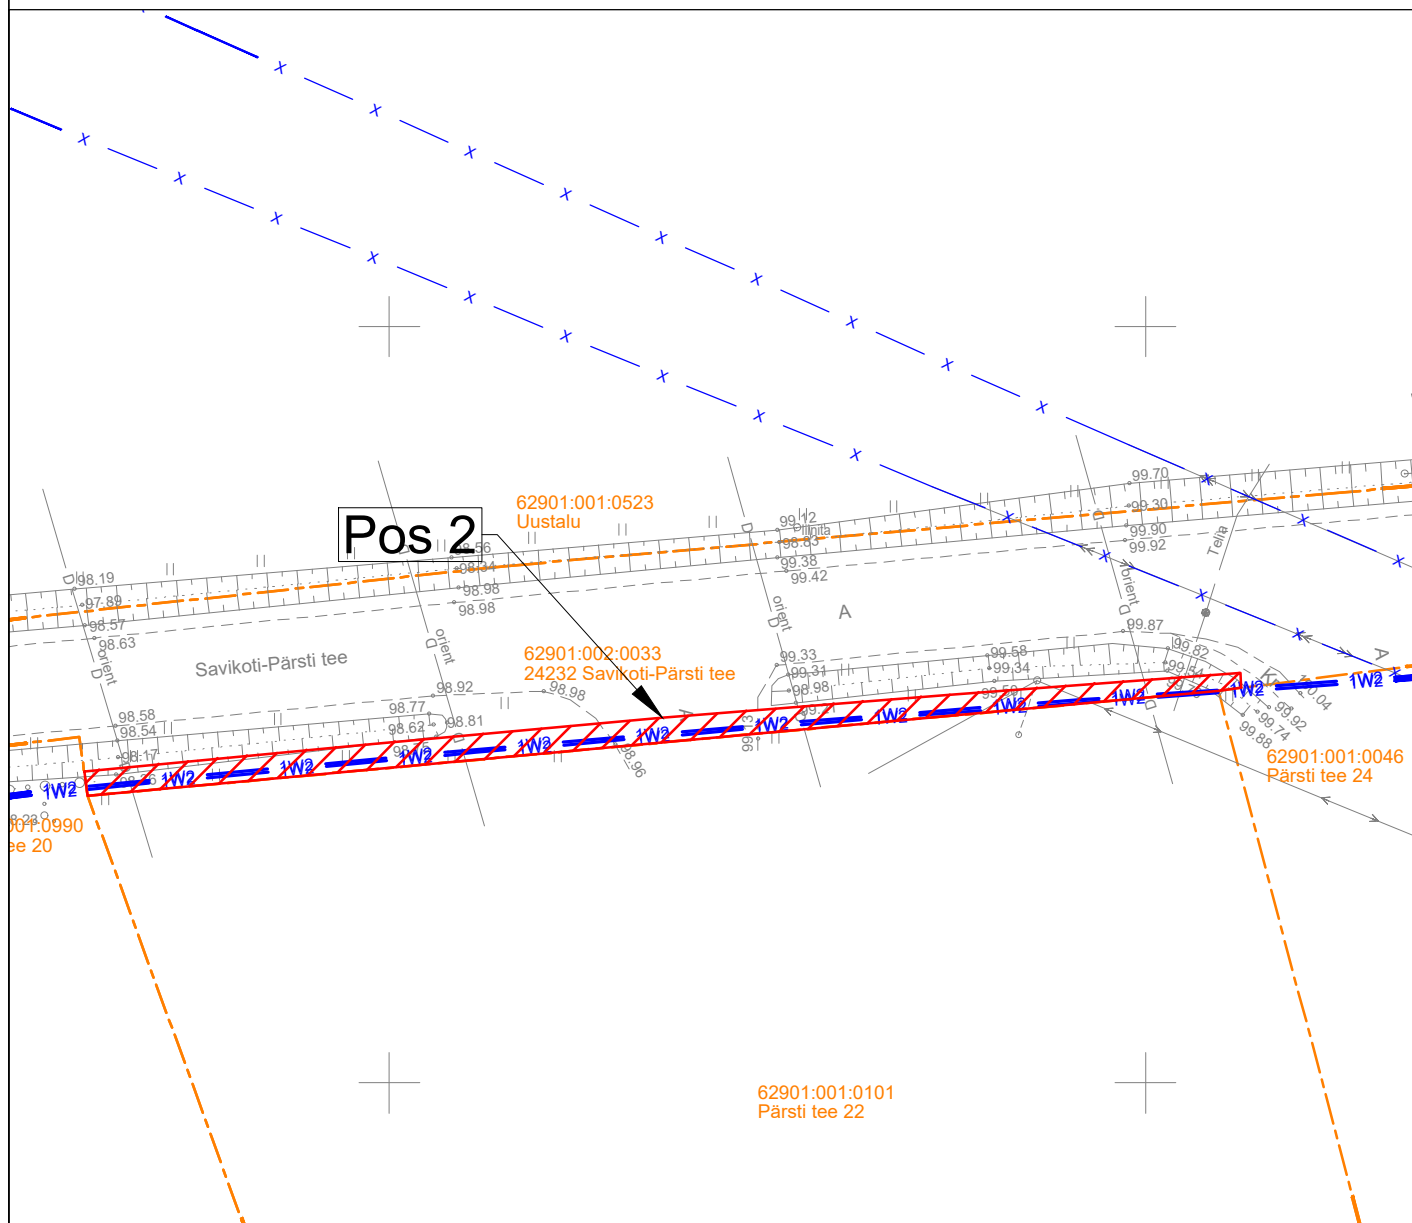

IKÕ seadmise ala
Kinnistute piirid
Projekteeritud keskpinge maakaabel kaablikaitsetorus (esimene nr kaablite arv)
Demonteeritav võrk ja seadmed
Projekteeritava maakaabli pikkus 216 m

Projekti nimi / aadress Viljandi-VASTEMÕISA. IP8579. Tööprojekt.			Töö nr 25-110
Koostaja Tõnis Kuusk +372 5568 9833; tonis.kuusk@stromtec.ee	Mõõtkava M1:500	Leht / formaat 2/2 A4	Kuupäev 04.02.2026