
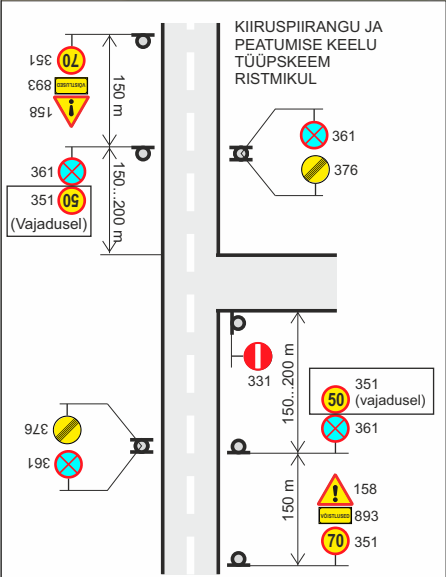


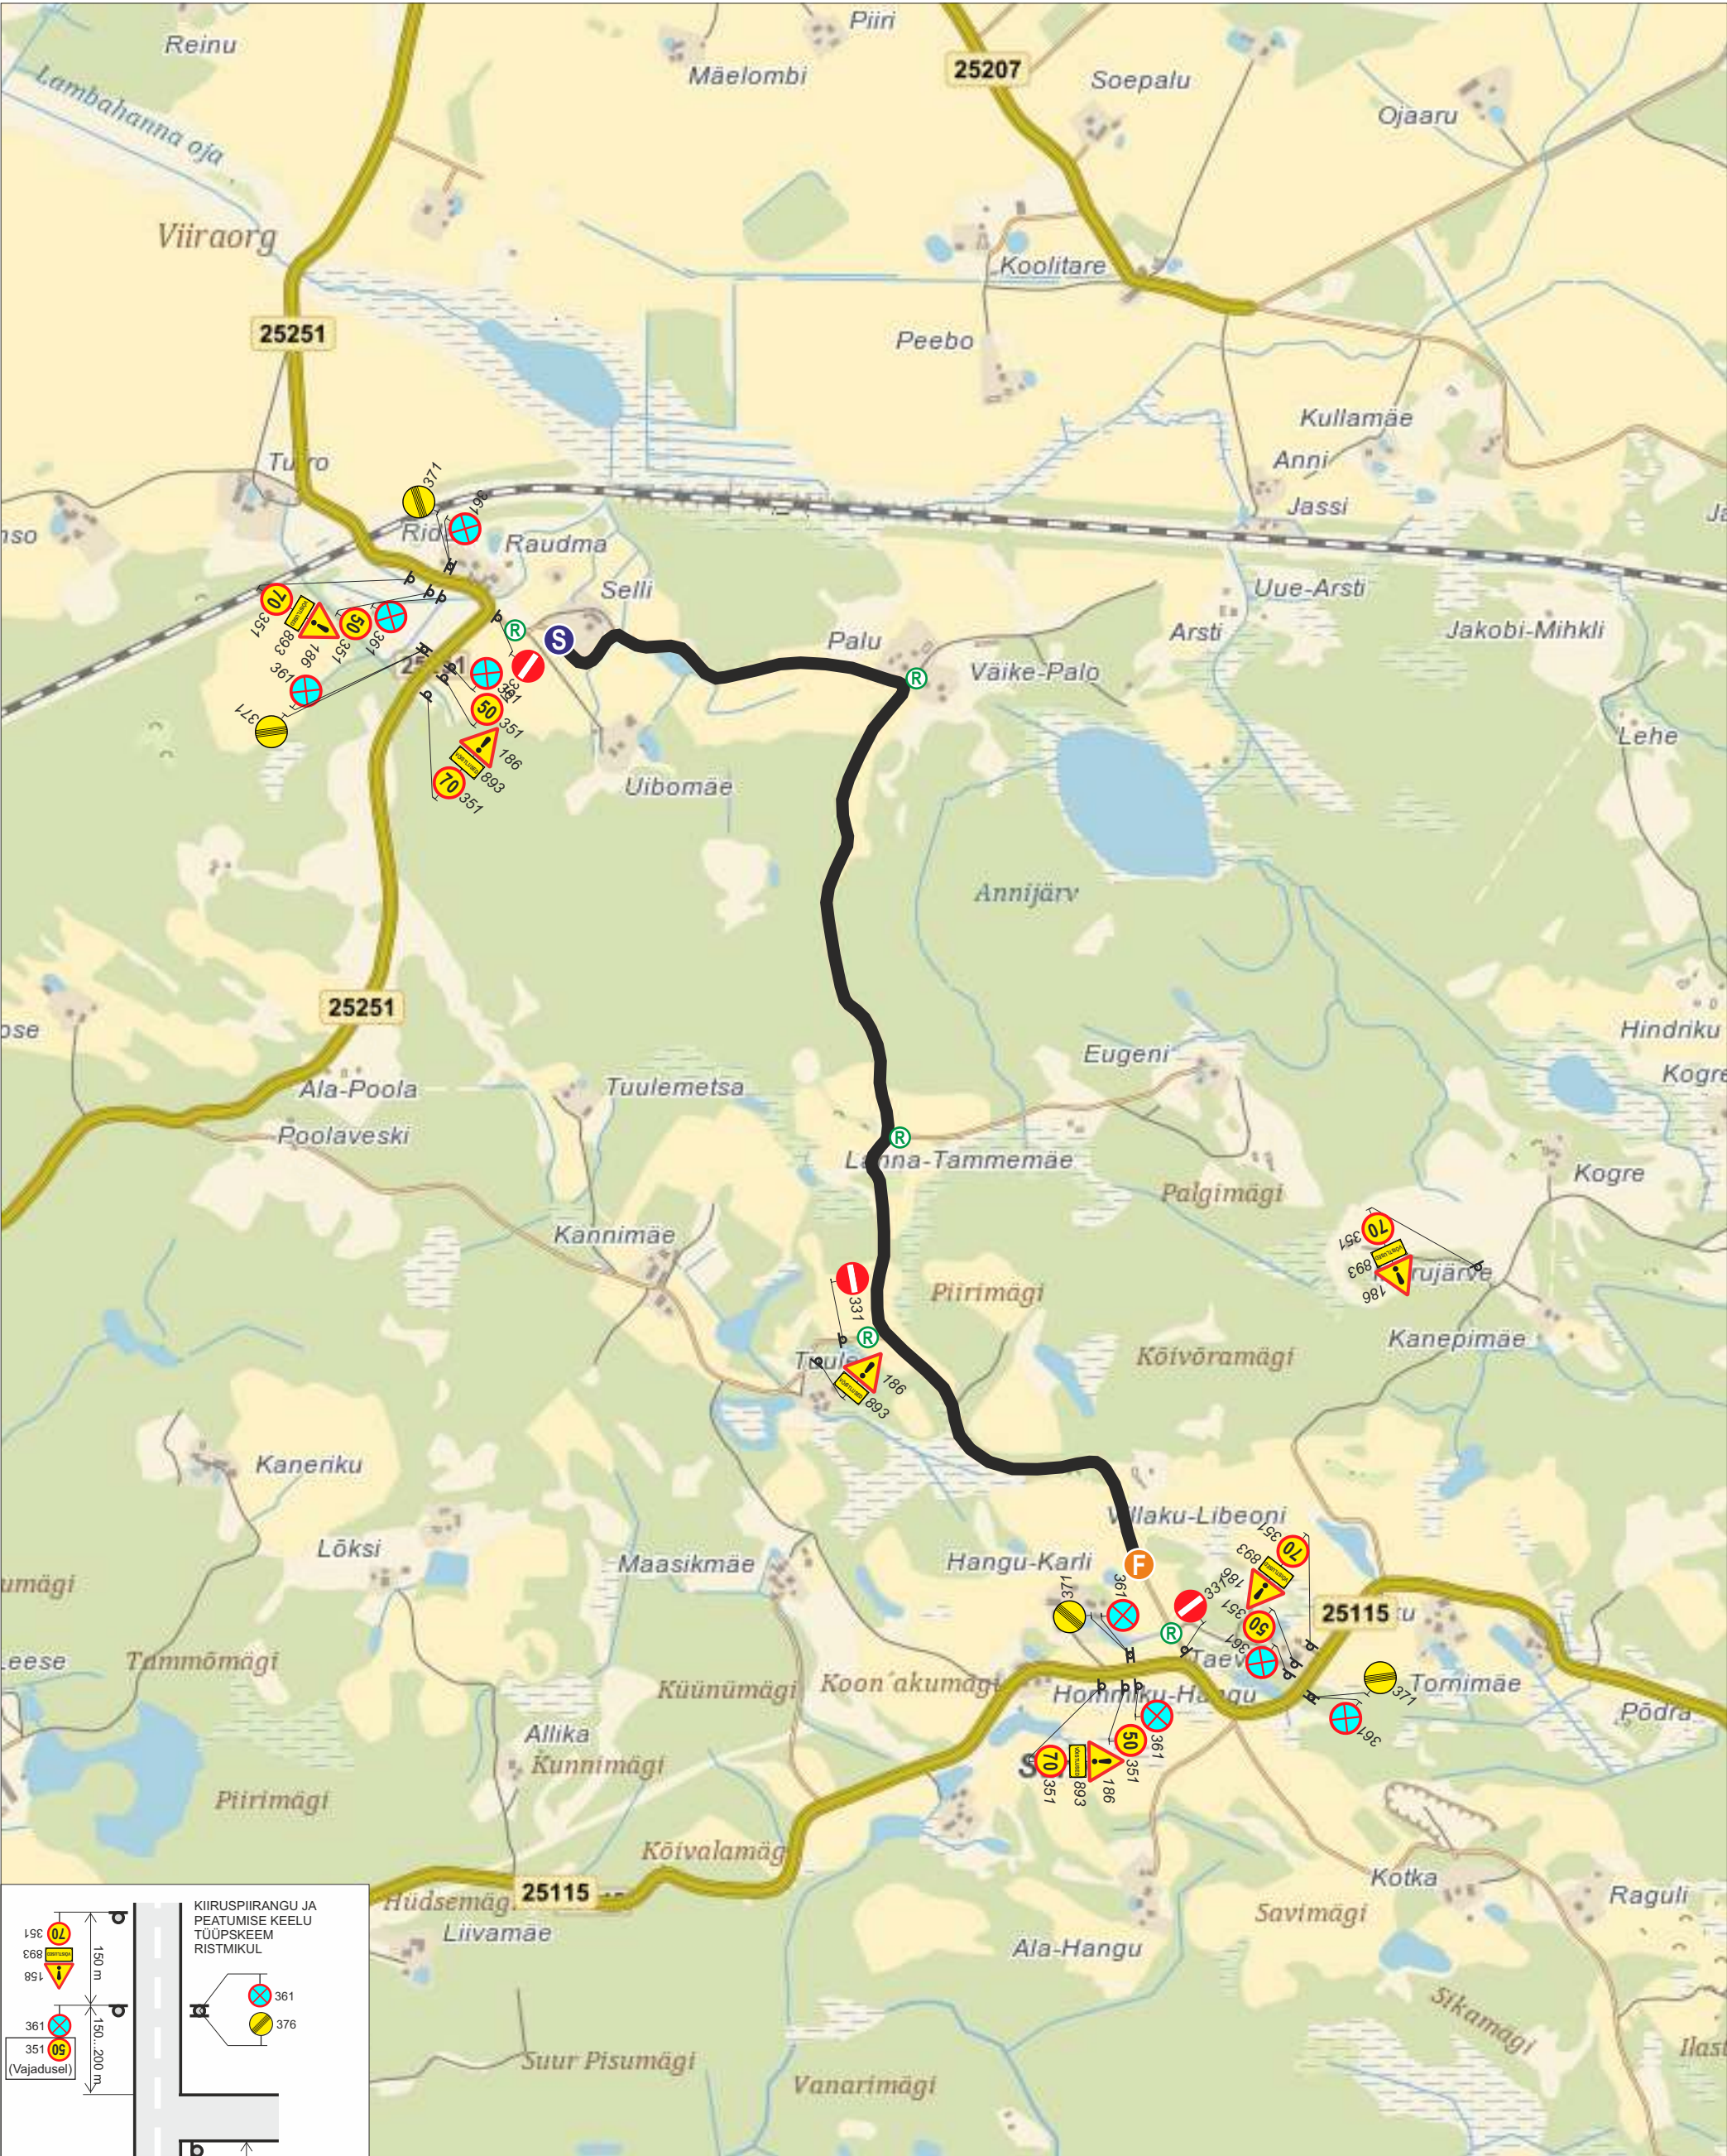

**MÄRKUSED:**

- Muud olemasolevad liikluskärgid, mis lähevad vastuollu antud ürituse liikluskärgiga, tuleb tühistada vastavast kattelist ristiga. Vajadusel lisada täiendavaid selgitavaid liikluskärgid. Liikluskärgid paigaldada nii, et nad on liiklejale üheselt mõistetavad ja arusaadavad. Tagada liikluskärgide püstiolek ja loetavus kogu ürituse vältel.
- Lisaks märkidele 331 "sissesõidu keeld" on kõik ralli rajaga lõikuvad teed suletud tõkkepuude või aedadega ning kasutatakse raadiosaatjatega varustatud reguleerijat. Reguleerijad peavad vastama liikluskärgide § 9 nõuetele ja kandma standardi EVS-EN 20471\_2013 "Kõrgnähtavusega märgurietus. Katsemeetodid ja nõuded" kohast kollakasrohelist ohuriietust.
- Liikluskärgid paigaldatakse vastavalt standardi EVS 613:2001/A1:2008 ja MTM 13.07.15.a. määruse nr 90 "Liikluskärgide nõuded teetöödel" nõuetele. Riigiteele paigaldatavad märgid vastavad II tüüpsuure mõõtmetele ning hoiatus- ja keelumärgide taust on kollane.
- Liikluskärgide teavitada Liiklusjuhtimiskeskust (teeinfo@transpordiamet.ee) vähemalt 48 tundi enne märkide paigaldamise alustamist.

**TINGMÄRGID:**

-  351 Paigaldatav märk
-  351 Olemasolev märk
-  Reguleerija / turvamees
-  Kiiruskatse rada

|   |                  |
|---|------------------|
|  Uuekalda 6a, Tammiste küla, Sauga vald, 85009 Pärnumaa Reg. kood. 11588002 |                  |
| Tellija   | ES Time OÜ       |
| Koostas   | Jane Sälilik     |
| Kontrollis   | Kristo Proosväli |
| Koostatud/trükitud: 28.01.2026   |                  |

|                               |                                |             |           |
|-------------------------------|--------------------------------|-------------|-----------|
| Projekti nimetus              | ES Time Antsla Rahvaralli 2026 | Stadium:    | LK joonis |
| Liikluskärgide projekt        |                                |             |           |
| Joonise nimetus:              | SS Säre                        | Töö nr:     | 02-2026   |
| 21.02.2026 kell 15.00-22.00   |                                | Joonise nr: | 3         |
| Liikluskärgide eest vastutab: |                                |             |           |
| Erko Sibul tel. 53476515      |                                |             |           |