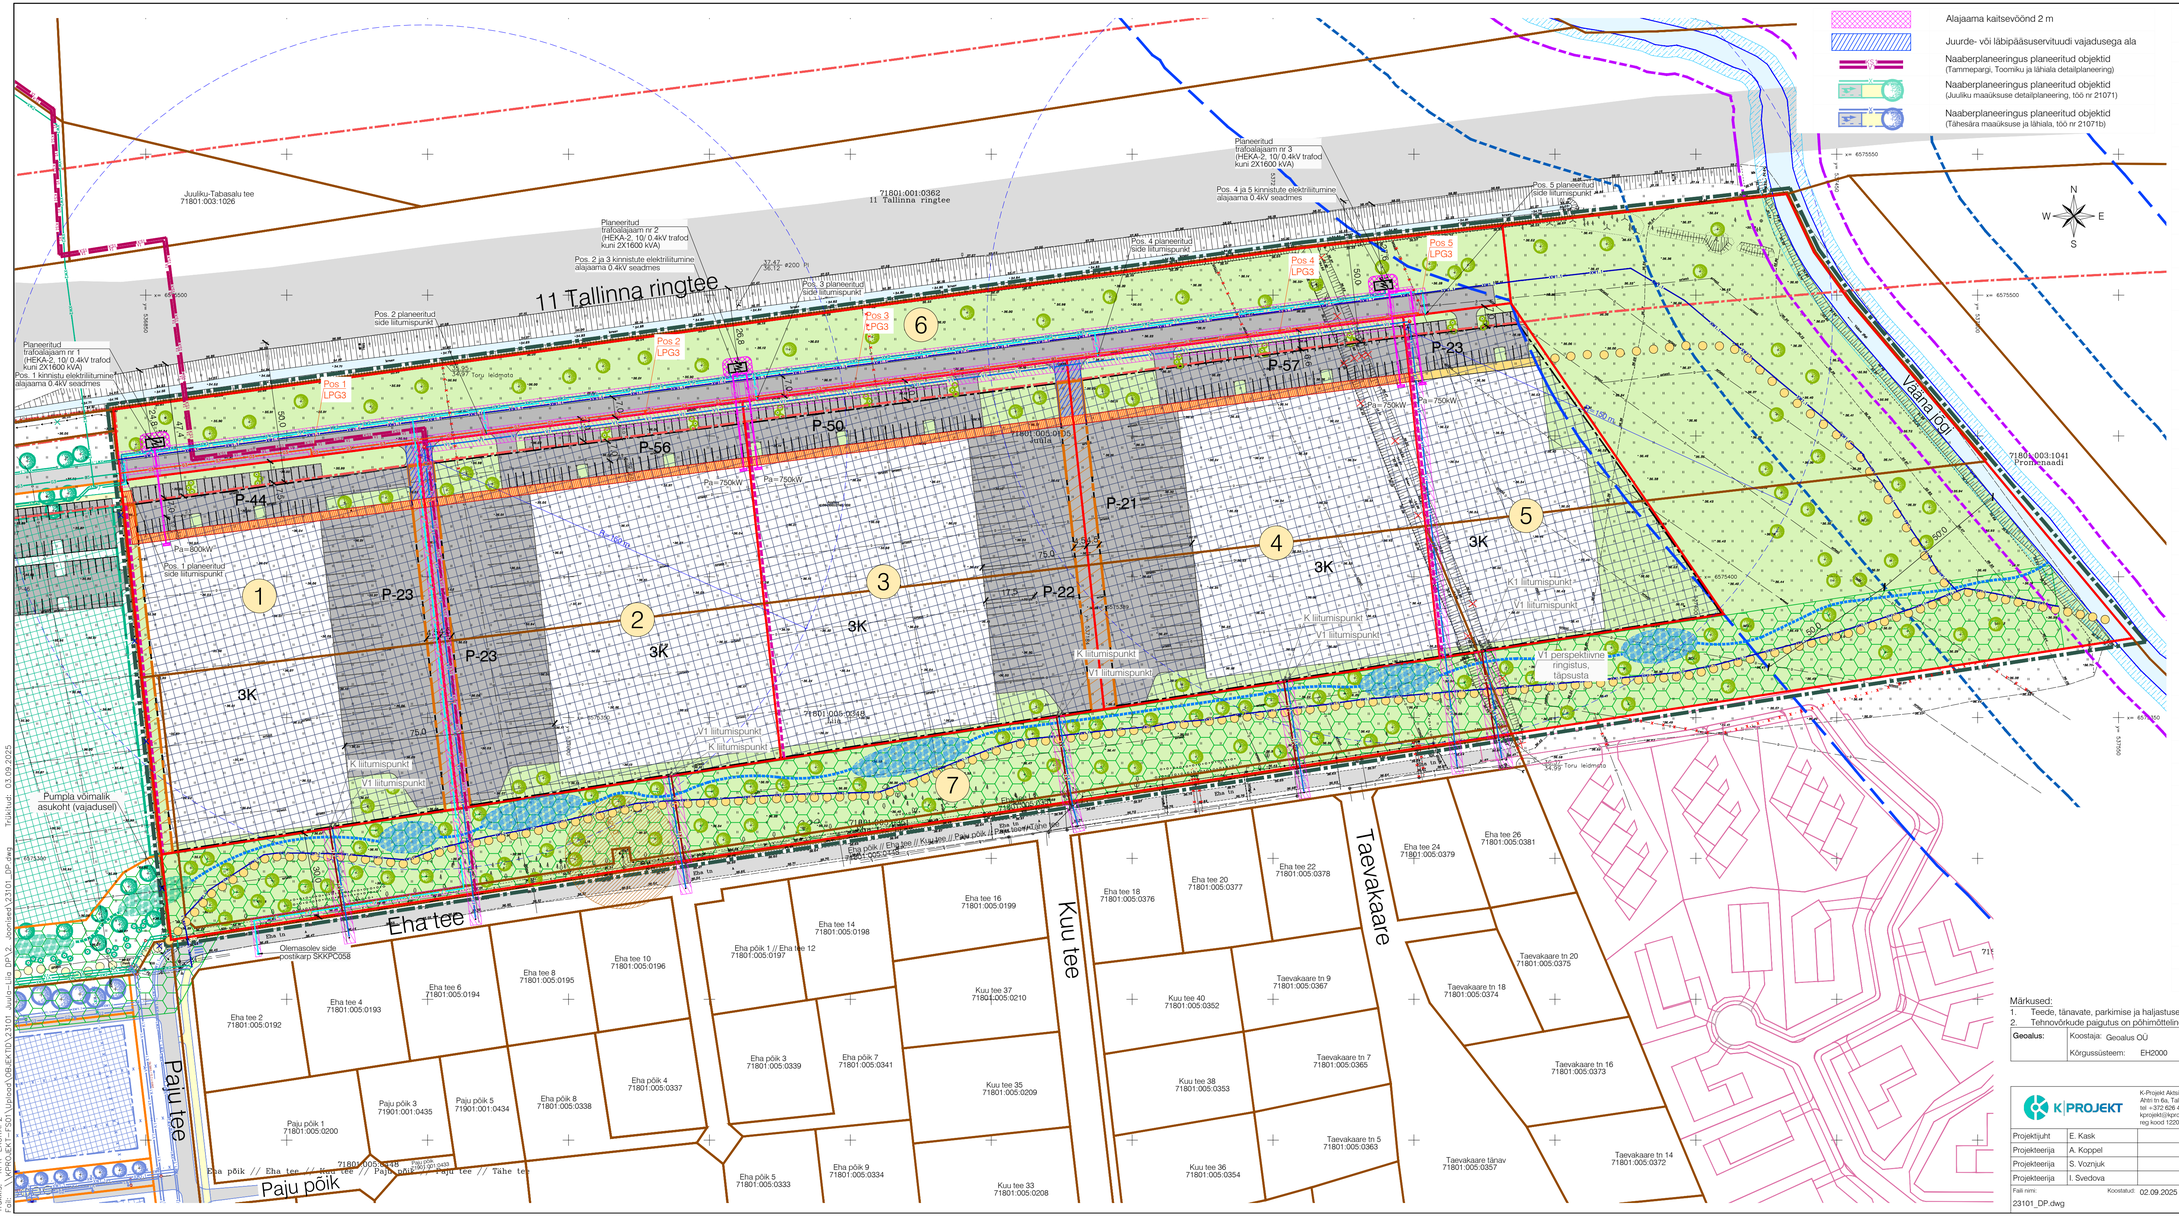
11 Tallinna ringtee
Juuliku-Tabasalu tee
71801:003:1026
71801:001:0362
11 Tallinna ringtee
Planeeritud trafoalajaam nr 1 (HEKA-2, 10/ 0.4kV trafod kuni 2X1600 kVA)
Pos. 1 kinnistu elektriliitumine alajaama 0.4kV seadmes
Pos. 1 planeeritud side liitumispunkt
Pos. 1 LPG3
Planeeritud trafoalajaam nr 2 (HEKA-2, 10/ 0.4kV trafod kuni 2X1600 kVA)
Pos. 2 ja 3 kinnistute elektriliitumine alajaama 0.4kV seadmes
Pos. 2 planeeritud side liitumispunkt
Pos. 2 LPG3
Pos. 3 planeeritud side liitumispunkt
Pos. 3 LPG3
Planeeritud trafoalajaam nr 3 (HEKA-2, 10/ 0.4kV trafod kuni 2X1600 kVA)
Pos. 4 ja 5 kinnistute elektriliitumine alajaama 0.4kV seadmes
Pos. 4 planeeritud side liitumispunkt
Pos. 4 LPG3
Pos. 5 planeeritud side liitumispunkt
Pos. 5 LPG3
Pumpla võimalik asukoht (vajadusel)
Olemasolev side postkarp SKKPC058
Eha tee
Paju tee
Paju põik
Kuu tee
Taevakaare
Vääna jõgi
P-44
P-56
P-50
P-57
P-23
P-21
P-22
3K
K liitumispunkt
V1 liitumispunkt
V1 perspektiivne ringistus, täpsusta
Pa=800kW
Pa=750kW
71801:003:1041
Prügimaandi
Eha tee 2 71801:005:0192
Eha tee 4 71801:005:0193
Eha tee 6 71801:005:0194
Eha tee 8 71801:005:0195
Eha tee 10 71801:005:0196
Eha tee 14 71801:005:0198
Eha tee 16 71801:005:0199
Eha tee 18 71801:005:0376
Eha tee 20 71801:005:0377
Eha tee 22 71801:005:0378
Eha tee 24 71801:005:0379
Eha tee 26 71801:005:0381
Eha põik 1 // Eha tee 12 71801:005:0197
Eha põik 3 71801:005:0339
Eha põik 4 71801:005:0337
Eha põik 5 71801:005:0333
Eha põik 7 71801:005:0341
Eha põik 9 71801:005:0334
Paju põik 1 71801:005:0200
Paju põik 3 71901:001:0435
Paju põik 5 71901:001:0434
Paju põik 8 71801:005:0338
Kuu tee 33 71801:005:0208
Kuu tee 35 71801:005:0209
Kuu tee 37 71801:005:0210
Kuu tee 38 71801:005:0353
Kuu tee 40 71801:005:0352
Kuu tee 36 71801:005:0354
Taevakaare tn 5 71801:005:0363
Taevakaare tn 7 71801:005:0365
Taevakaare tn 9 71801:005:0367
Taevakaare tn 16 71801:005:0373
Taevakaare tn 18 71801:005:0374
Taevakaare tn 20 71801:005:0375
Taevakaare tn 14 71801:005:0372
Taevakaare tänav 71801:005:0357
71801:005:0338
Eha põik // Eha tee // Kuu tee // Paju põik // Paju tee // Tähe tee
Eha tee // Eha põik // Kuu tee // Paju põik // Paju tee // Tähe tee
Planeeritud veetoru
Planeeritud reoveekanalisatsioonitoru
Planeeritud sidekanalisatsioon
Planeeritud tarbija madalpinge kaablikoridor
Planeeritud tarbija sisestuskilp
Planeeritud kinnistusisene reoveekanalisatsioonitoru
Planeeritud veevõtukoht (hüdrant)
Planeeritud immutustrk (orienteeruv asukoht)
Planeeritud immutuskraav (orienteeruv asukoht)
Planeeritud trafoalajaam
Planeeritud tänavavalgustuse kaablikoridor
Planeeritud keskpinge kaablikoridor
Planeeritud madalpinge kaablikoridor
Perspektiivne gaasitoru
Perspektiivne gaasikapp
Avalikuks kasutamiseks määratud ala
Ühiskanalisatsiooni reoveepumpla kuja 20 m
Tehnovõrguservituudi vajadusega ala
Alajaama kaitsevöönd 2 m
Juurde- või läbipääsuservituudi vajadusega ala
Naaberplaneeringus planeeritud objektid (Tammepargi, Toomiku ja lähiala detailplaneering)
Naaberplaneeringus planeeritud objektid (Juuliku maaüksuse detailplaneering, töö nr 21071)
Naaberplaneeringus planeeritud objektid (Tähesära maaüksuse ja lähiala, töö nr 21071b)
TINGMÄRGID
Planeeritud ala piir
Katastriüksuse piir
Moodustatava krundi piir
Naaberplaneeringus moodustatud krundi piir
Planeeritud autoliikluse ala
Planeeritud kergliikluse ala
Planeeritud jalgraja võimalik asukoht
Veekogu
Haljasala
Saku valla üldplaneeringu järgne kaitsehaljastusega ala äri- ja tootmismaade ning elamumaade vahel
Planeeritud maapealne hoonestusala
Võimalik hoonestusala kruntide liitmisel
Krundi positsiooni number
Tulemüüri vajadus
Kõrghaljastuse võimalik asukoht
Madalhaljastuse võimalik asukoht
Eesti põhikaardile kantud veekogu piir
Vääna jõe kalda piiranguvööndi piir 100 m
Vääna jõe kalda ehituskeeluvööndi piir 50 m
Vääna jõe veekaitsevööndi piir 10 m
Kallasrada 4 m
Maantee kaitsevööndi piir äärmise sõiduraja välimisest servast 50 m
Varem planeeritud objektid
Olemasolev veetoru
Olemasolev reovee kanalisatsioonitoru
Olemasolev dreenitoru
Olemasolev madalpinge kaabel
Olemasolev sidekaabel
Märkused:
1. Teede, tänavate, parkimise ja haljastuse lahendus on põhimõtteline ning täpsustub ehitusprojektis.
2. Tehnovõrkude paigutus on põhimõtteline ning täpsustatakse järgmistes projekteerimise staadiumites.
Geoalus:
Koostaja: Geoalus OÜ
Töö nr: 22-G061
Mõõdistatud: 10.2022
Kõrgussüsteem: EH2000
Koordinaatsüsteem: L-EST 97
K-PROJEKT
K-Projekt Aktsiaseltsi Ahtri tn 6a, Tallinn, Eesti tel +372 626 4100 kprojekt@kprojekt.ee reg kood 12093754
Projekti nimi: Juula ja Liia maaüksuste ning Augusti maaüksuse osa detailplaneering (ID 80096)
Projektijuht E. Kask
Projekteerija A. Koppel
Projekteerija S. Vozniuk
Projekteerija I. Svedova
Objekti asukoht: Saku vald, Saku alevik
Joonise nimi: Tehnovõrgud
Fail nimi: 23101_DP.dwg
Koostatud: 02.09.2025
Töö nr: 23101
Joonise tähis: DP-3
Staadium: DP
Mõõtkava: 1:1000
Trükitud: 03.09.2025
Trükkis: K:\PROJEKT-FSD1\Uploads\DB\JEK7\0\23101 Juuliu~1\Liia DP\2_Joonised\23101_DP.dwg
Fail: K:\PROJEKT-FSD1\Uploads\DB\JEK7\0\23101 Juuliu~1\Liia DP\2_Joonised\23101_DP.dwg