

IKÕ ALADE TABEL

Jrk. nr.	IKÕ ala Pos nr. (plaanil)	Kinnistu registriosia nr.	Katastriüksuse tunnus, nimi ja sihtotstarve	Asukoht km	Ala pindala ruutmeetrites	Märkus
1	Pos 25	5556750	43201:003:0262 22252 Lohkva-Kabina-Vanamõisa T2 Transpordimaa 100%	1,96	13 m <sup>2</sup>	JJT ehituseks


Piirangualad

	- I kat. taimede kasvukohad
	- II kat. taimede kasvukohad
	- III kat. taimede kasvukohad
	- püsielupaik
	- vääriselupaik
	- elupaigatüüp liigirikad madalsood (7230)

Tingmärgid

	- positsiooni number
	- ol. ol. teemaa katastriüksuse piir
	- isikliku kasutusõiguse seadmise piir
	- isikliku kasutusõiguse seadmise ala JJT (jalgratta- ja jalgte) ehituseks
	- proj. jalgte asf.bet. kate
	- proj. kate serv
	- proj. kate ja ol. ol. kate ühendusjoon
	- proj. peenra serv
	- proj. kraav
	- proj. maakaabel 75mm 750N torus
	- proj. valgusti mast valgustiga

Isikliku kasutusõiguse seadmise ala  
tee nr 22252 km 1,96  
13 m<sup>2</sup> suurune osa  
JJT ehituseks

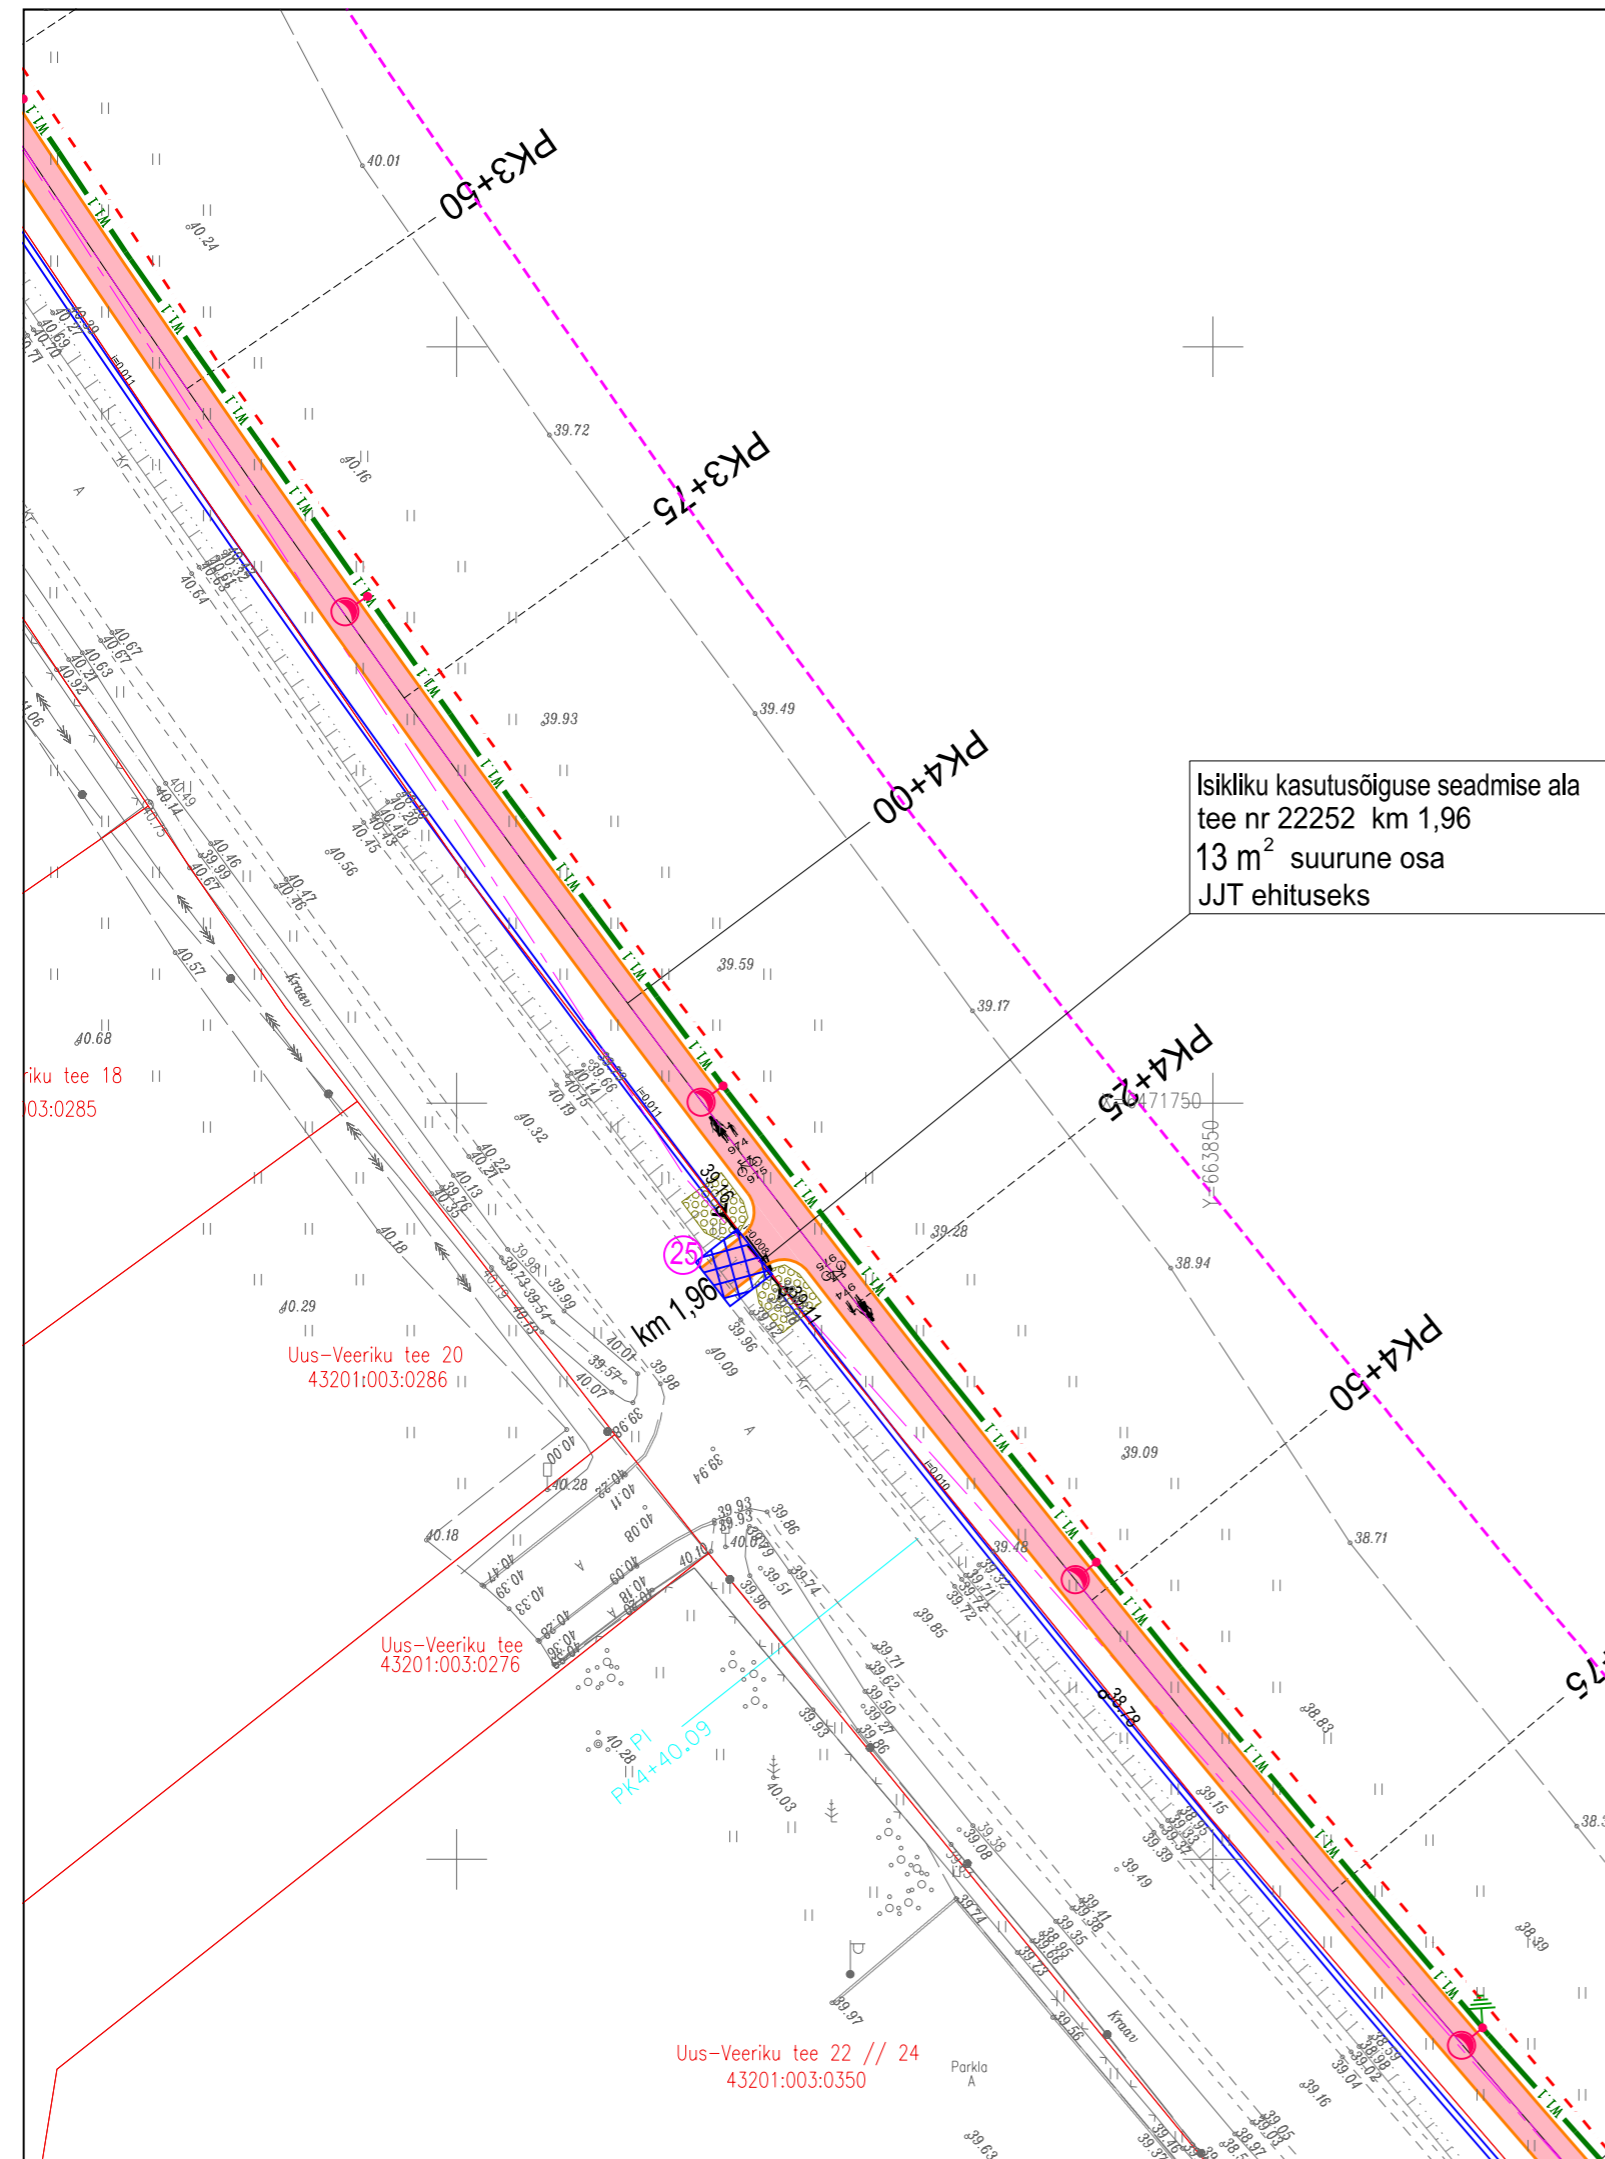

Projekteerijad: OÜ PALMPRO, Võilille tee 11a, Haage, Tartu linn, 61402 Tartumaa  
tel: 735 2929; 509 7516; e-mail: info@palmpro.ee  
MTR reg.nr: EEP000168

**TEEDE KAVAND OÜ**  
Vibu 2-22 Tallinn 10415; reg.kood 14433688  
MTR reg.nr: EEP004040; EPE001351; ELK00152  
tel:5228003;e-kiri: teedekavand@gmail.com

Vastutav spetsialist: **Tiit Korn**  
Allkiri: /alkirjastatud digitaalselt/

Projekteerija: **Tiit Korn**  
Allkiri: /alkirjastatud digitaalselt/

Töö nimetus:  
**Tartumaa, Luunja vald, Lohkva-Kabina-Vanamõisa jalgratta- ja jalgte ehitusprojekt**  
Teedeehitus ja liikluskorraldus

Joonise nimetus:  
**Isikliku kasutusõiguse seadmise plaan**

Ehitise asukoht:  
**Luunja vald**

Projekti staadium:  
**PP**

Kuupäev:  
**09.07.2023**

Tellijä: **LUUNJA VALLAVALITSUS**  
Puiestee tn 14, Luunja alevik  
Tartumaa 62222  
Reg 75003476 Tel. 741 7319  
E-post: vald@luunja.ee

Töö number:  
**326**

Joonise number:  
**IKÕ-3-TA**

Skaala:  
**1:500**