


Elva linnas

Tähe tn 6 ja Väike- Tähe tn 1 kinnisasjade detailplaneering

TEHNOVÕRKUDE PLANEERING

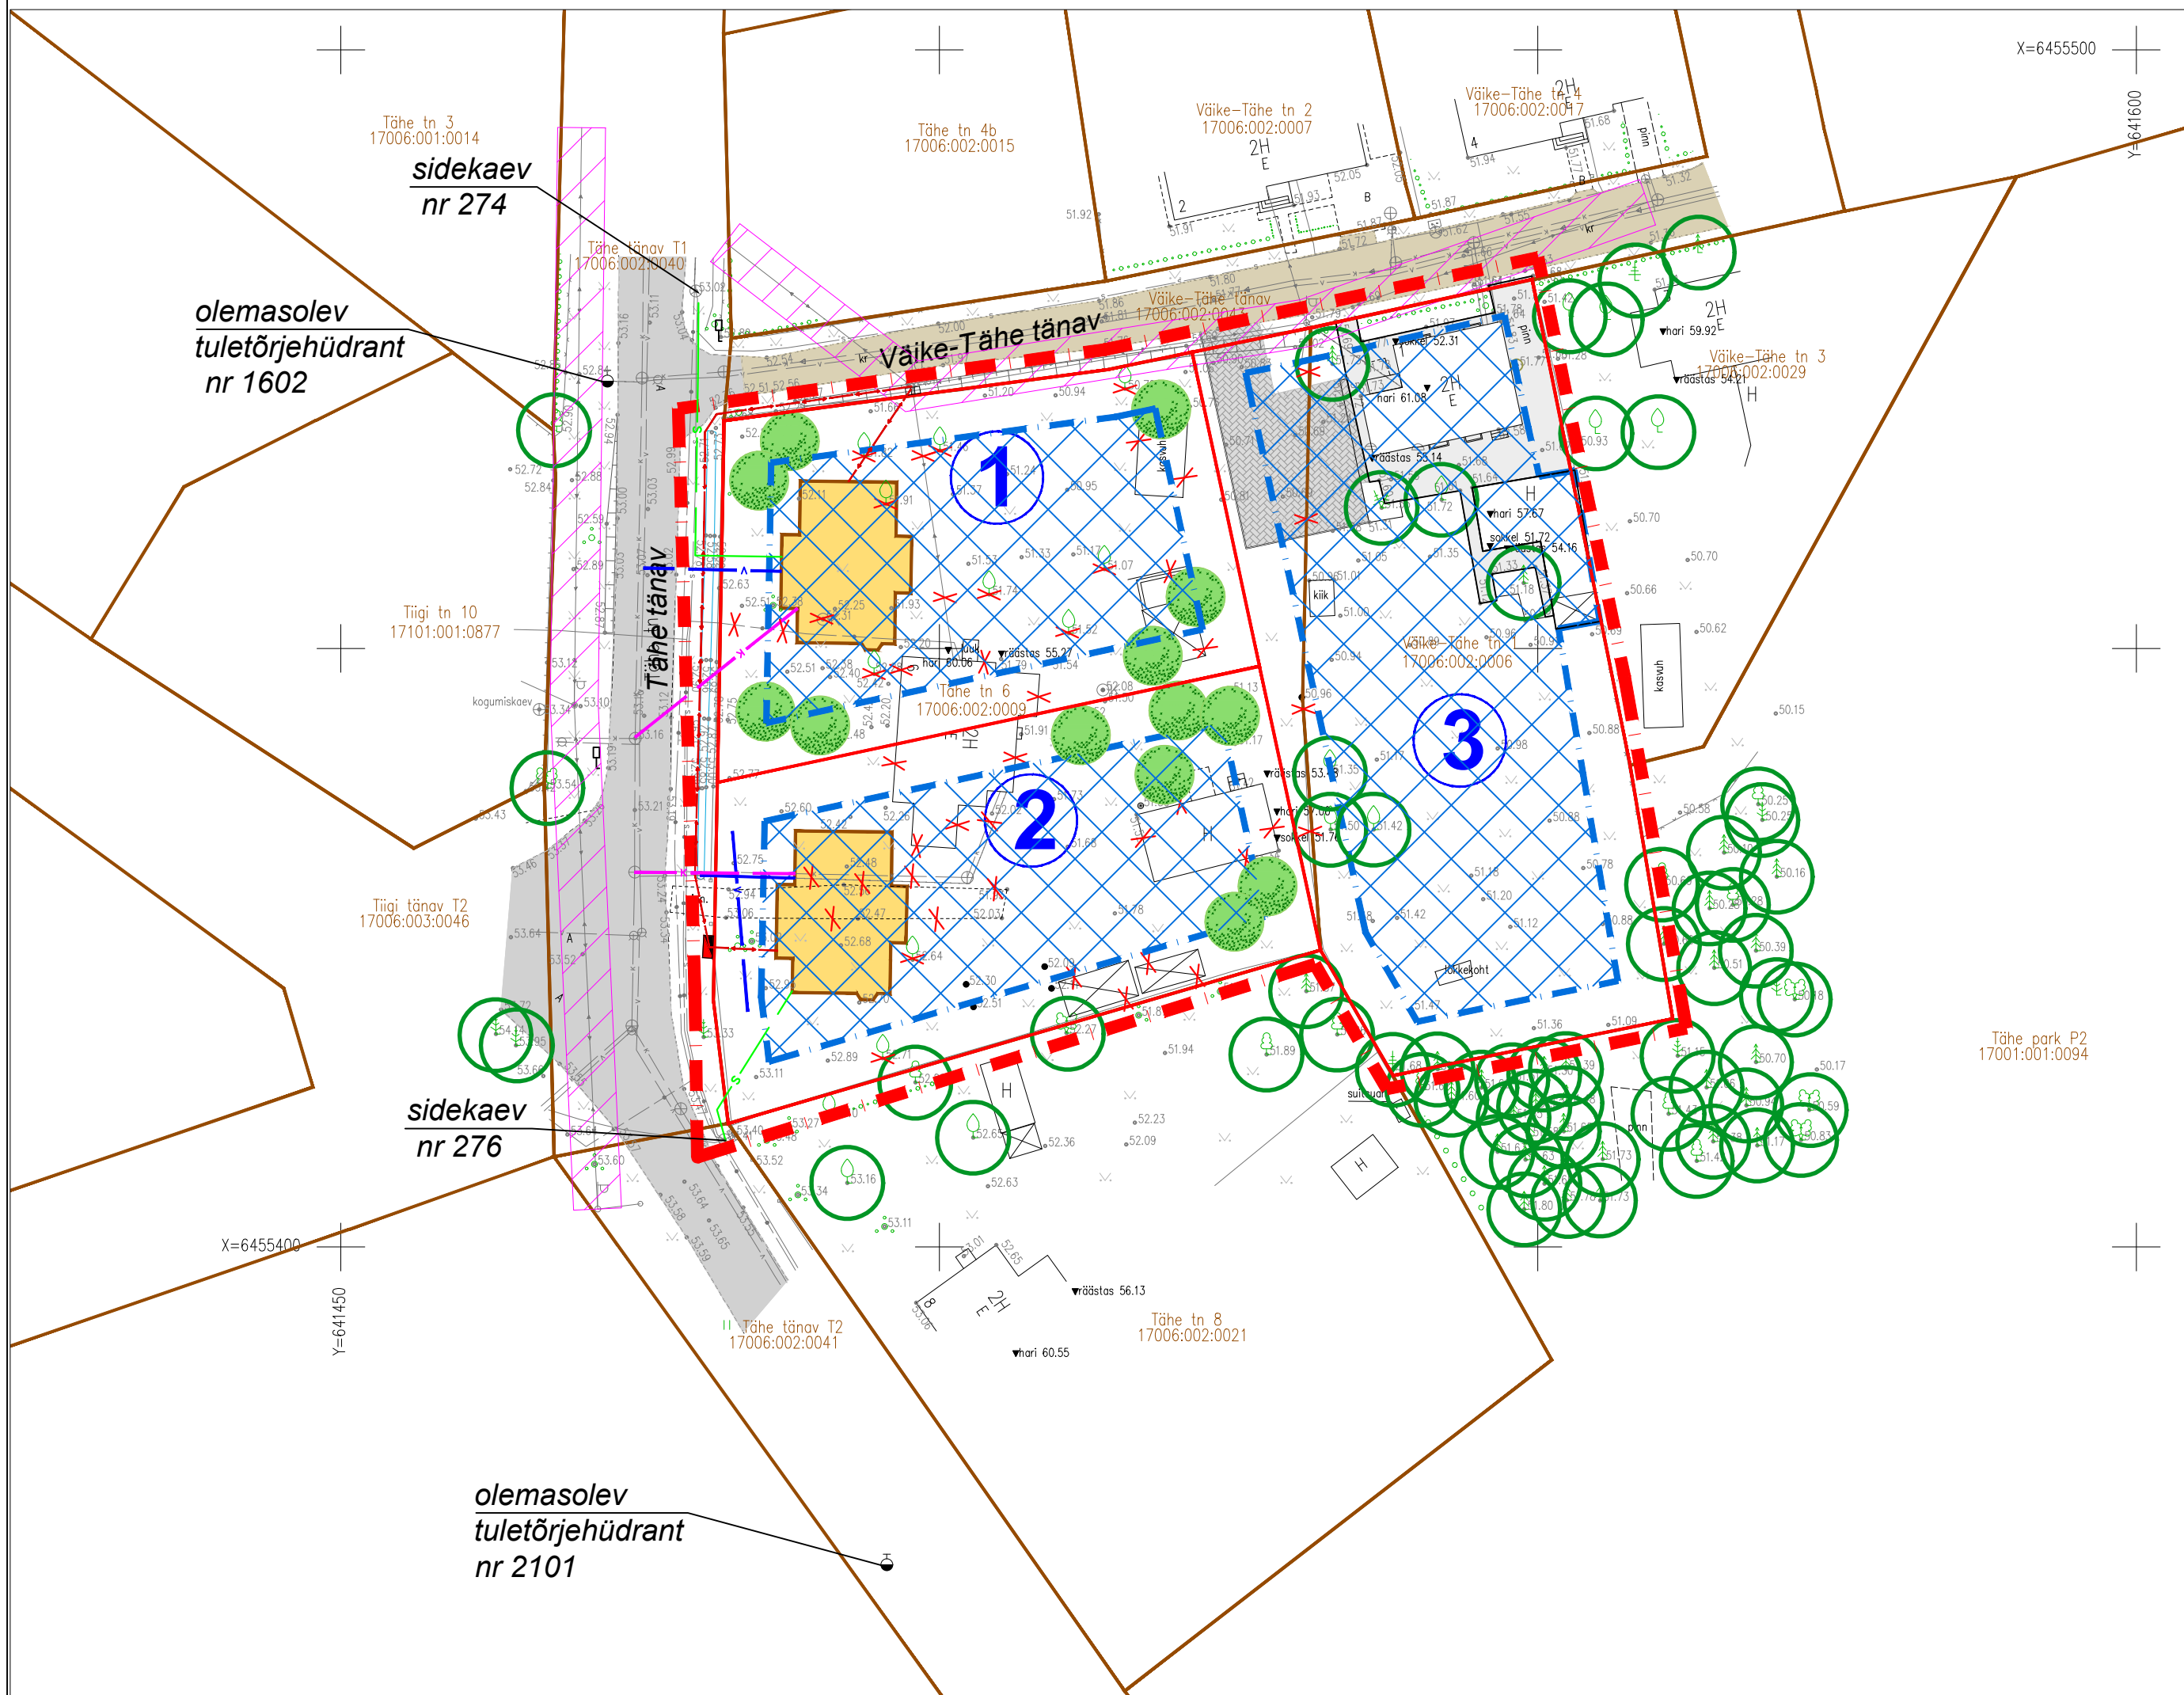

TINGMÄRGID

	DETAILPLANEERINGUALA PIIR
	OLEMASOLEVA KATASTRILISE PIIR
	PLANEERITUD KRUNDI PIIR
	OLEMASOLEV VEETORU
	OLEMASOLEV ISEVOOLNE KANALISATSIOONITORU
	OLEMASOLEV SIDEKAABEL
	OLEMASOLEV MADALPINGE ELEKTRIÕHULIIN
	OLEMASOLEV VÕRKPIIRE
	PLANEERITUD VEETORU
	PLANEERITUD ISEVOOLNE KANALISATSIOONITORU
	PLANEERITUD SIDEKAABEL
	OLEMASOLEV MADALPINGE ELEKTRIKAABEL
	OLEMASOLEV HOONE
	PLANEERITUD HOONESTUSALA (vt märkused pkt 2)
	ÜSIKELAMU ILLUSTRERIV VÕIMALIK MAHT JA LAHENDUS
	OLEMASOLEV ASFALTKATTEGA SÕIDUTEE
	OLEMASOLEV ASFALTKATTEGA SÕIDUTEE
	OLEMASOLEV PINNASETEE
	OLEMASOLEVA MADALPINGE ELEKTRIÕHULIINI KAITSEVÕÖND 2+2m
	OLEMASOLEV KÕRGHALJASTUS/ PUU
	OLEMASOLEV MADALHALJASTUS/ PÕÖSAS
	PLANEERITUD KÕRGHALJASTUS (täpne asukoht määratakse projekteerimisel)
	OLEMASOLEV ELEKTRILIITUMISKILP
	PLANEERITUD ELEKTRILIITUMISKILP
	OLEMASOLEV TÄNAVALGUSTI
	PLANEERITUD LIKVIDEERITAV OBJEKT

MÄRKUSED:

- Geodeetiline alusplaan mõõtkavas 1:500 on koostatud Metricus OÜ (EEG000258) poolt, 01.2025. a, töö nr 25G9541. Koordinaadid L-Est'97 süsteemis, kõrgused EH2000 süsteemis.
- Viljapuude likvideerimine on planeeritud vastavalt Tähe tn 6 lammutusprojektile. Planeeritava kõrghaljastuse asukoht joonisel on illustratiivne ja täpsustub projekti staadiumis. Vt täpsemalt seletuskiri pkt 5.8.
- Planeeringu jooniste juurde kuulub lahutamatu osana detailplaneeringu seletuskiri.

	Planeeringu koostamisest huvitatud isik				
	Austa OÜ				
	Töö nimetus Elva linnas				
	Tähe tn 6 ja Väike- Tähe tn 1 kinnisasjade detailplaneering				
Projekti juht, maastikuarhitekt Jane Asper	Joonise nimetus				
	TEHNOVÕRKUDE PLANEERING				
Kuupäev aug. 2025		Joonis 5	Jooniseid 6	Mõõt 1:500	Töö nr DP-03-25