





KOOSKÕLASTATUD
Põhja osakonna korrashoiu ja liikluskorralduse üksus
Valdo Jänes liikluskorraldaja
02.02.2026 a reg. nr. 174471
Leht 4 lehti 4
Tingimustel
1. Liikluskorraldusvahendite paigaldamisel ja tööde teostamisel juhinduda juhendist „Riigiteede ajutine liikluskorraldus“ MA 2018-009.
2. Kooskõlastatud riigitee osas, liikluskorraldus teistel teedel kooskõlastada nende teede omanikega
3. Teemaal töötavad sõidukid ja mehhanismid peavad olema tähistatud vastavalt juhendile.
4. Piirangud ja kitsendused ei tohi kesta kauem, olla kehtestatud varem või pikemale teelõigule kui see on töö korraldamiseks vajalik.
5. Tööväliseks ajaks avatud kaevikuid riigiteele ja teemaale jätta ei ole lubatud.
6. Sõiduteele ei tohi parkida väljapoole tööruumi sõidukeid ja mehhanisme ega ladustada materjale.
7. Vähemalt 24 tundi enne tööde alustamist või liikluskorralduse muutmist teavitada liiklusjuhtimiskeskust e-post tmc@transpordiamet.ee või vähemalt 24 tundi enne tööde alustamist või liikluskorralduse muutmist teavitada liikluspiirangutest ja tööde tegemisest Transpordiametit Tark Tee liikluspiirangute iseteeninduskeskkonnas, millele pääseb ligi Transpordiameti e-teeninduse kaudu.
Kooskõlastatud liikluskorralduse joonis ei asenda teel ja teemaal töötamise luba

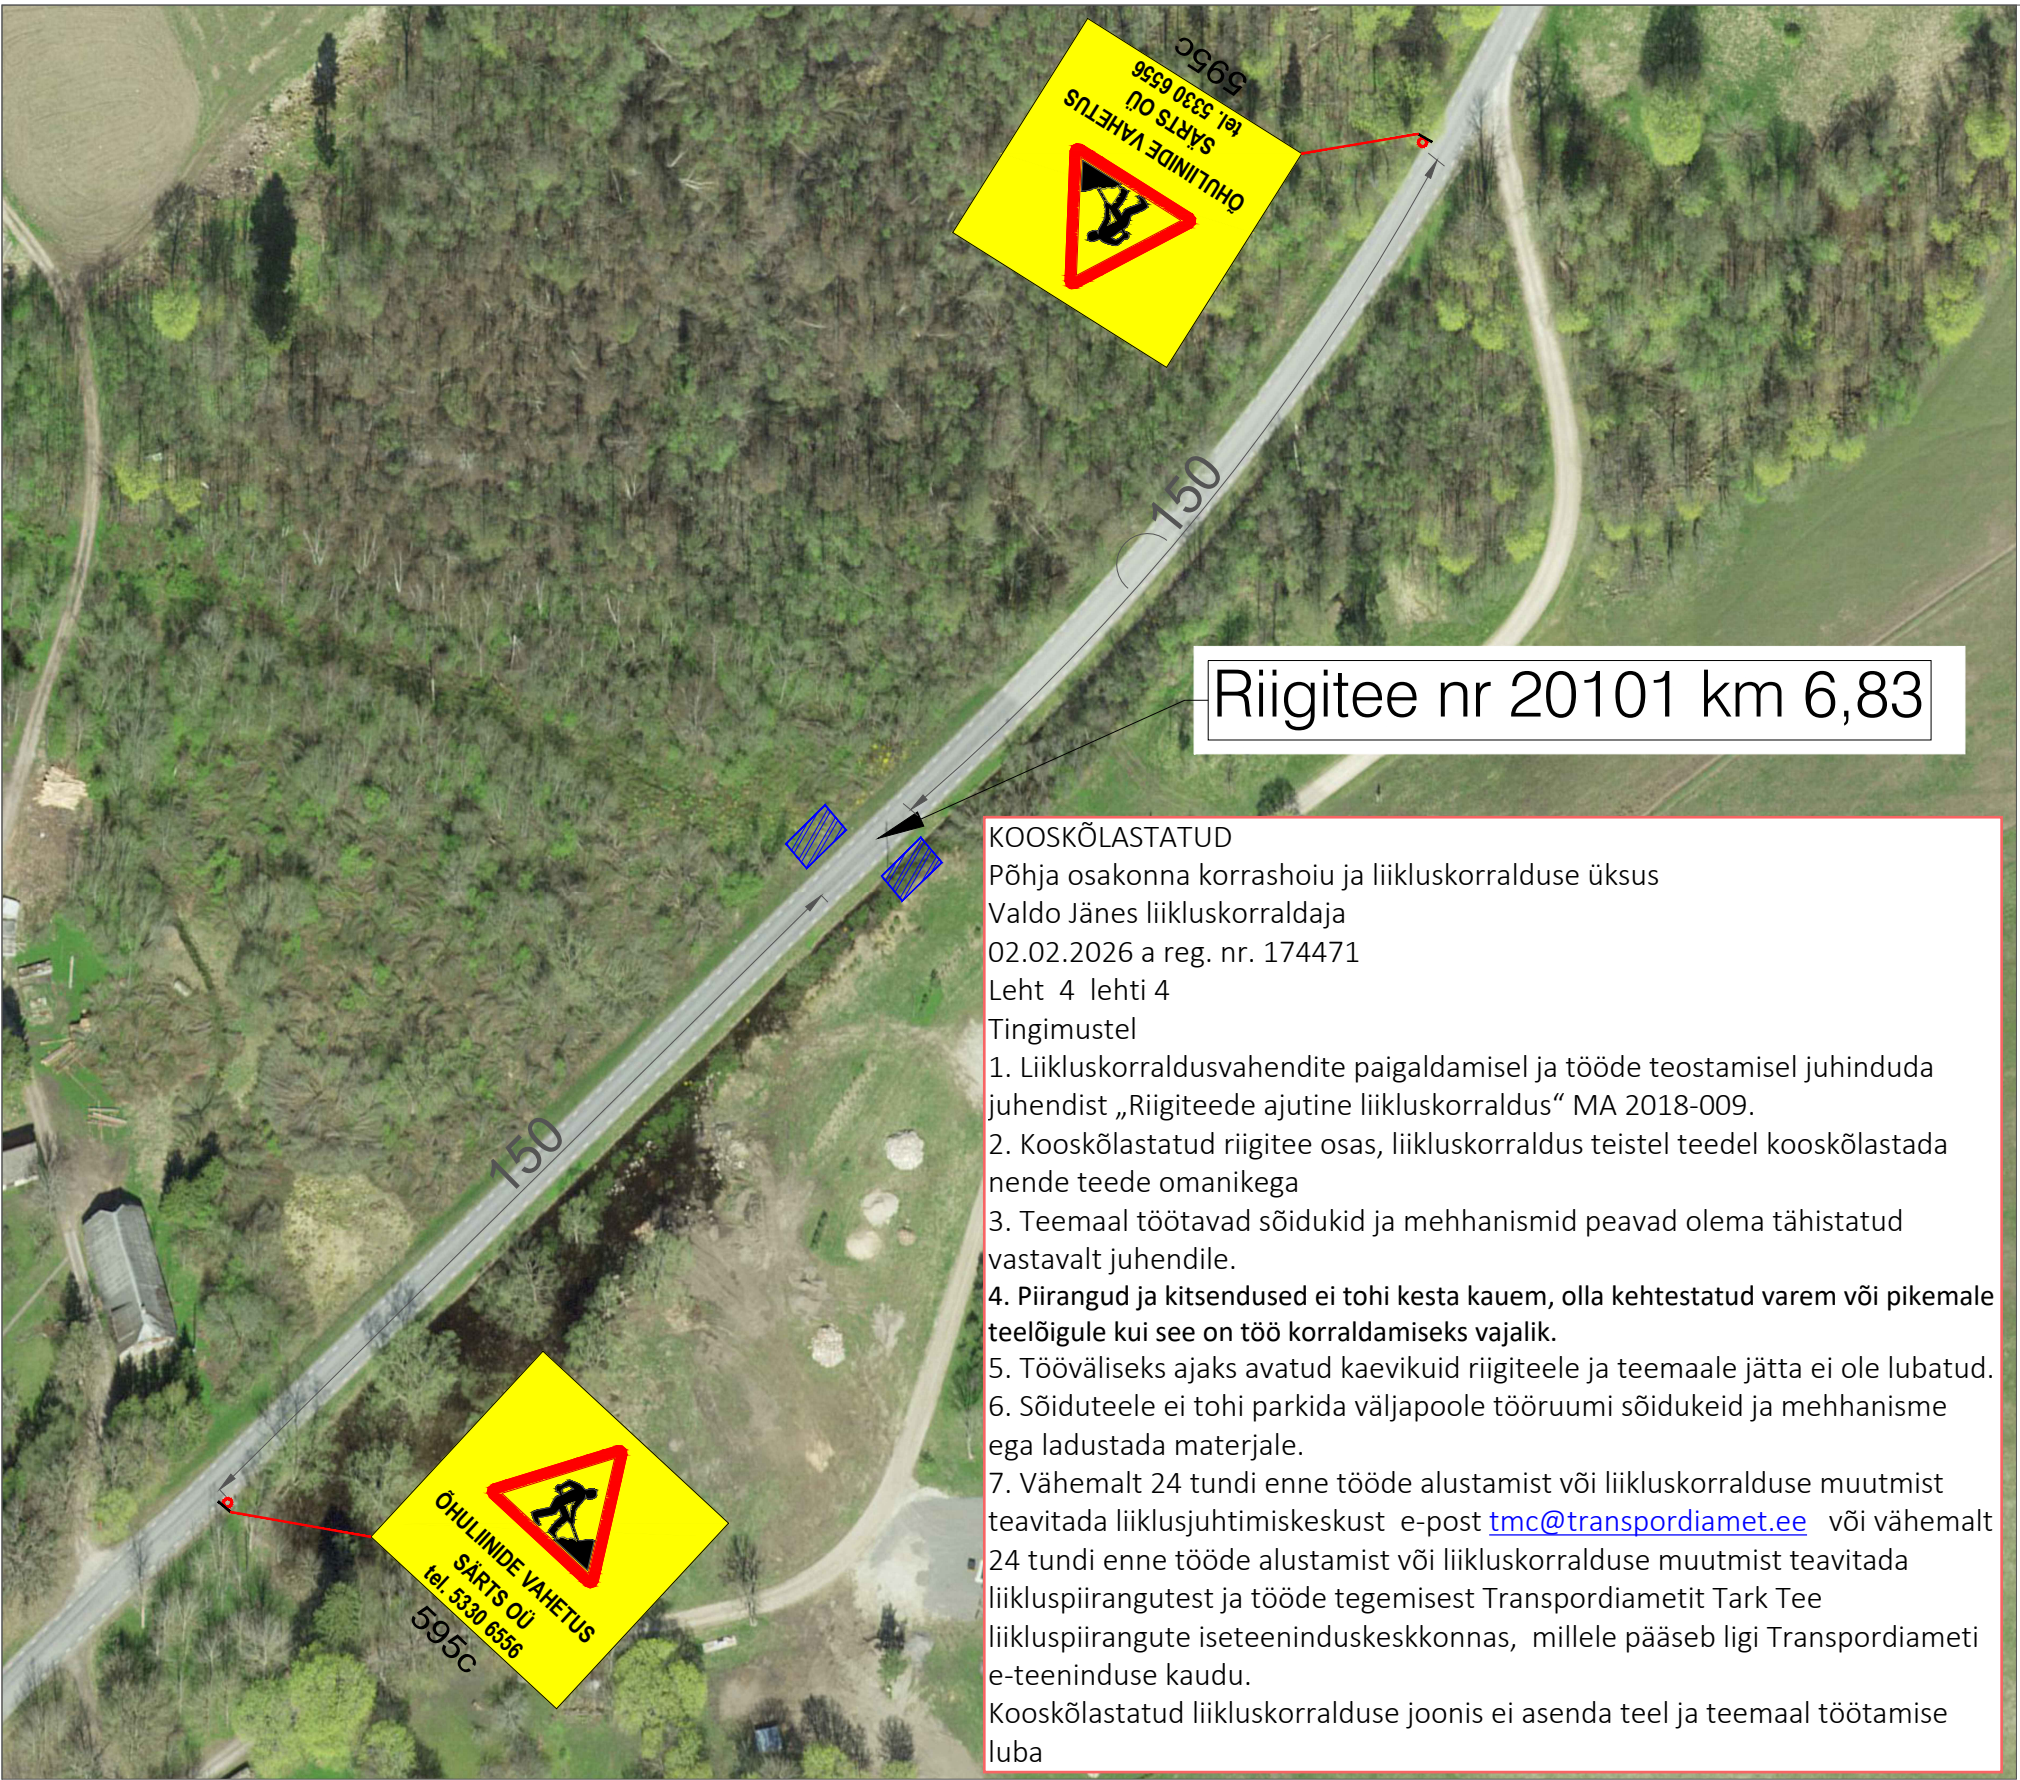

Tingmärgid:

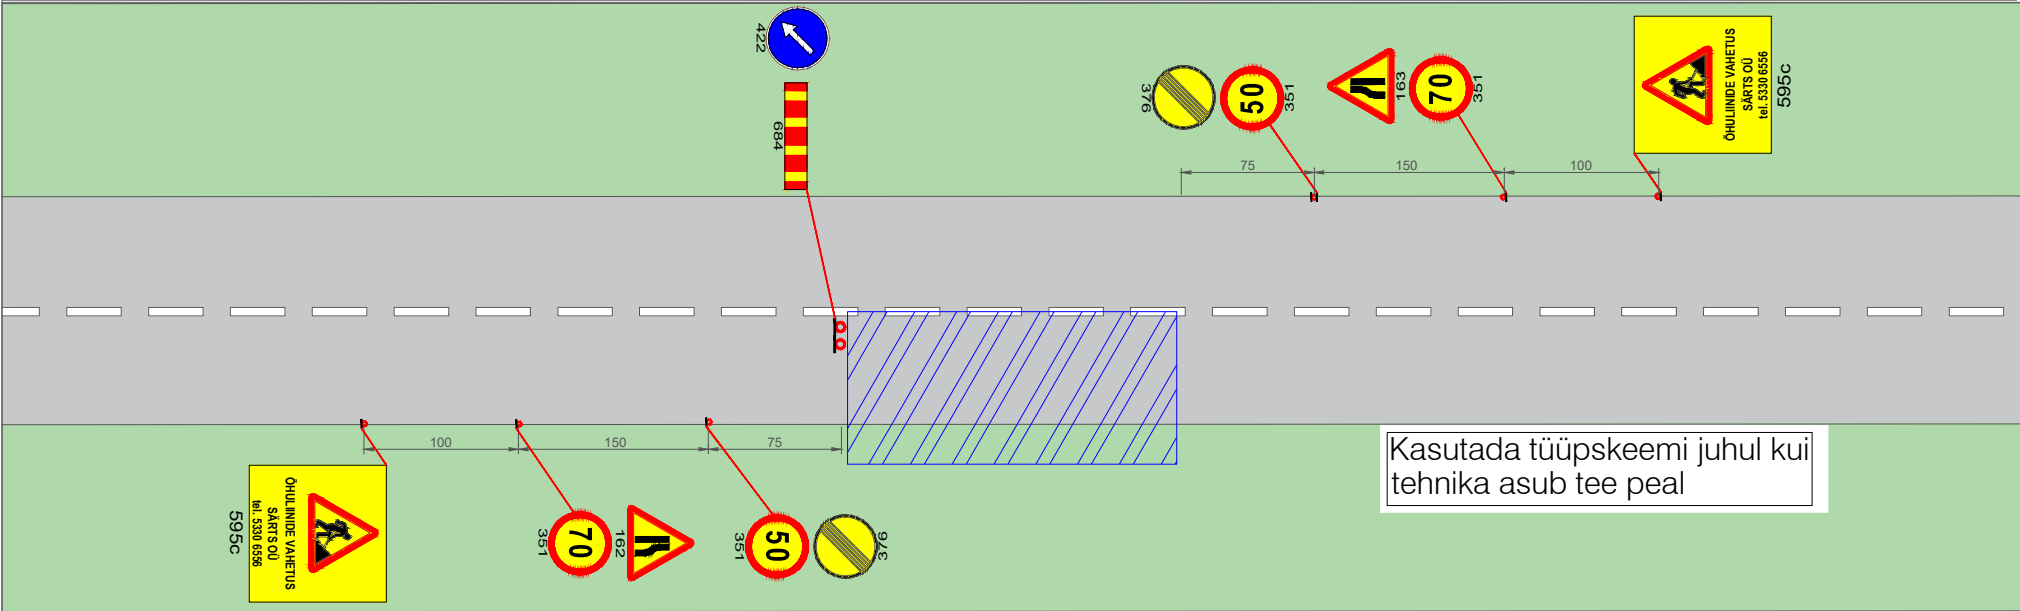

Märkused:

Töötsooni tähistamisel lähtuda Majandus- ja taristuministri määrusest nr 43 "Nõuded ajutisele liikluskorraldusele".
1. Enne joonisel toodud liikluskorraldusvahendite paigaldamist kooskõlastada joonis Transpordiametis ja kohaliku omavalitsuse liikluskorralduse osakonnaga.
2. Vajadusel lisada objektile täiendavaid liikluskorralduse vahendeid.
3. Teavitada liikluse ümberkorraldustest kohalikke elanikke, ettevõtteid ja asutusi keda sulgemine või tööde teostamine mõjutab.
4. Avatud kaevik piirata piirdeaia.

AKÖL 543 a/ööp

SIGNAAL AS Signaal TM; Liimi 3, Tallinn 10621 Tel 656 3532; signaal@signaal.ee		
Joonis: Ajutise liikluskorralduse joonis		
Projekt: Kohila-Adila 10kV fiidri rekonstrueerimine		
Asukoht: Riigitee nr 20101 Hageri-Kodila-Kuusiku tee km 6,83		
Tellija: RPE Liikluskorraldus OÜ		
Insener: K.Skljarova (Tel. 5326 8672)	Projekteerija: K.Skljarova	
Kuupäev: 29.01.2026	Töö nr: 15972	Joonise nr: TL-1-1(1)