


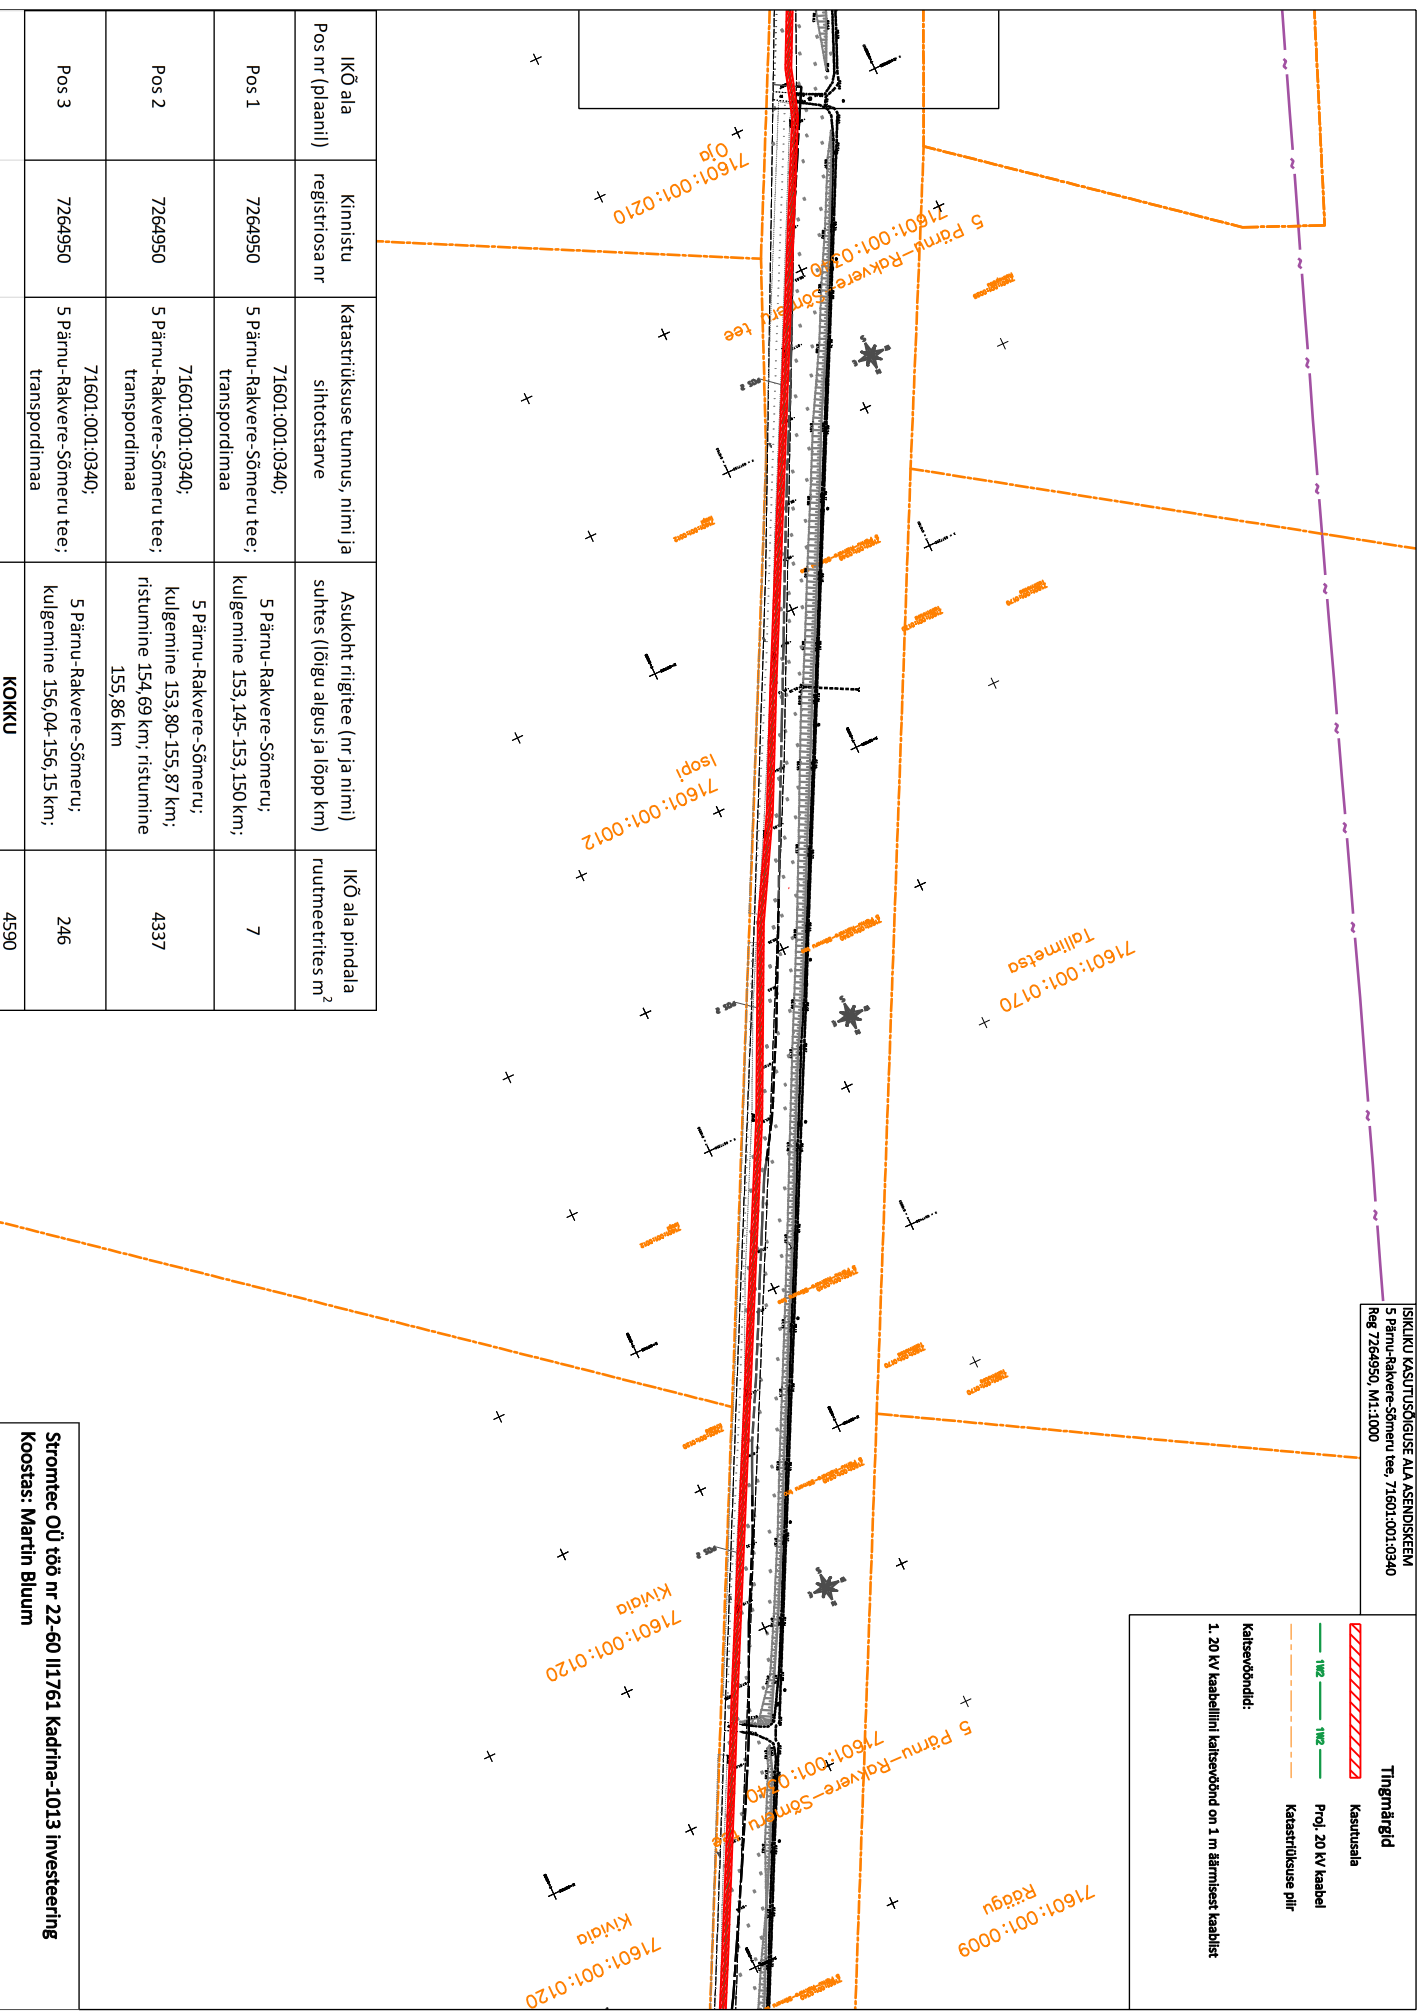


ISIKLIKU KASUTUSÕIGUSE ALA ASENDISEEM
 5 Pärnu-Rakvere-Sõmeru tee, 71601:001:0340
 Reg. 7264950, M1:1000

Tingimärgid

-  kasutusala
-  1W2 — 1W2 — Proj. 20 kV kaabel
-  Katsesõidukuse piir

Katsesõidukid:
 1. 20 kV kaabellini katsesõiduk on 1 m säämsesist kaablist



IKÕ ala Pos nr (plaanil)	Kinnistu registriosa nr	Katastritüksuse tunnus, nimi ja sihtotstarve	Asukoht riigitee (nr ja nimi) suhtes (lõigu algus ja lõpp km)	IKÕ ala pindala ruutmeeetres m ²
Pos 1	7264950	71601:001:0340; 5 Pärnu-Rakvere-Sõmeru tee; transpordimaa	5 Pärnu-Rakvere-Sõmeru; külgemine 153,145-153,150 km;	7
Pos 2	7264950	71601:001:0340; 5 Pärnu-Rakvere-Sõmeru tee; transpordimaa	5 Pärnu-Rakvere-Sõmeru; külgemine 153,80-155,87 km; ristumine 154,69 km; ristumine 155,86 km	4337
Pos 3	7264950	71601:001:0340; 5 Pärnu-Rakvere-Sõmeru tee; transpordimaa	5 Pärnu-Rakvere-Sõmeru; külgemine 156,04-156,15 km;	246
KOKKU				4590

Stromtec OÜ töö nr 22-60 II/1761 Kadrina-1013 Investeering
 Koostas: Martin Bluum