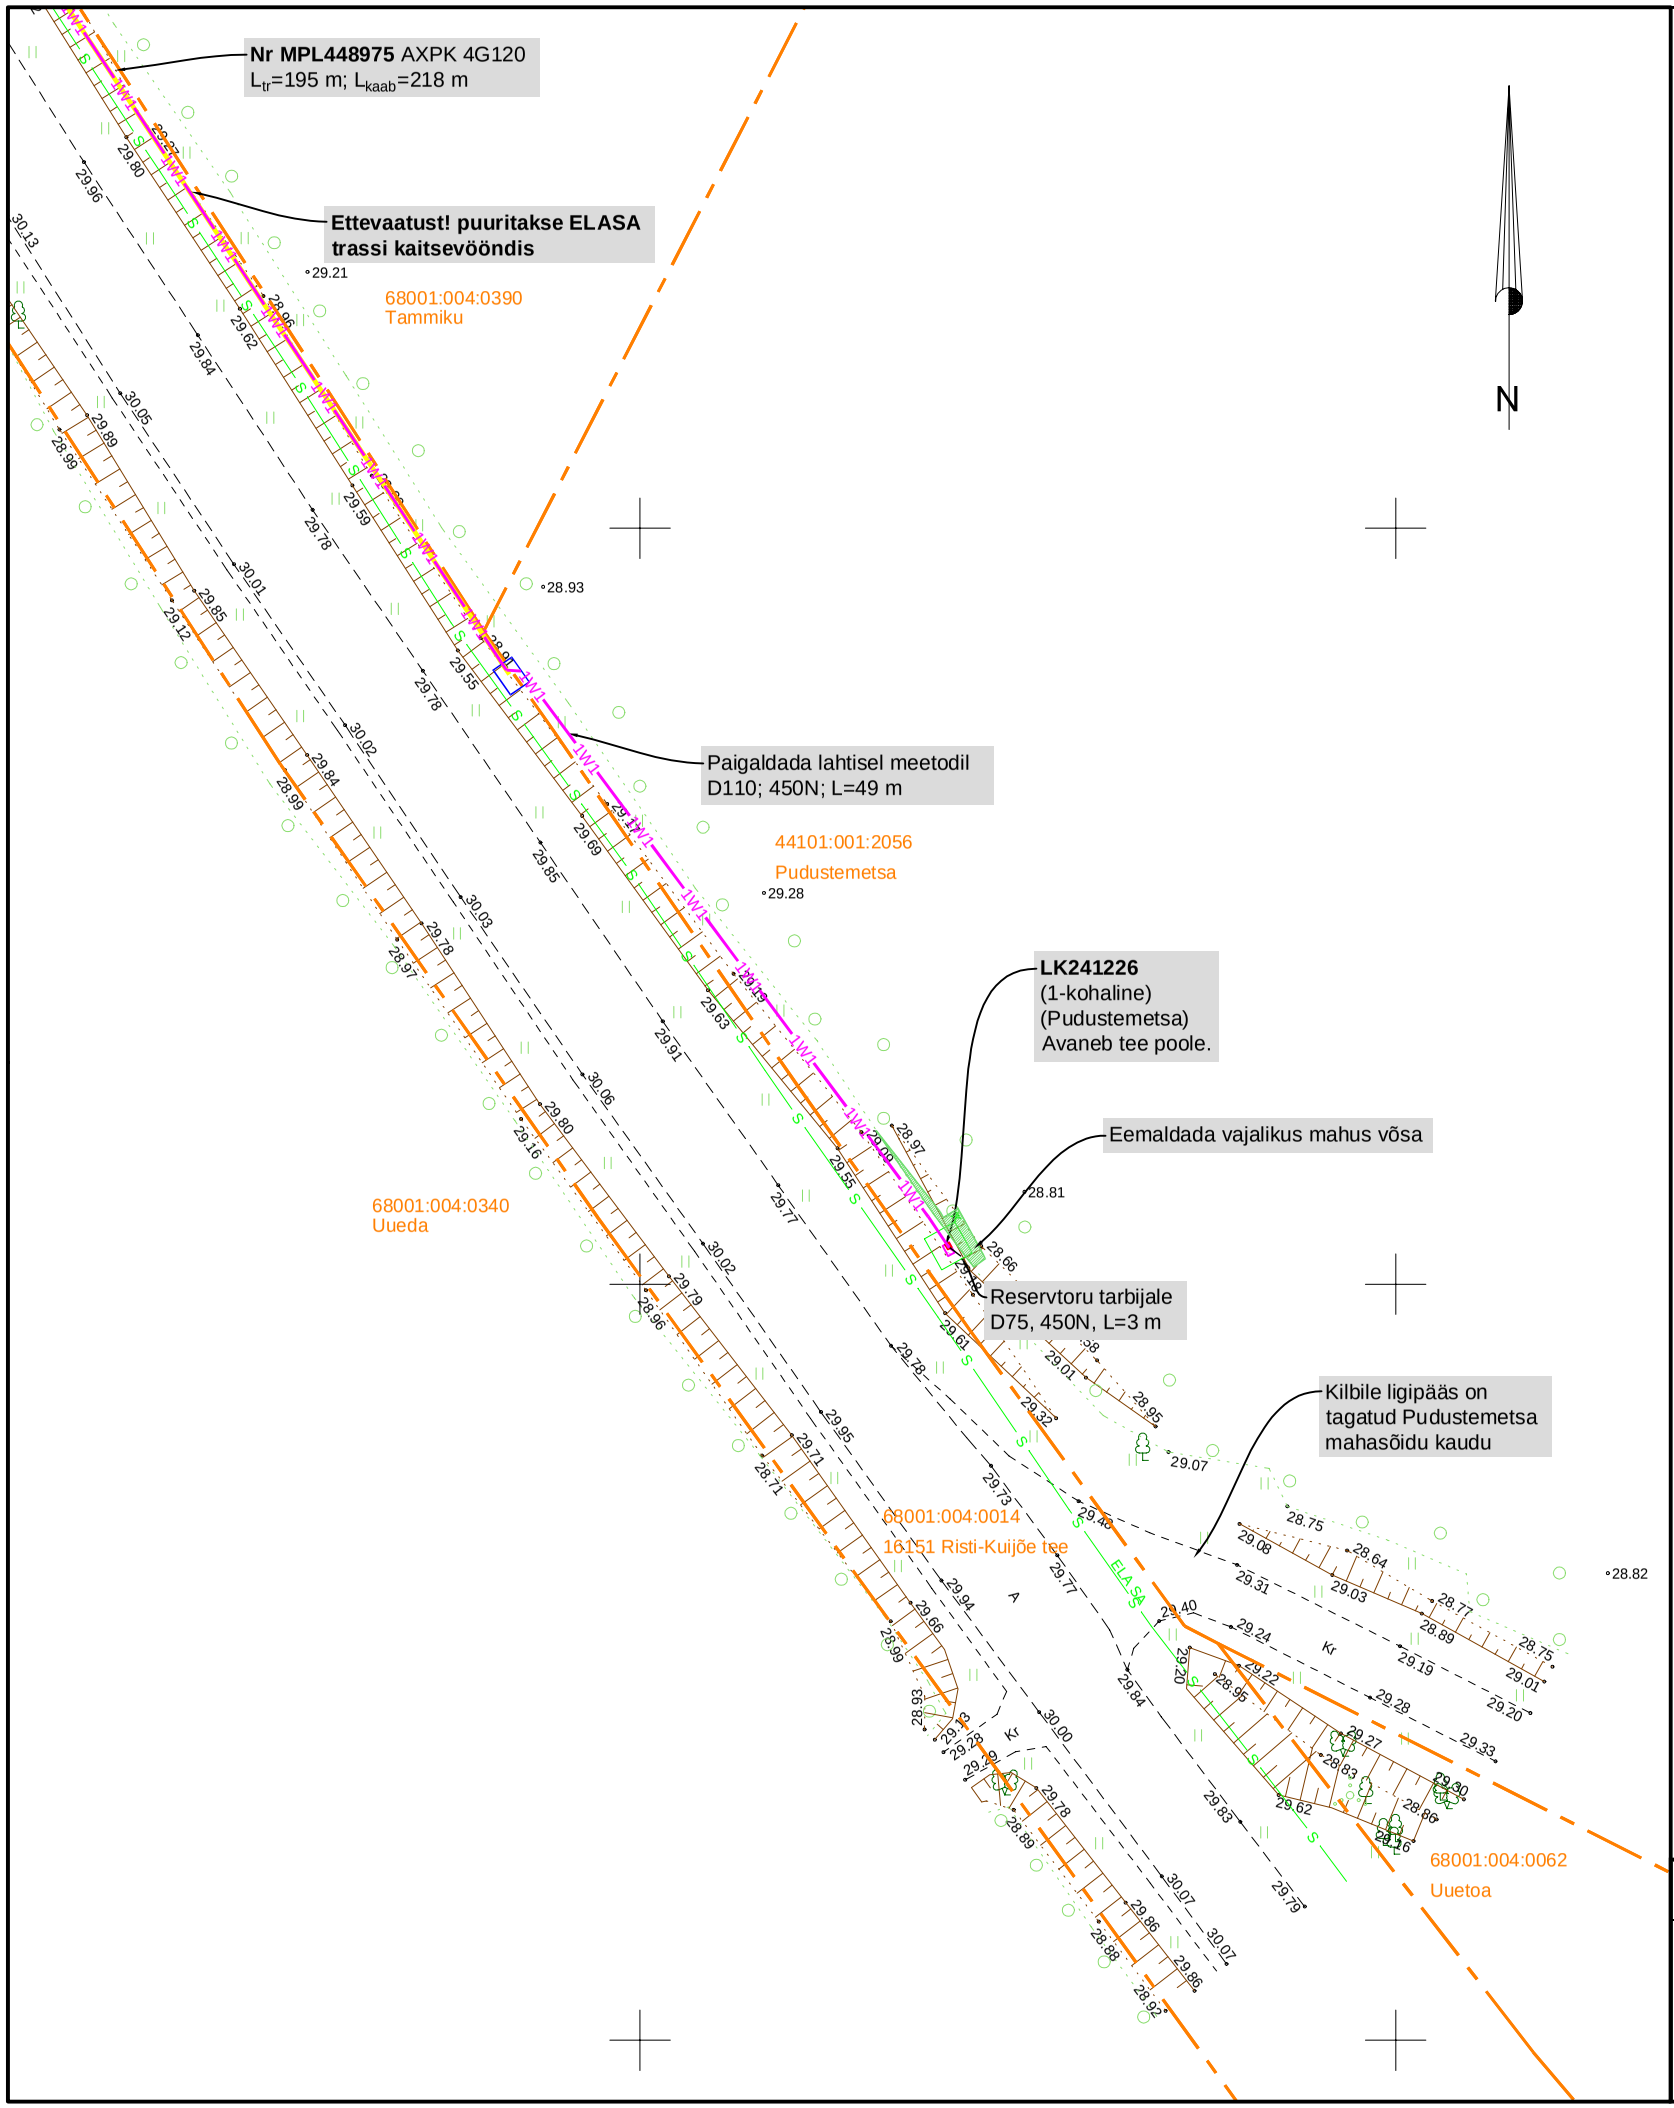

Tingmärgid:

- Olemasolev sidekanalisatsioon
- Olemasolev madalpinge õhuliin
- Kinnistu piir

LEONHARD WEISS OÜ projekteeritud tehnovõrgud (töö nr. JT3294)

- xW1 — Projekteeritud madalpinge maakaabelliin kaitsetorus (x - kaablite arv)
- Projekteeritud liitumiskilp (punasega kilbi reaalsuurus)
- Toru paigaldus kinnisel meetodil
- Puurimise kaevik
- Kilbi maanduspaigaldis
- Võsa eemaldamine (kokku orient 10 m2)

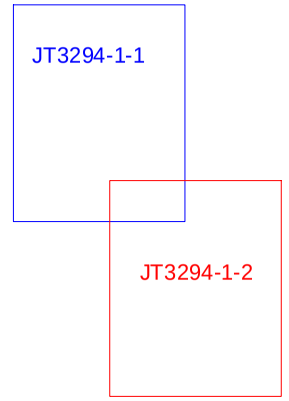

Projekt	Pudustemetsa liitumine elektrivõrguga, Kuijõe küla					Tellija	Elektrilevi OÜ
LEONHARD WEISS	Joonis	Elektripaigaldise plaan				Joonise nr	JT3294-1-2
	Projekteeris	Tristan Krillo		21.07.2026	5302 5356	Mõõtkava	M 1:500
	Kontrollis	Ivo Maaten				Staadium	Tööprojekt
	Projektijuht					Keel EST	Leht 2 / Lehti 2

E-post estonia@leonhard-weiss.com
Telefon +372 601 2285
Registrikood 12083348