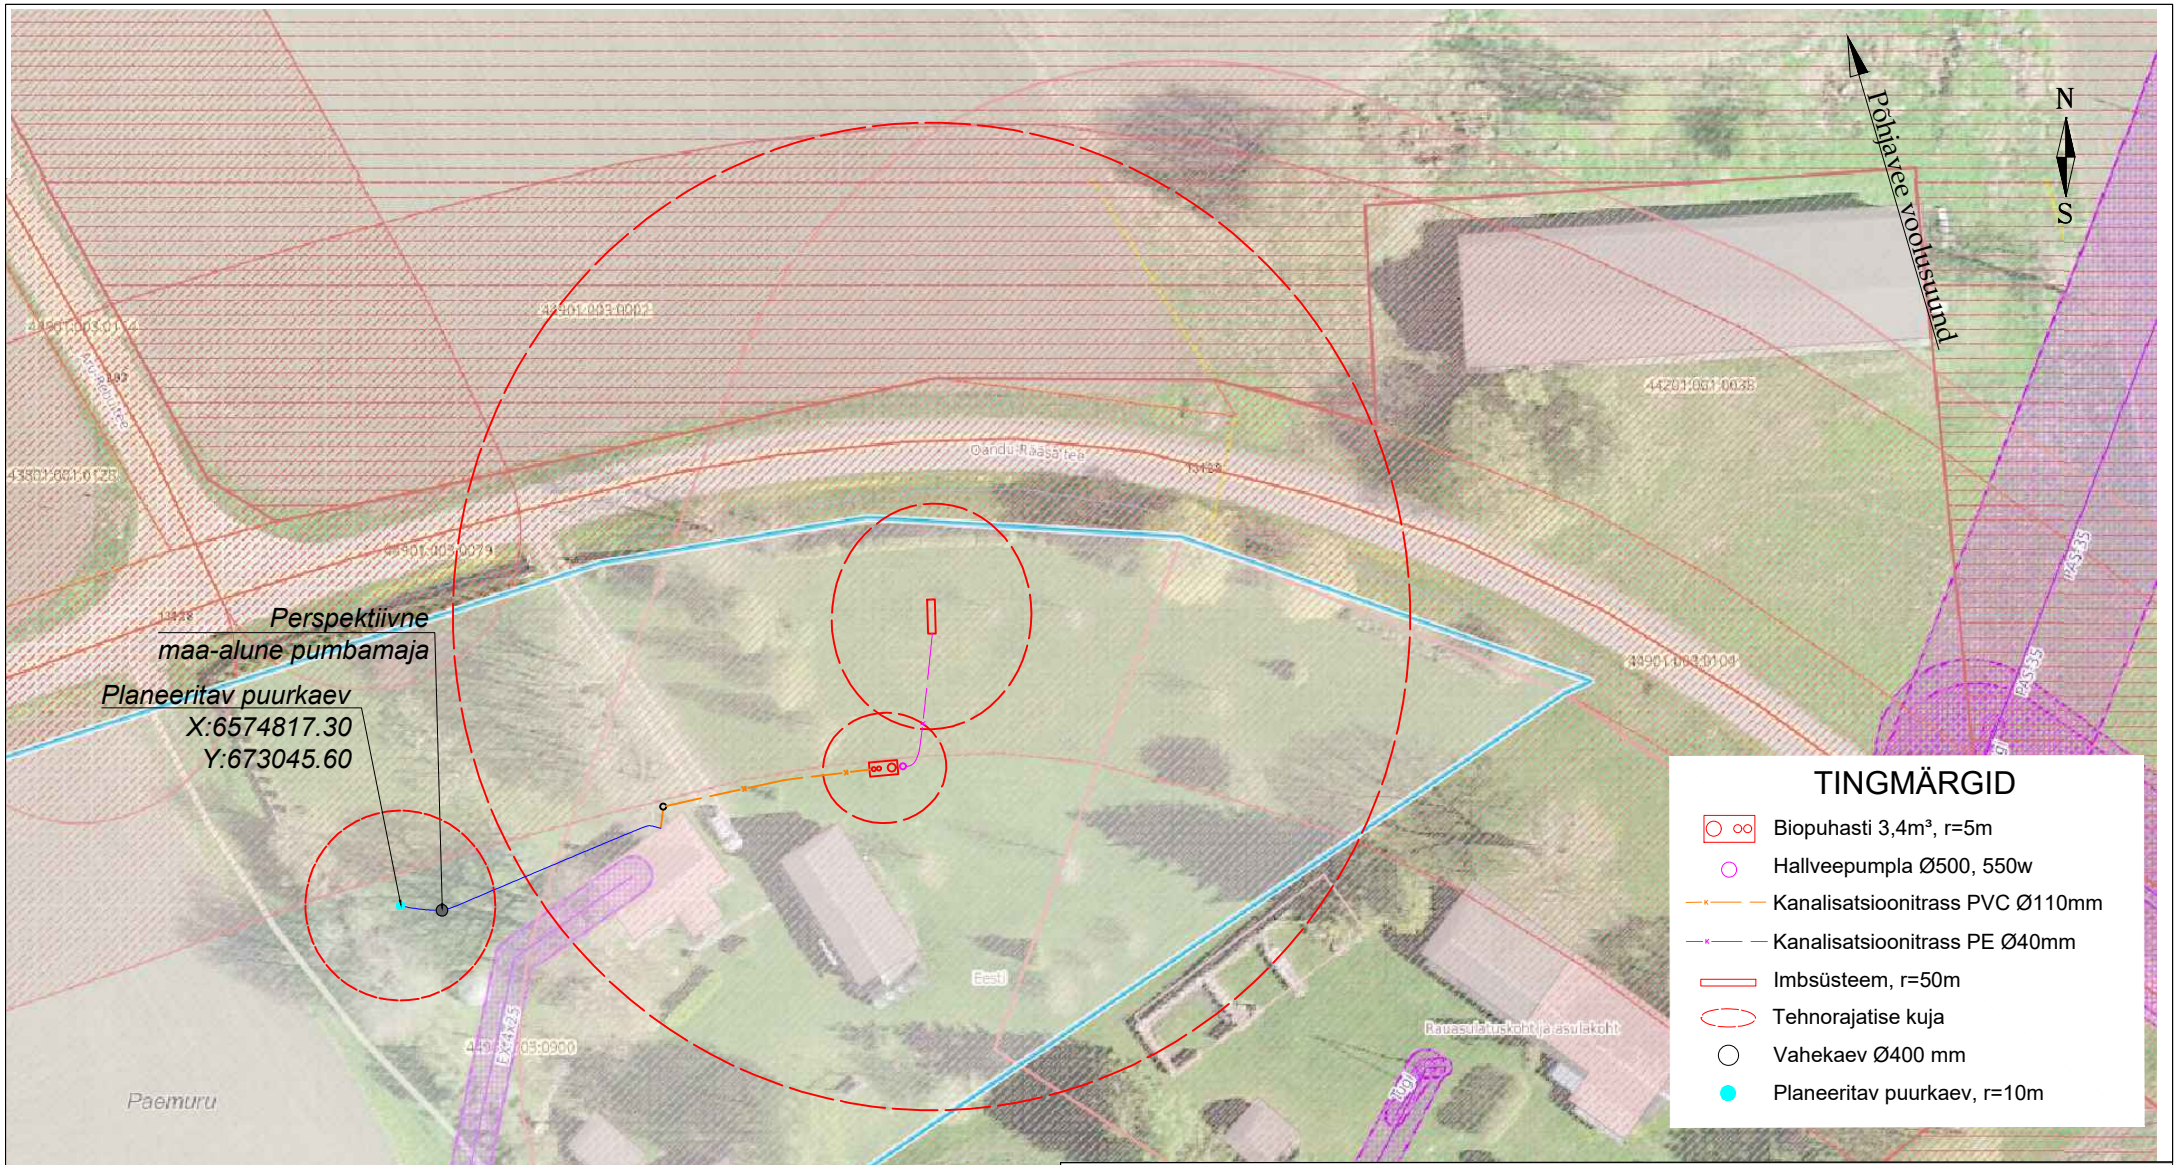

Märkused:
1. Kinnistu asendiplaan saadud Maa-ametist seisuga 26.11.2025.

Puurkaevumeistrid OÜ
Reg.nr: 12521431
MTR-i reg. nr: EEP003922, EEH007335
Salme tee 2, Papsaare küla,
Pärnu linn, Pärnumaa
info@puurkaevumeistrid.ee

Objekt:

PAEMURU

Rebu küla, Lüganuse vald, Ida-Viru maakond

Katastriüksuse nr: 44901:003:0900

Joonestaja:	Ardo Lünekund	Joonise nimetus: KANALISATSIOONITRASSI JA BIOPUHASTI ASENDIPLAAN			Joonise nr: 3
Ehitaja:	Puurkaevumeistrid OÜ	Mõõtkava: 1:500	Töö nr: 068	Kuupäev: 26.11.2025	Leht / lehti: 1 / 1
Tellija:	VKG Kaevandused				