

SITUATSIONISKEEM




| | | |
|--|---------------------------------------|--------------|
| OBJEKT: | Reklaamtahvli projekteerimine | Töö EP092024 |
| ADDRESS: | Kuusalu vald Saunja küla Nurgakivi mü | |
| TELLIJA: | SR Veod OÜ | 19.11.2024 |
| ARHITEKT: | Risto Räägel | 01 |
| R-ARHITEKTID OÜ, EEP001803, Ristoraigel@gmail.com, +372 55 920 462 | | |



TINGMÄRGID

- KRUNDI PIIR
- PROJ.REKLAAMTAHVEL

| | | |
|--|---------------------------------------|--------------|
| M1:500 | ASENDIPLAAN | 1:1000 |
| OBJEKT: | Reklaamtahvli projekteerimine | Töö EP092024 |
| ADDRESS: | Kuusalu vald Saunja küla Nurgakivi mü | |
| TELLIJA: | SR Veod OÜ | 19.11.2024 |
| ARHITEKT: | Risto Räägel | 02 |
| R-ARHITEKTID OÜ, EEP001803, Ristoraagel@gmail.com, +372 55 920 462 | | |

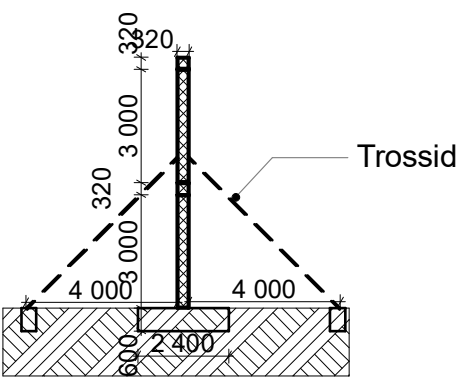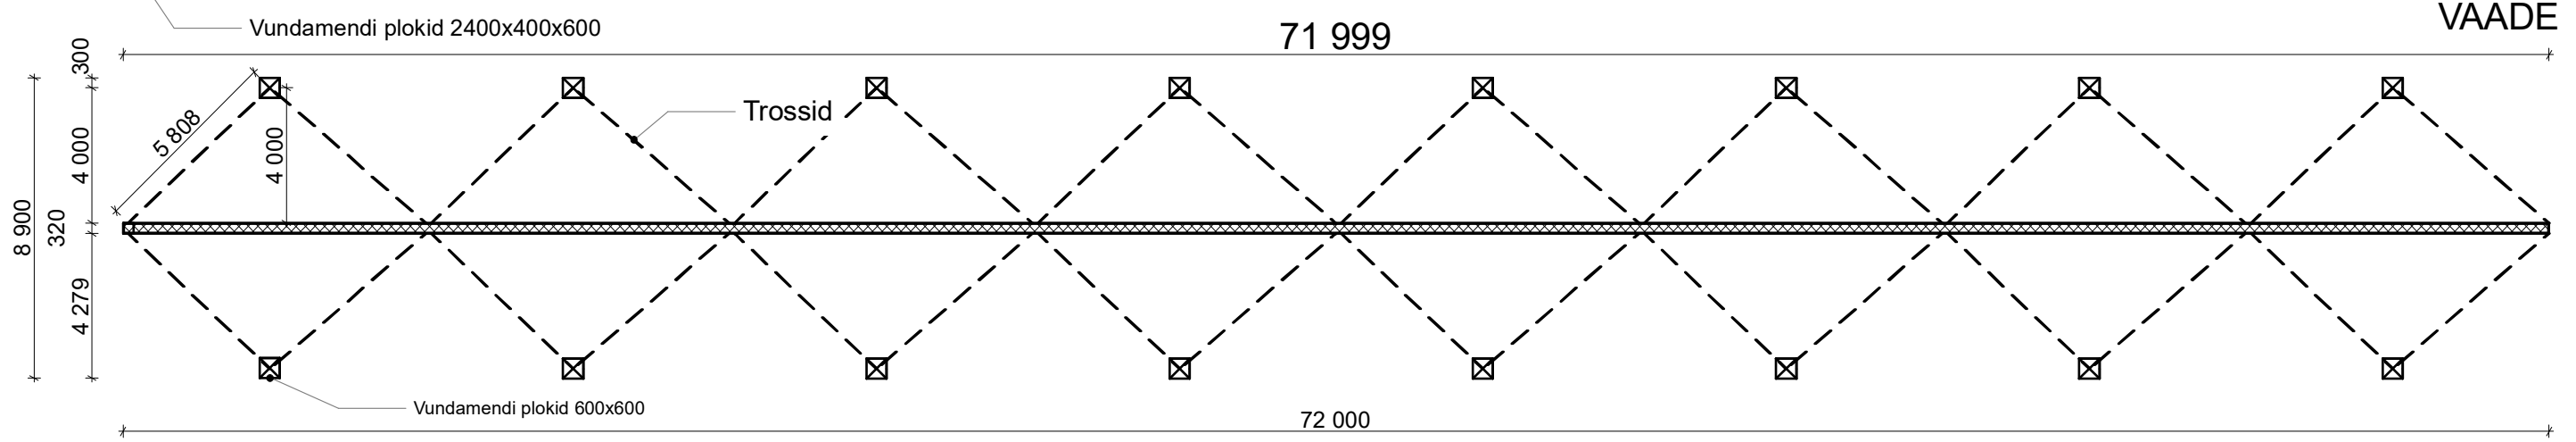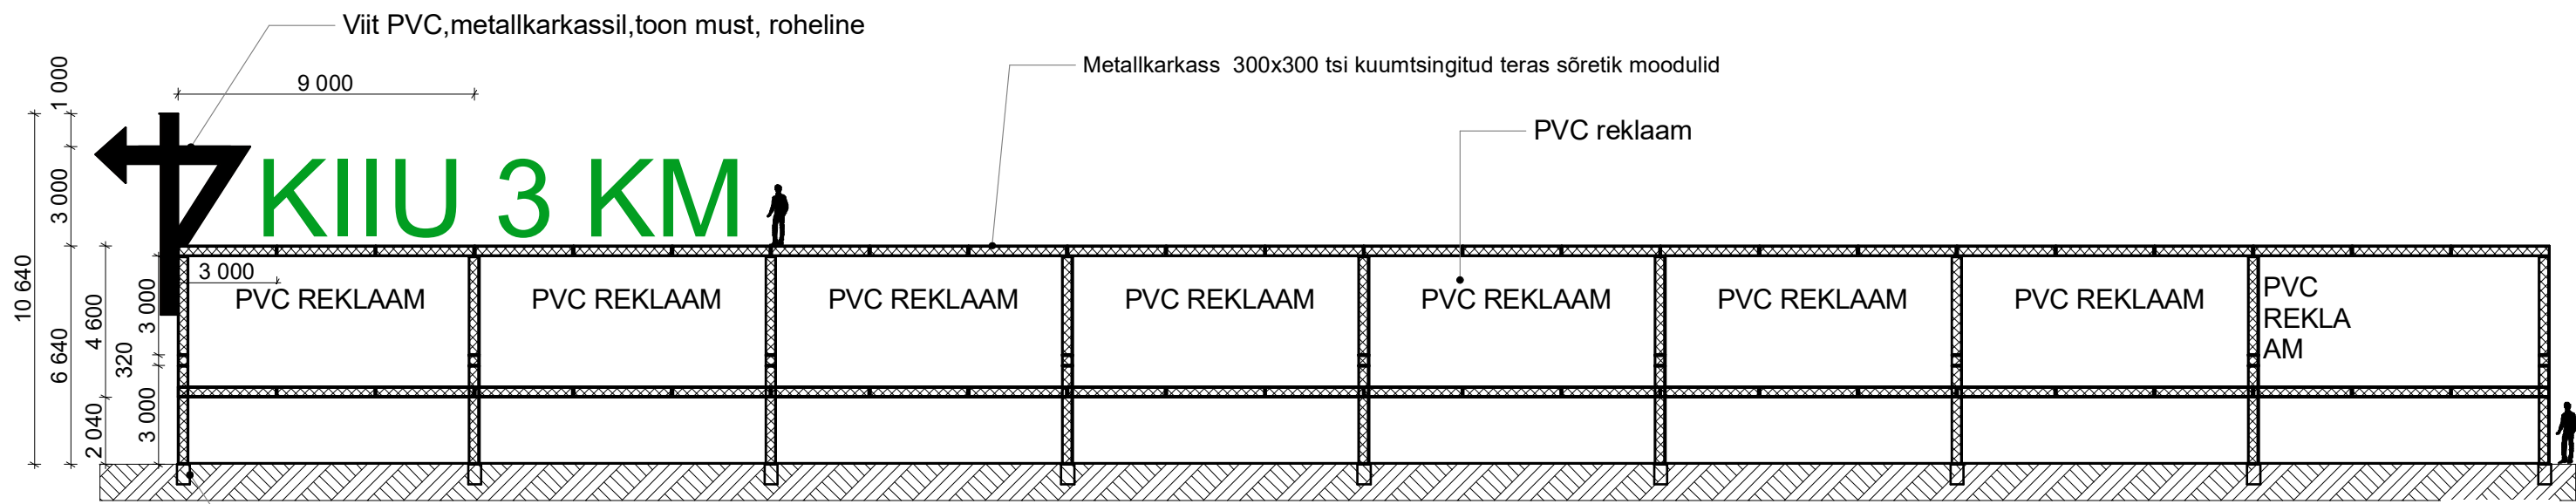

LÕIGE

| | | |
|--|---------------------------------------|----------------|
| REKLAAMALUS | | 1:1, 1: |
| OBJEKT: | Reklaamtahvli projekteerimine | Töö EP092024 |
| ADDRESS: | Kuusalu vald Saunja küla Nurgakivi mü | |
| TELLIJA: | SR Veod OÜ | 19.11.2024 |
| ARHITEKT: | Risto Räägel | 03 |
| R-ARHITEKTID OÜ, EEP001803, Ristoraagel@gmail.com, +372 55 920 462 | | |