


KELDRIKORRUSE PLAAN

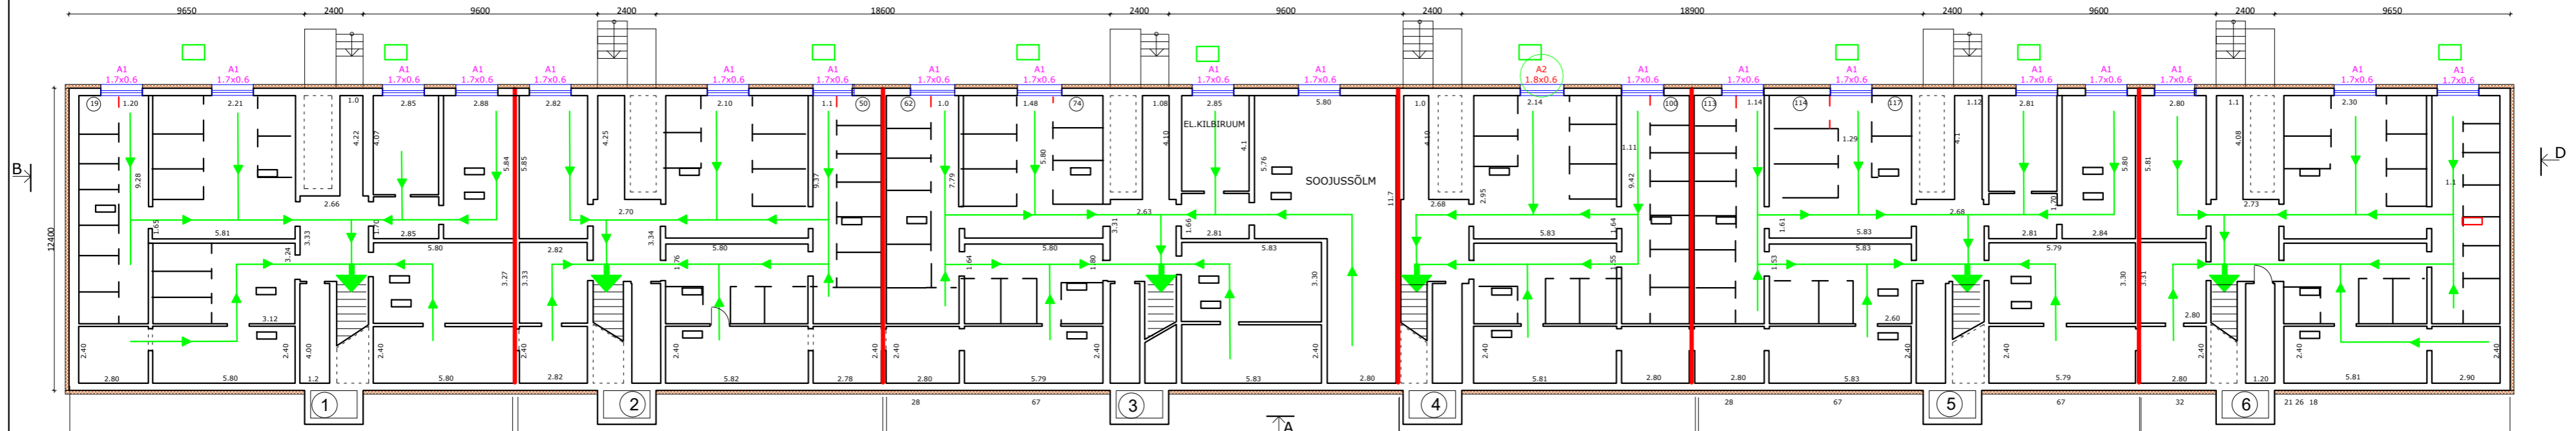

RUUMIDE PINDALA ~170m<sup>2</sup>  
AKENDE PINDALA 2.3% ~4,0m<sup>2</sup>

RUUMIDE PINDALA ~140m<sup>2</sup>  
AKENDE PINDALA 2.1% ~3,0m<sup>2</sup>

RUUMIDE PINDALA ~200m<sup>2</sup>  
AKENDE PINDALA 2% ~4,0m<sup>2</sup>

RUUMIDE PINDALA ~105m<sup>2</sup>  
AKENDE PINDALA 2-5% ~2,1m<sup>2</sup>

RUUMIDE PINDALA ~175m<sup>2</sup>  
AKENDE PINDALA 2.2% ~4m<sup>2</sup>

RUUMIDE PINDALA ~140m<sup>2</sup>  
AKENDE PINDALA 2.1% ~3,0m<sup>2</sup>

TÖÖ NIMETUS:	KORTERELAMU VÄLISPIIRETE RENOVEERIMINE	Töö nr:	EP-26-04
OBJEKTI AADRESS:	Ahtme mnt 57, Kohtla-Järve, Ahtme l.o.	Stadium:	Eelprojekt
TELLIJA:	Kohtla-Järve, Ahtme mnt 57 KÜ	Joonise nr:	AR-5-01
OÜ VAJAR-PROJEKT	KELDRIKORRUSE PLAAN	Möötkava:	1:200
Kalevi 21-36, Kohtla-Järve		Kuupäev:	23.04.2026
MTR: EEP004809	spetsialist nimi	allkiri	
Reg.nr.16541241	Vast.spets J.Järvis		
tel. +37258270710			