


Isikliku kasutusõiguse seadmise plaan
Esiküla, Hiiumaa vald, Hiiumaa maakond, 12150 Esiküla-Kassari tee, Katastri nr.
36802:003:2430
M 1:500

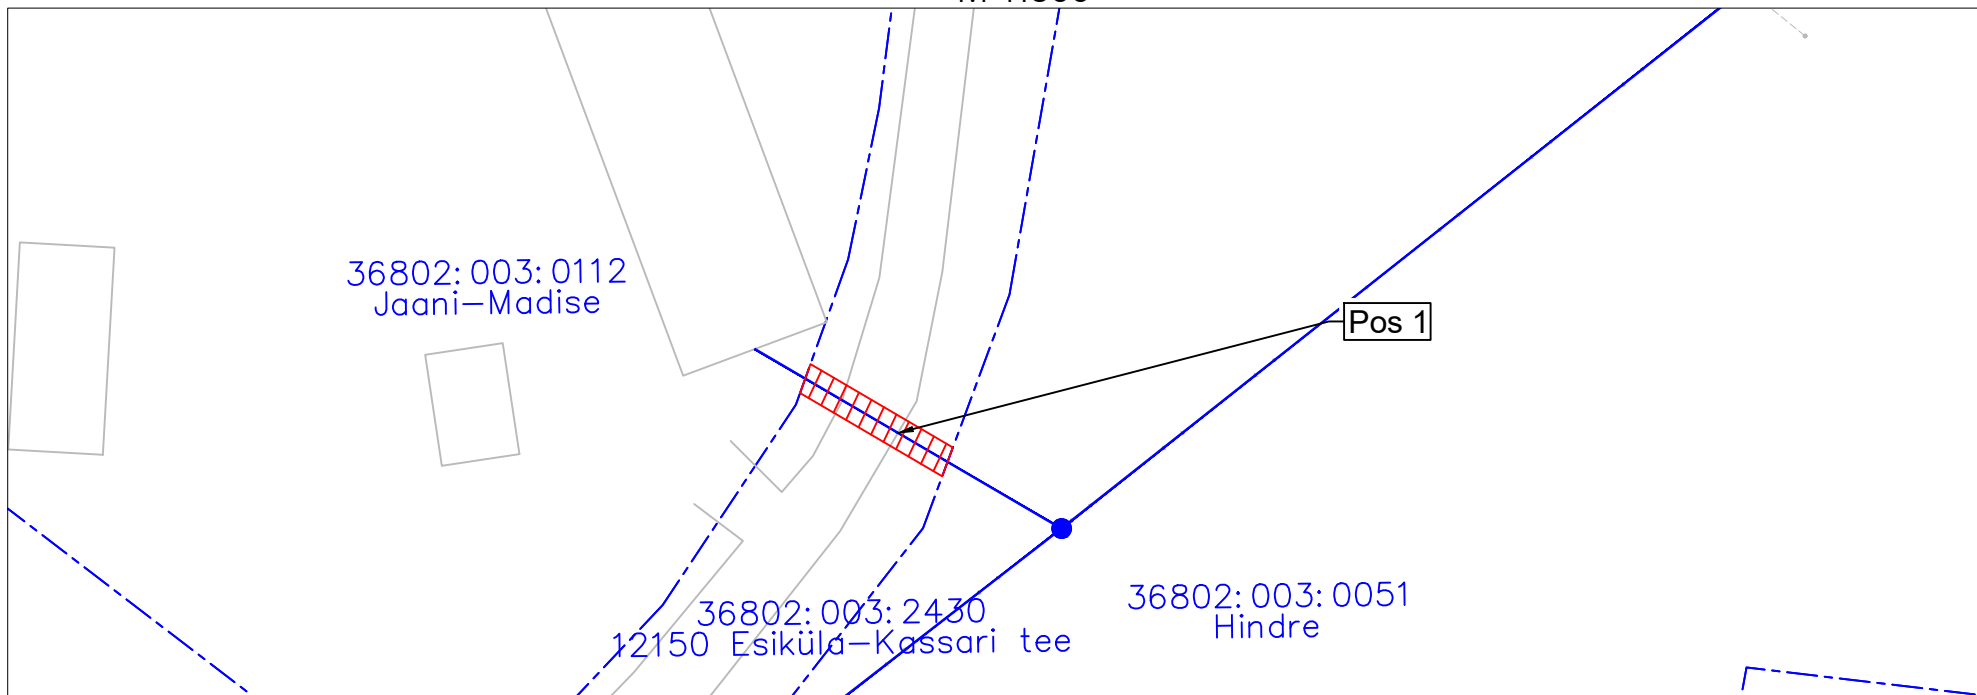

Jrk nr	IKÕ ala Pos nr (plaanil)	Kinnistu registriosa number	Katastriüksuse tunnus, nimi ja sihiotstarve;	Asukoht riigitee (nr ja nimi) suhtes (lõigu algus ja lõpp km);	Ala pindala ruutmeetrites m ²
1	Pos 1	9525050	36802:003:2430; 12150 Esiküla-Kassari tee; Transpordimaa 100%	12150 Esiküla-Kassari tee km 0.40	21,8

TINGMÄRGID



- Katastripiir
- Projekteeritud side-õhuliin
- Kasutusõiguse ala
- Projekteeritud mast

Töö tellija: Enefit AS
SIDEVÕRGU PROJEKTEERIMINE RAPLA-, LÄÄNE-
JA HIIUMAAL (P2024-09) VT2090

Töö nr. 24020
Koostas: Marek Banko
Hepta Group Energy OÜ projekteerija