



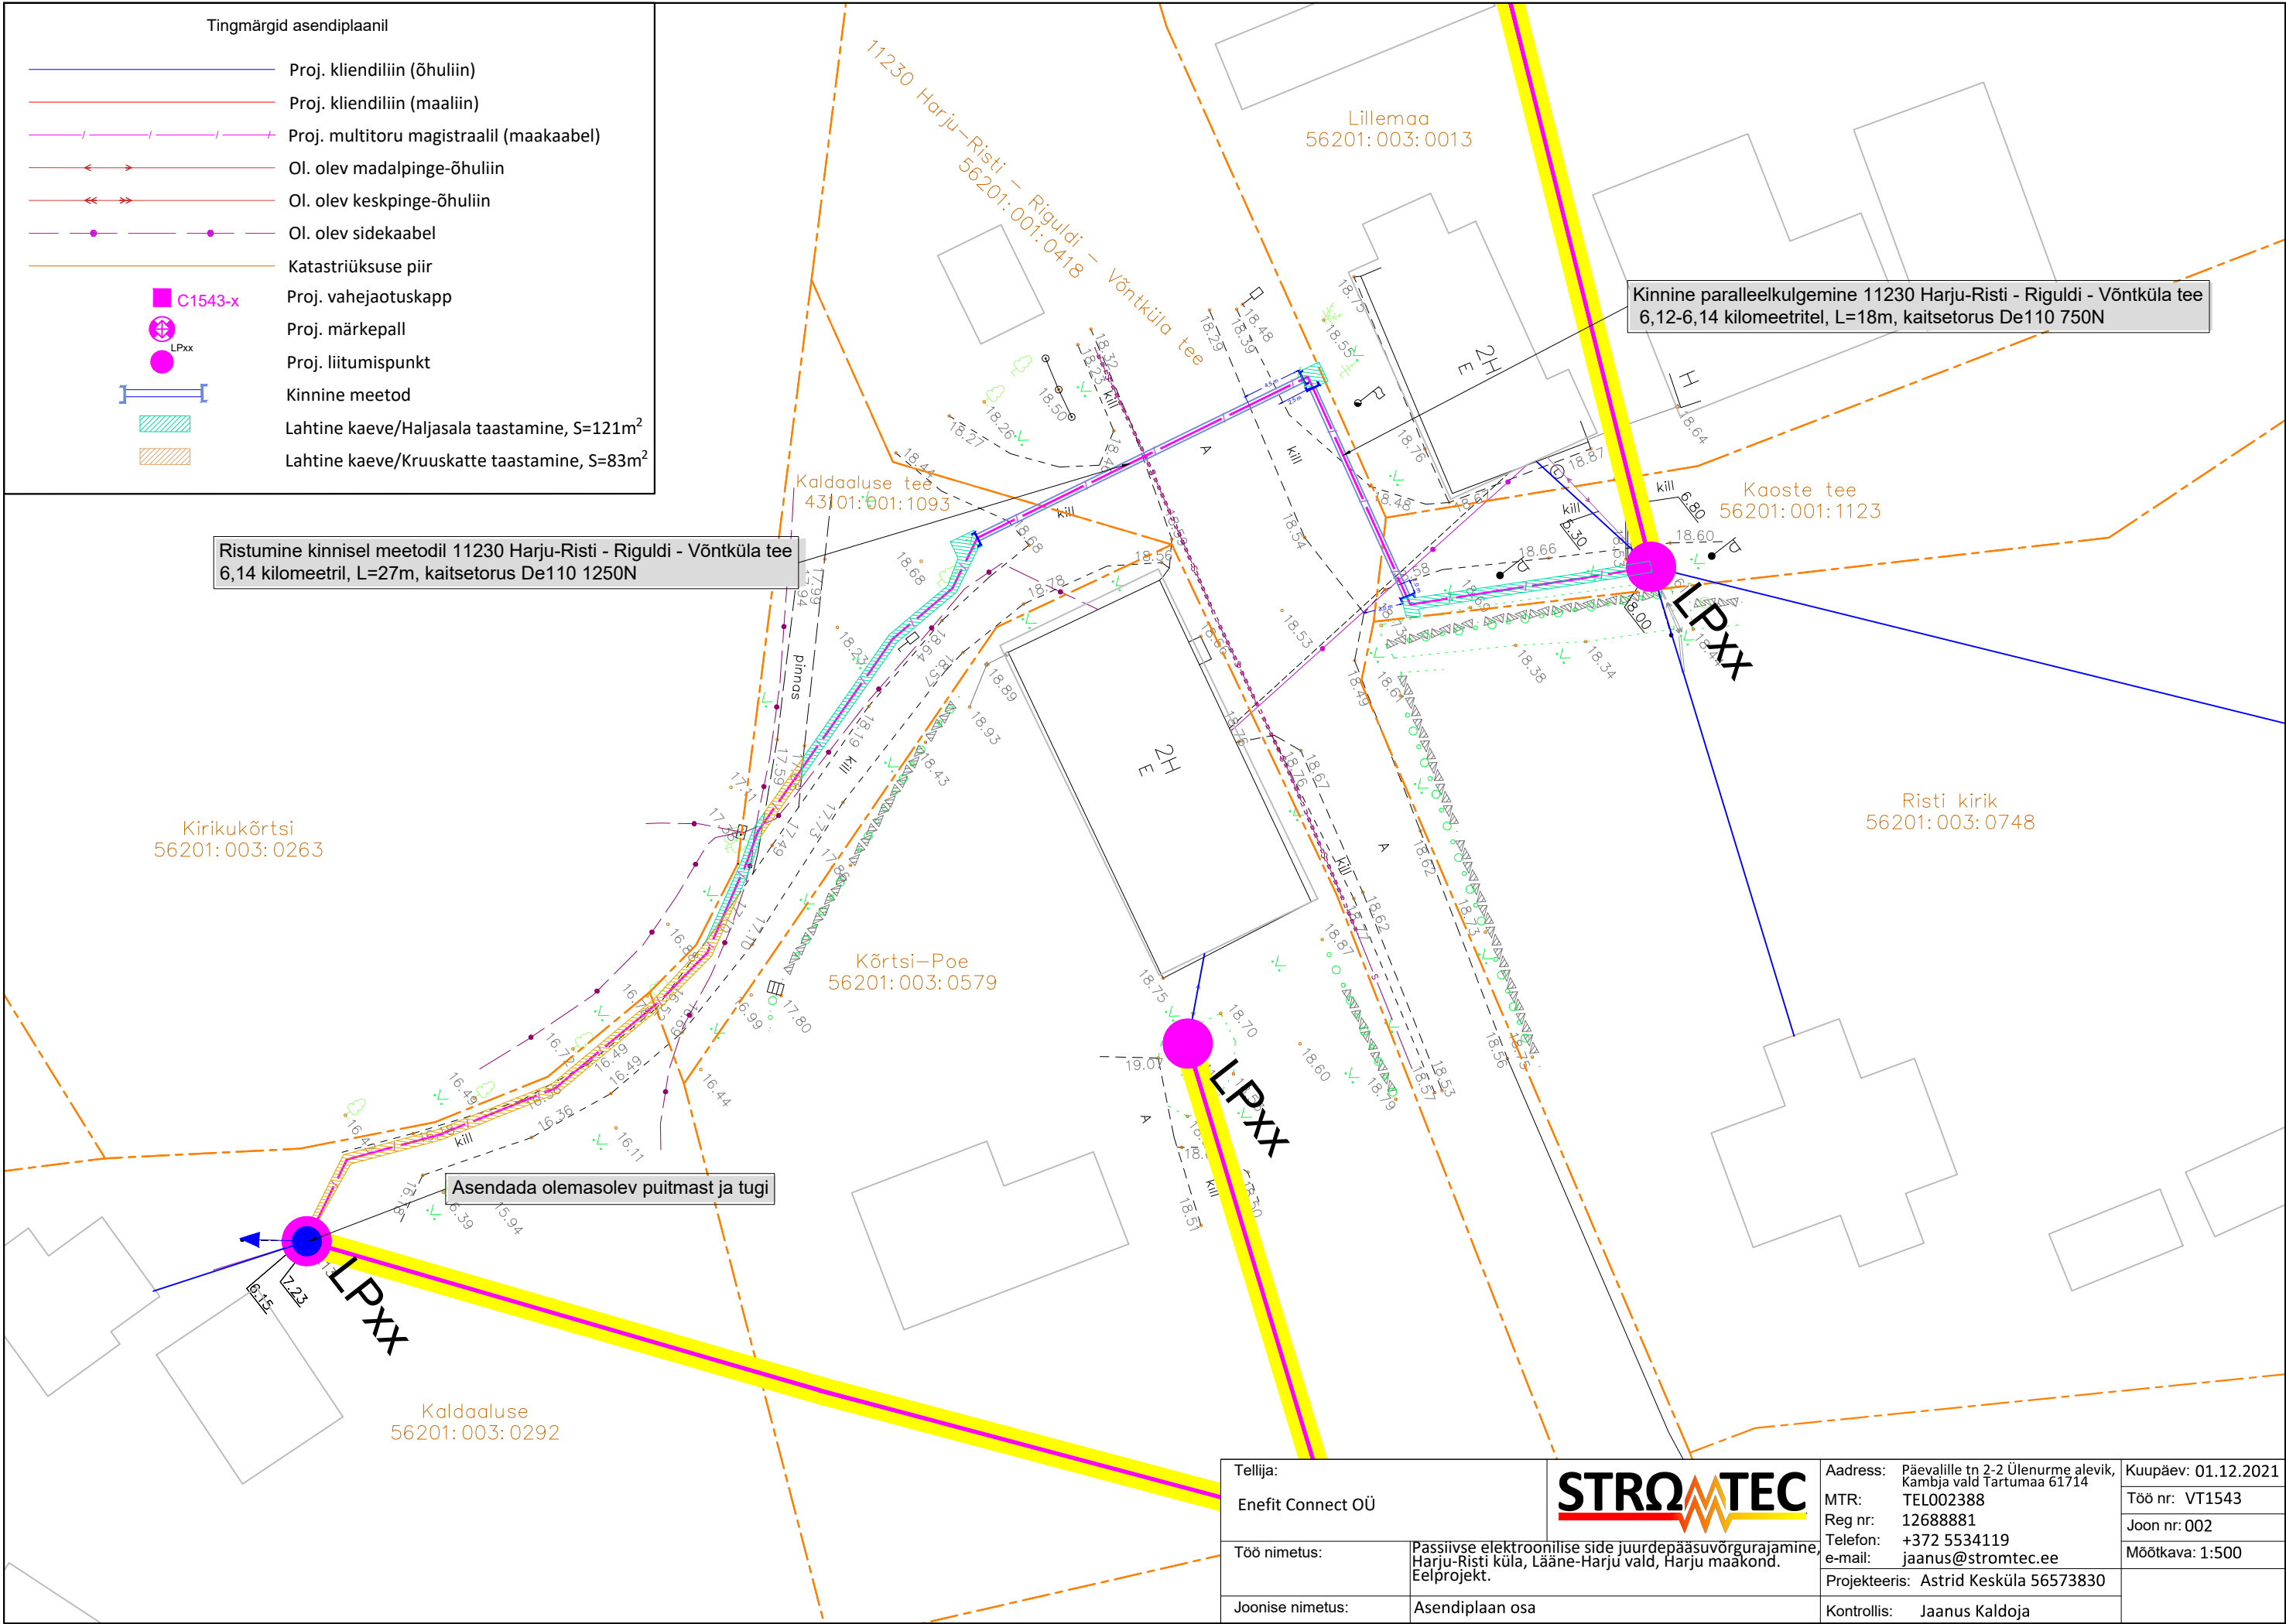

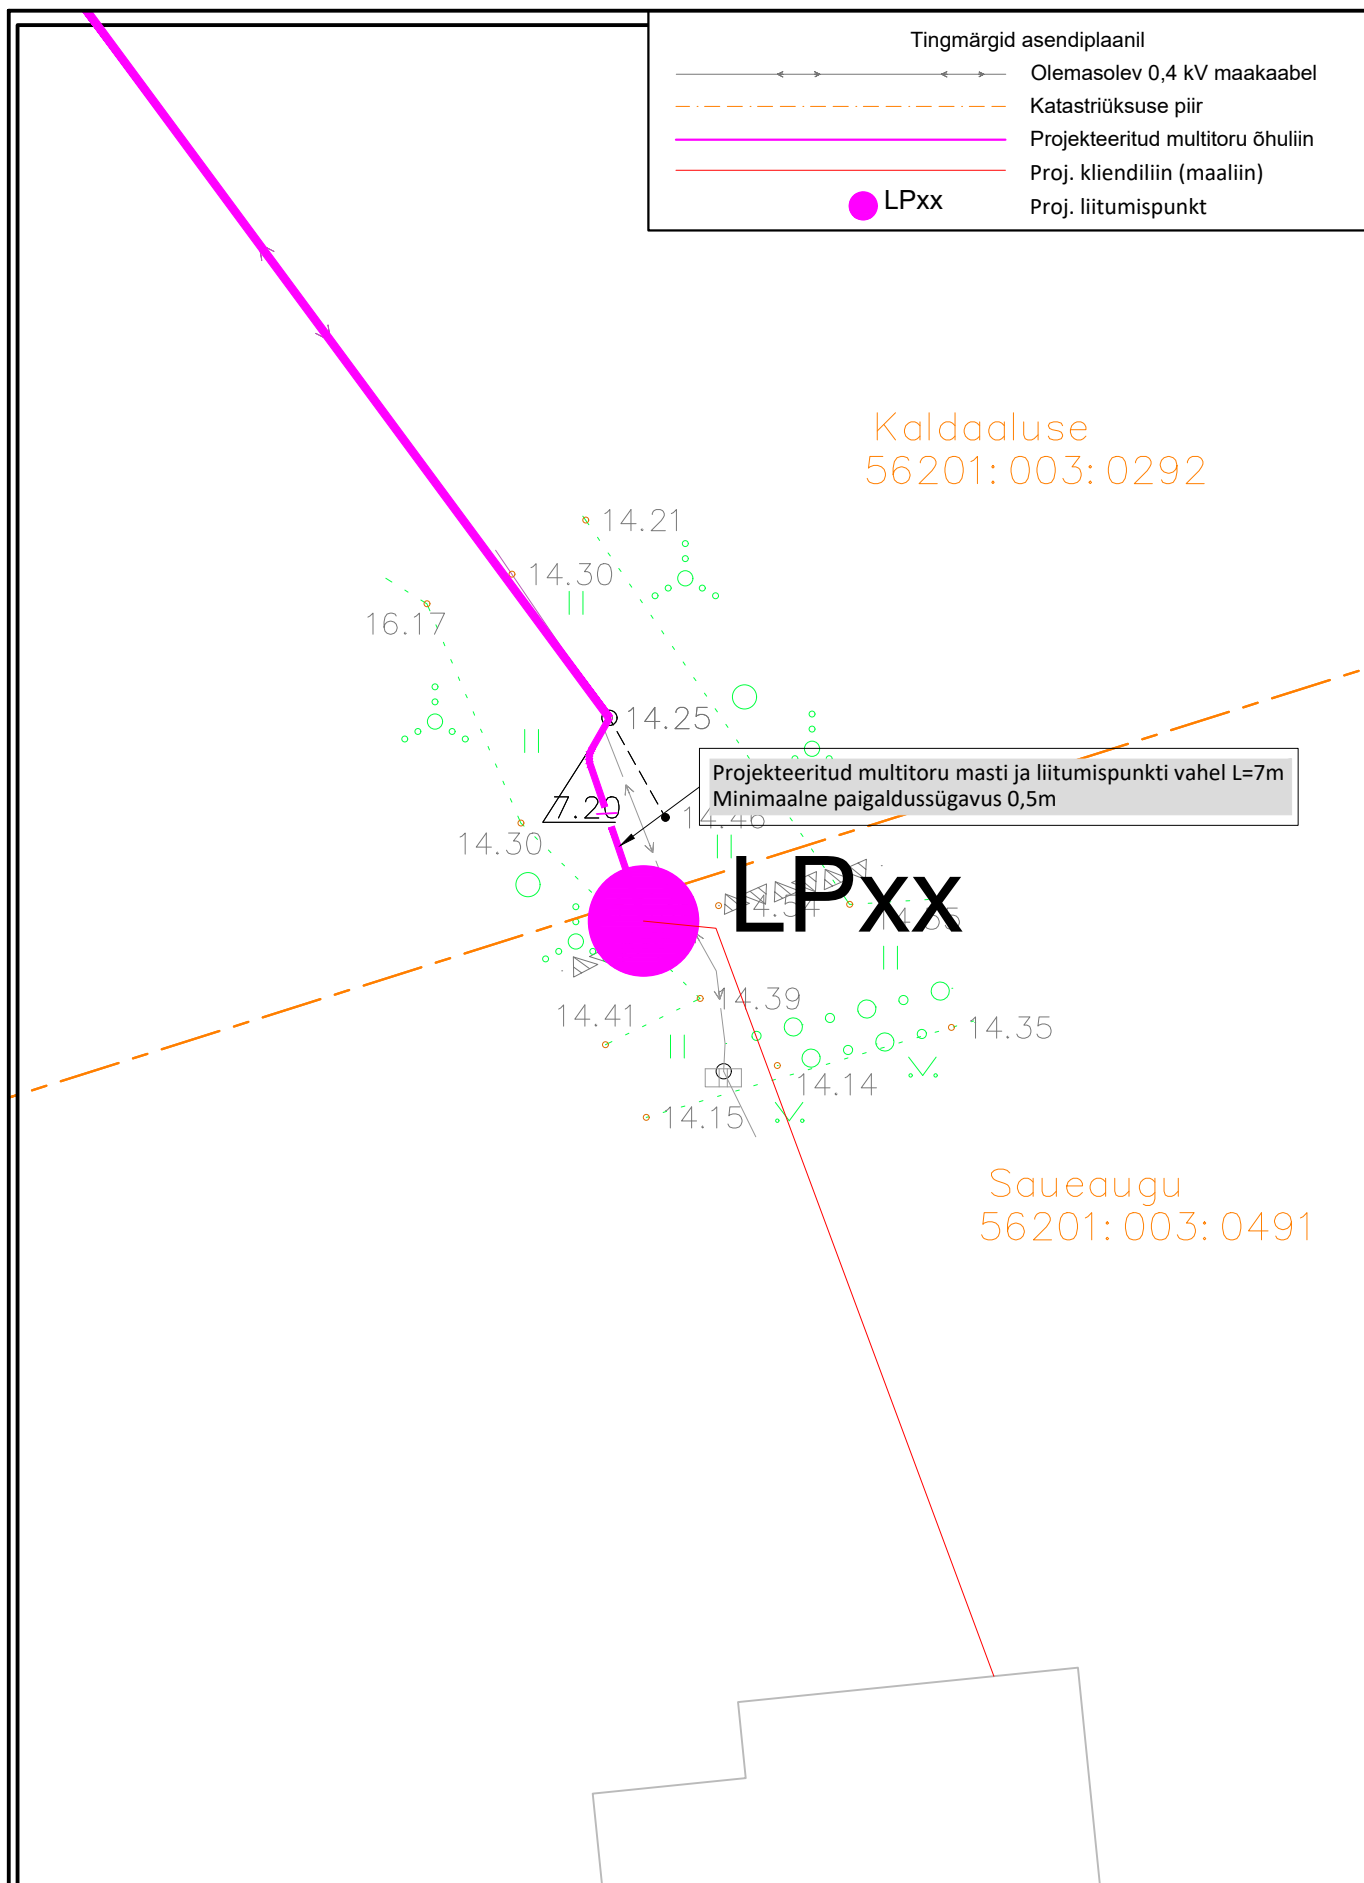

Tellija:			Aadress: Päevalille tn 2-2 Ülenurme alevik, Kambja vald Tartumaa 61714		Kuupäev: 01.12.2021
Enefit Connect OÜ			MTR: TEL002388		Töö nr: VT1543
Töö nimetus:		Passiivse elektroonilise side juurdepääsuvõrgurajamine, Harju-Risti küla, Lääne-Harju vald, Harju maakond. Eelprojekt.	Reg nr: 12688881		Joon nr: 003
			Telefon: +372 5534119		Mõõtkava: 1:250
			e-mail: jaanus@stromtec.ee		
			Projekteeris: Astrid Kesküla 56573830		
Joonise nimetus:	Asendiplaan osa		Kontrollis: Jaanus Kaldoja		