


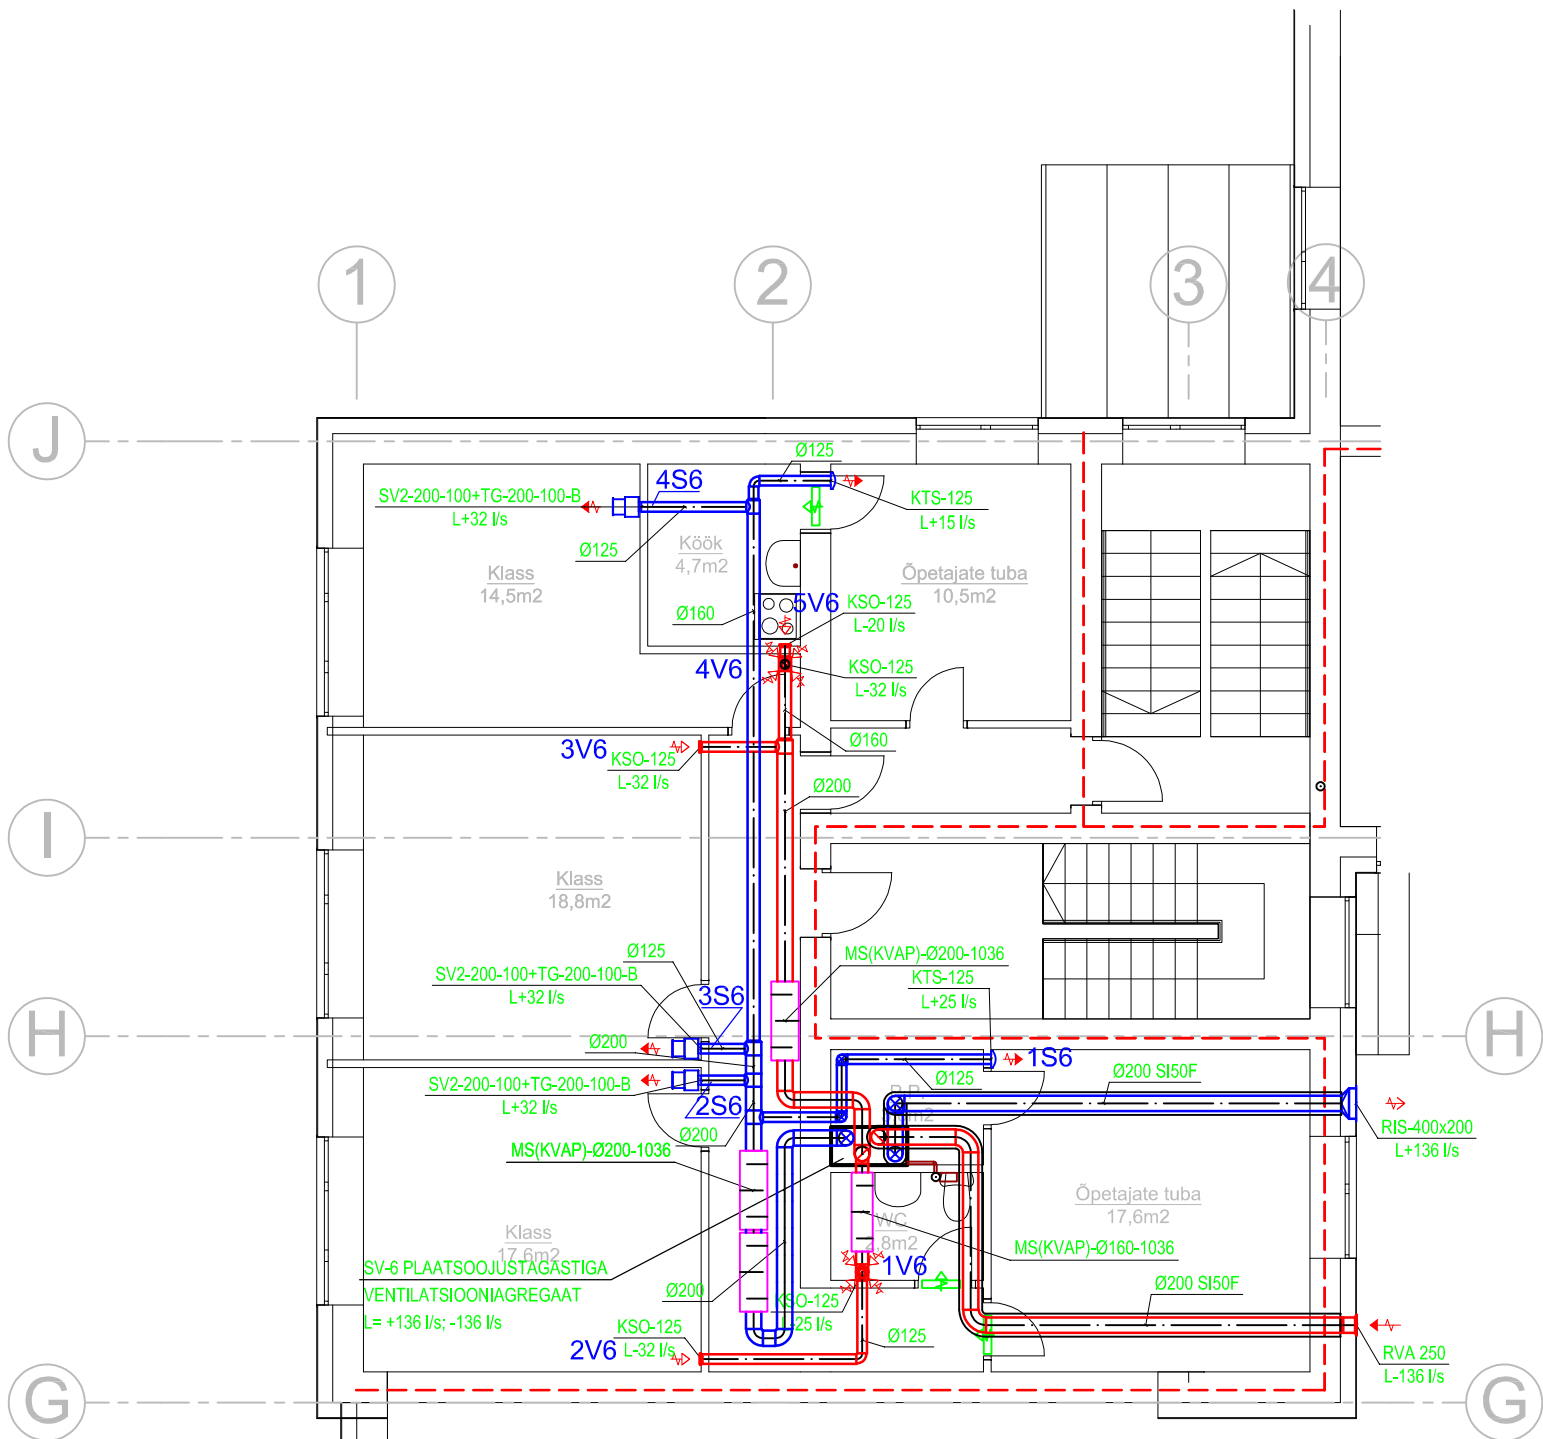

TELLIJA: AMEREST OÜ MERE TN. 7, PÄRNU LINN, PÄRNUMAA				TÄPSUSTUS: REKONSTRUEERIMINE			
OBJEKTI NIMETUS JA ADDRESS: ÄRI- JA ELUHOONE RIIA 10, TARTU LINN, TARTUMAA				STAADIUM: VENTILATSIOONISÜSTEEMIDE REGULEERIMINE			
		VARIAX OÜ, Akadeemia tee 33, Tallinn Tel. +372 6513546 reg. nr. 10479417 e-mail: variax@variax.ee		NIMETUS: FRAGMENT 2. KORRUSE VENTILATSIOONI PLAANIST			
		Akrediteeritud katselabor reg. nr. L113					
PROJEKTIJUHT	T. AIBAST	(Digiallkirjastatud)	24.05.2022.a.	TÖÖ NR. 77-22		MÕÕTKAVA:	LEHT/LEHTI
						1 : 100	VR-2/3