


Isikliku kasutusõiguse asendiplaan

Kinnistu nimi: 20141 Rapla-Varbola tee (reg.nr 11250450)

Katastritunnus: 66801:001:1831

Asukoht: Sikeldi küla, Rapla vald, Rapla maakond

Verstov OÜ töö nr RBDTD-EE-DS1-DPS2_VER_OU1281

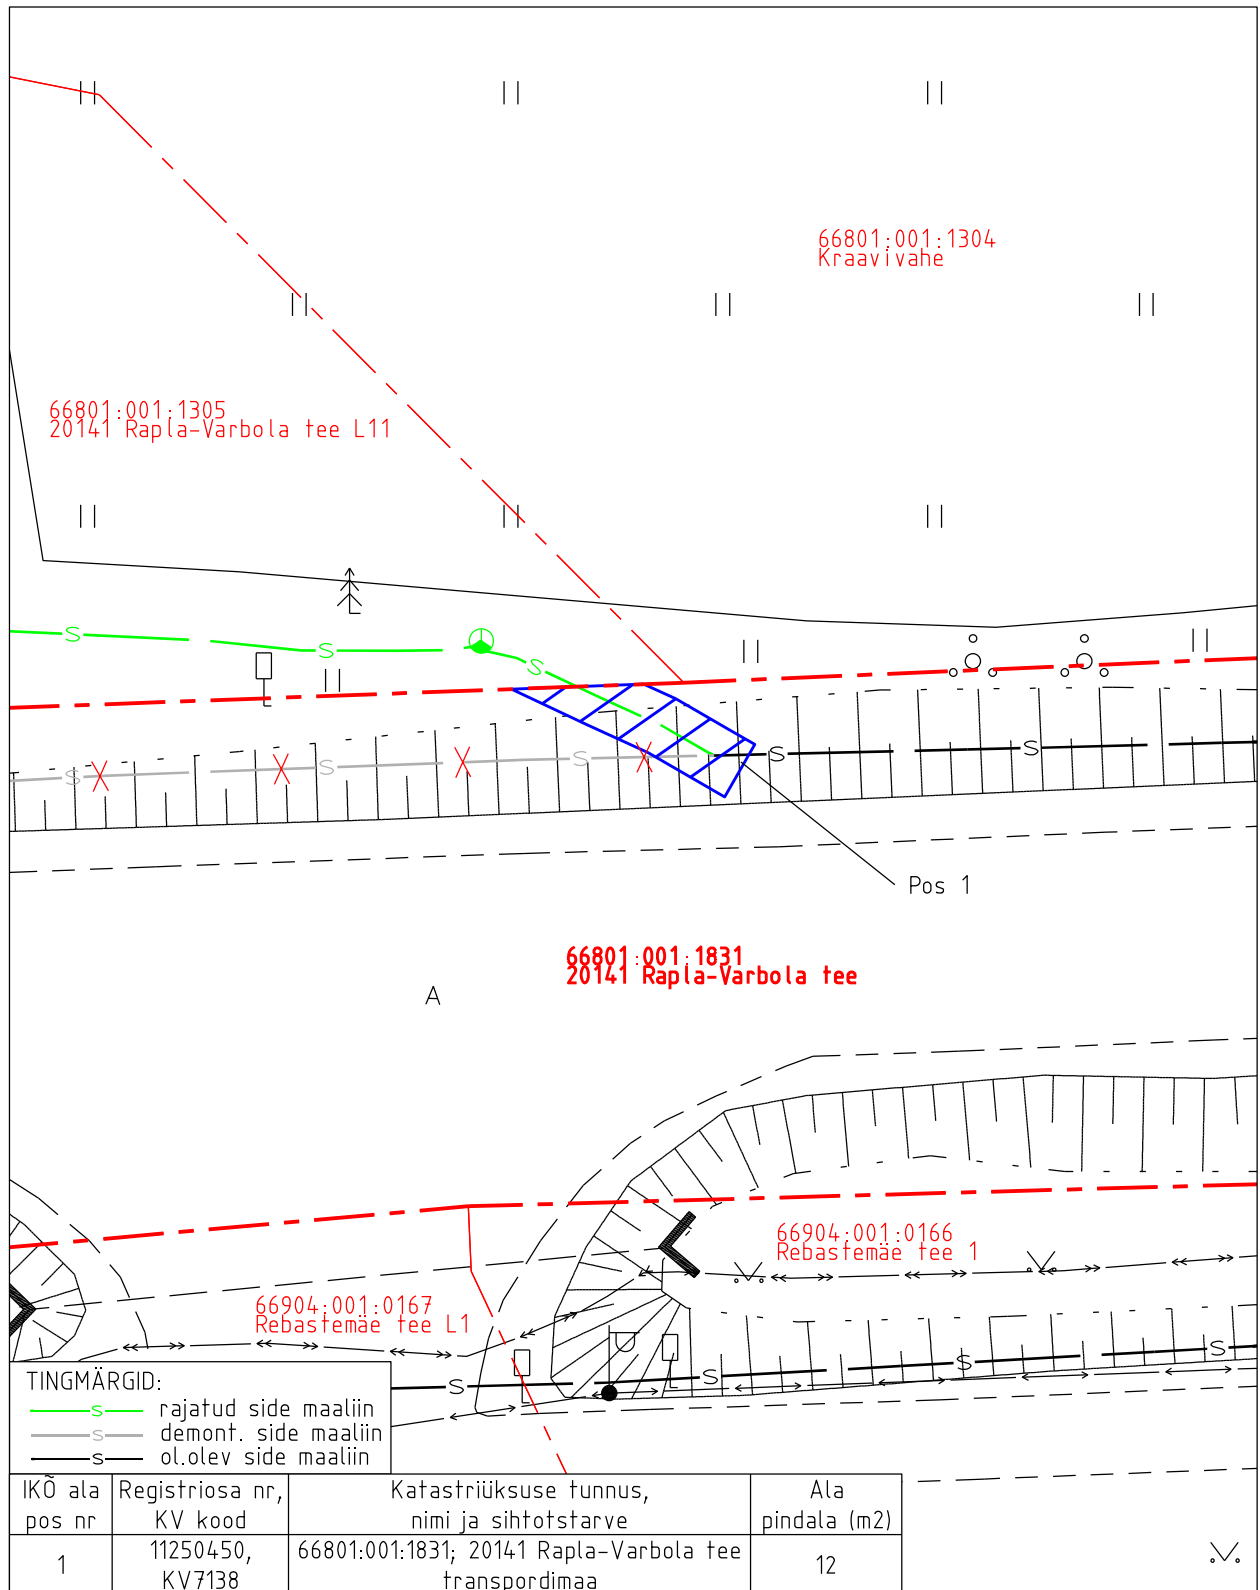

Isikliku kasutusõiguse pindala kokku ligikaudu 12 m²

Koormatava katastritunnuse piir

Katastritunnuste piirid (väljavõte 11.06.2024)

Plaan 2-1

M 1:250

Koostaja:

OÜ Kirjanurk