



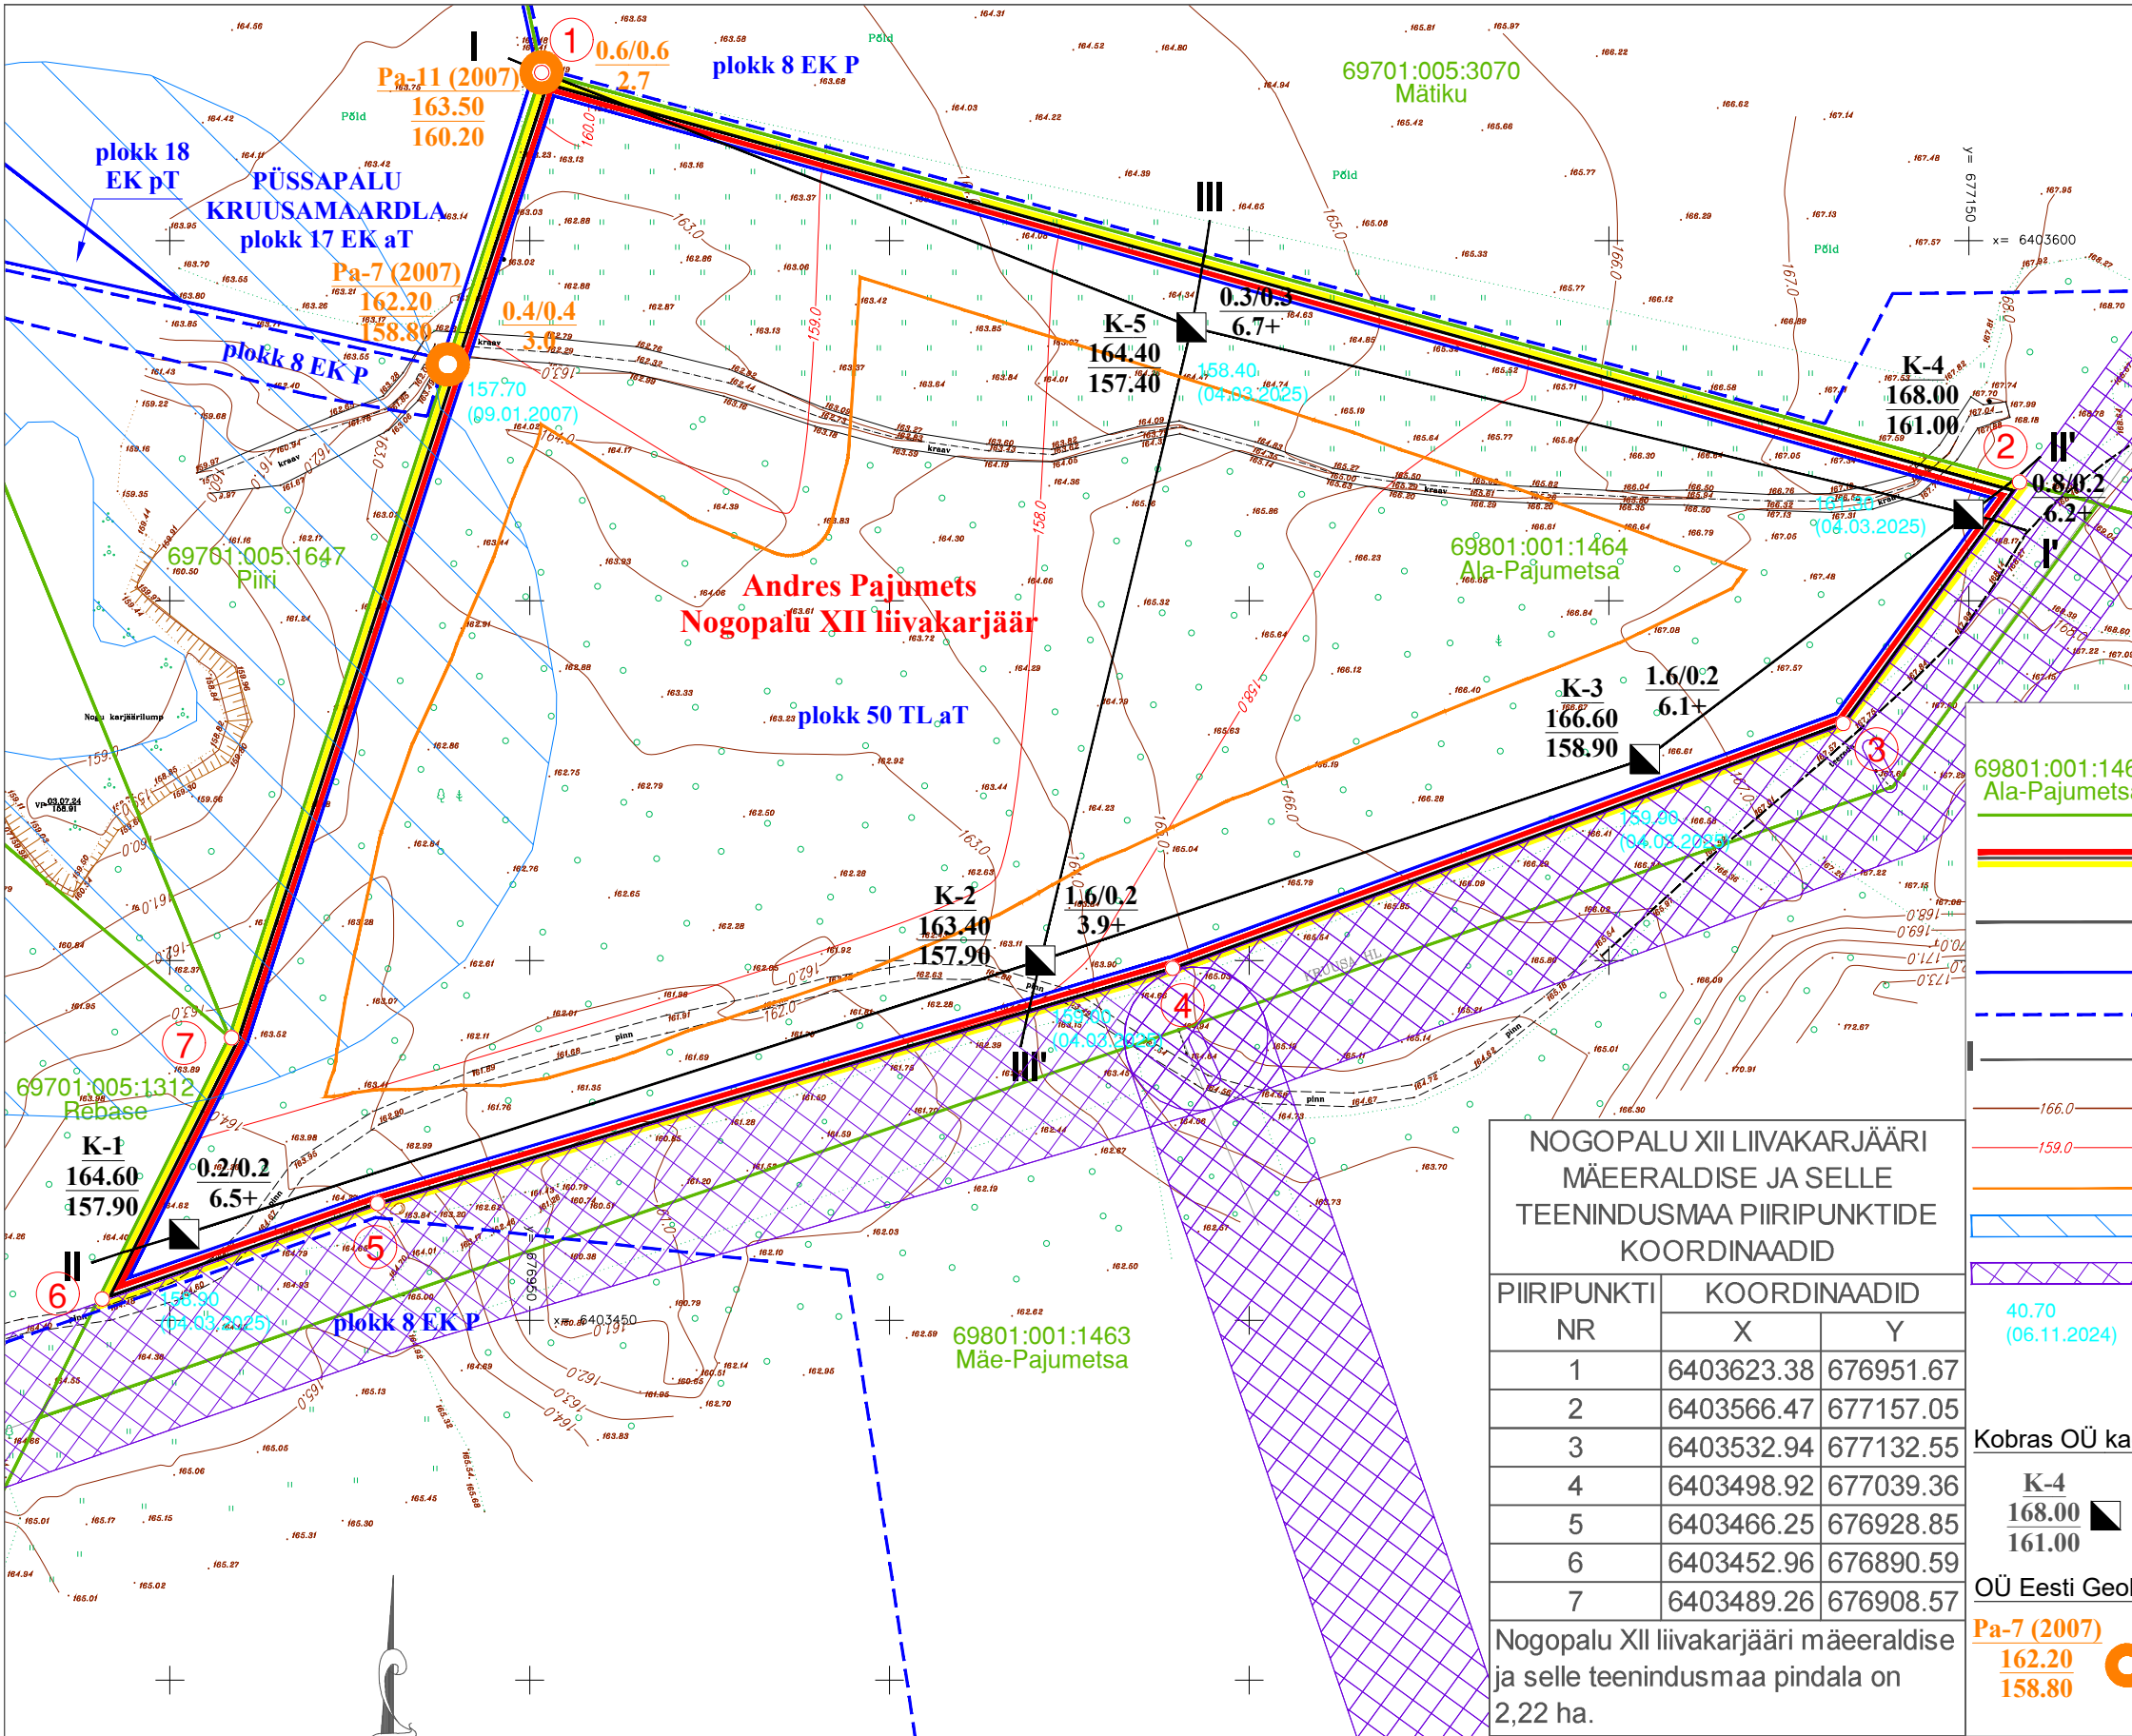

PÜSSAPALU KRUUSAMAARDLA ja NOGOPALU XII
LIIVAKARJÄÄRI ASUKOHASKEEM
mõõtkava 1:50 000 Eesti baaskaardi leht 5422

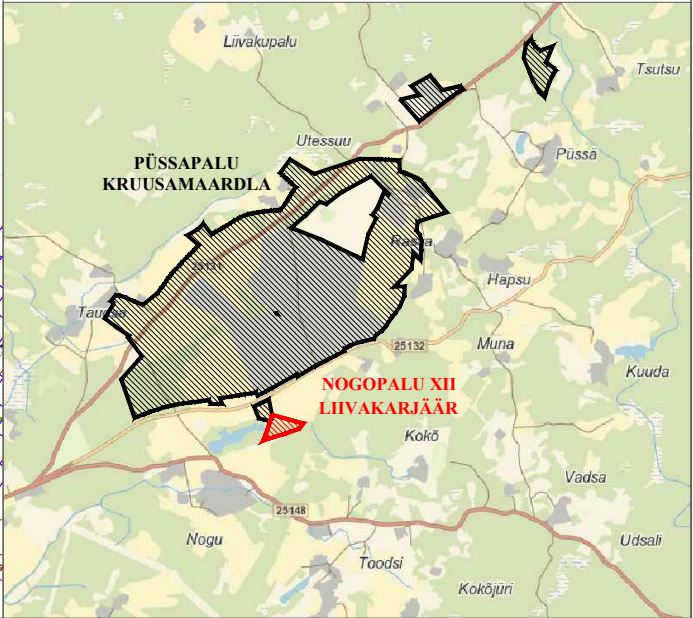

LEPPEMÄRGID

Katastriüksuse tunnus, nimetus ja piir

- 1 Nogopalu XII liivakarjääri mäeeraldise ja selle teenindusmaa piir, piiripunkt ja piiripunkti nr
Püssapalu kruusamaardla (registrikaardi nr 0661) piir
Püssapalu kruusamaardla varuplokkide piir
Proгноosvaru plokki piir

Geoloogilise läbilõike joon

Maapinna samakõrgusjoon

Mäeeraldise lamami samakõrgusjoon

Nõlvaterviku alumine piir

Kalda piiranguvöönd

Elektripaigaldise kaitsevöönd

Põhjavee taseme absoluutne kõrgus (m) ja mõõtmise aeg

69801:001:1464
Ala-Pajumetsa

40.70
(06.11.2024)

NOGOPALU XII LIIVAKARJÄÄRI MÄEERALDISE JA SELLE TEENINDUSMAA PIIRIPUNKTIDE KOORDINAADID

PIIRIPUNKTI NR	KOORDINAADID	
	X	Y
1	6403623.38	676951.67
2	6403566.47	677157.05
3	6403532.94	677132.55
4	6403498.92	677039.36
5	6403466.25	676928.85
6	6403452.96	676890.59
7	6403489.26	676908.57

Nogopalu XII liivakarjääri mäeeraldise
ja selle teenindusmaa pindala on
2,22 ha.

Kobras OÜ kaevandid, 2025 (EGF 47190):

K-4
168.00
161.00

0.8/0.2
6.2+

Kaevandi nr
Suudme abs kõrgus, m
Lamami abs kõrgus, m

Kattekihi paksus kokku / sh
kasvukihi paksus, m
Kasuliku kihi paksus, m

OÜ Eesti Geoloogiakeskus puuraugud, 2007 (EGF 7980):

Pa-7 (2007)
162.20
158.80

0.6/0.6
2.7

Puuraugu nr
Suudme abs kõrgus, m
Lamami abs kõrgus, m

Kattekihi paksus kokku / sh
kasvukihi paksus, m
Kasuliku kihi paksus, m

Märkused:

- Geodeetilised mõõdistustööd tegi juulis 2024 REIB OÜ geodeetid Madis Tammemets ja Kadi Kask (töö nr TT-6956T).
- Mõõdistamisel kasutati RTK GNSS Trimble R8i ja Trimble S5 Robotic koos VRS Now püsijaamade võrguga.
- Mõõdistatud maa-ala plaan joonestati joonestusprogrammiga ZWCAD 2023 Professional Edition.
- Koordinaadid on määratud riiklikus (L-Est 97) koordinaatide süsteemis, kõrgused EH2000 süsteemis.



Kobras OÜ Riia 35 www.kobras.ee
tel 7300 310 Tartu 50410 kobras@kobras.ee

Geoloog
Peeter Lillak /allkirjastatud digitaalselt/

Geoloog
Tanel Mäger /allkirjastatud digitaalselt/
kutsetunnistus nr 176863

Töö tellija

ANDRES PAJUMETS

Töö nimetus

VÕRUMAA RÕUGE VALD NOGU KÜLA
NOGOPALU XII LIIVAKARJÄÄRI MAVARA KAEVANDAMISLOA TAOTLUS

Joonise nimetus

MÄEERALDISE PLAAN

Kuupäev
01.2026

Lisa nr
1

Lisid
3

Mõõtkava
1:1000

Töö nr
2025-266