





Geoloogiline läbilõige I-I'

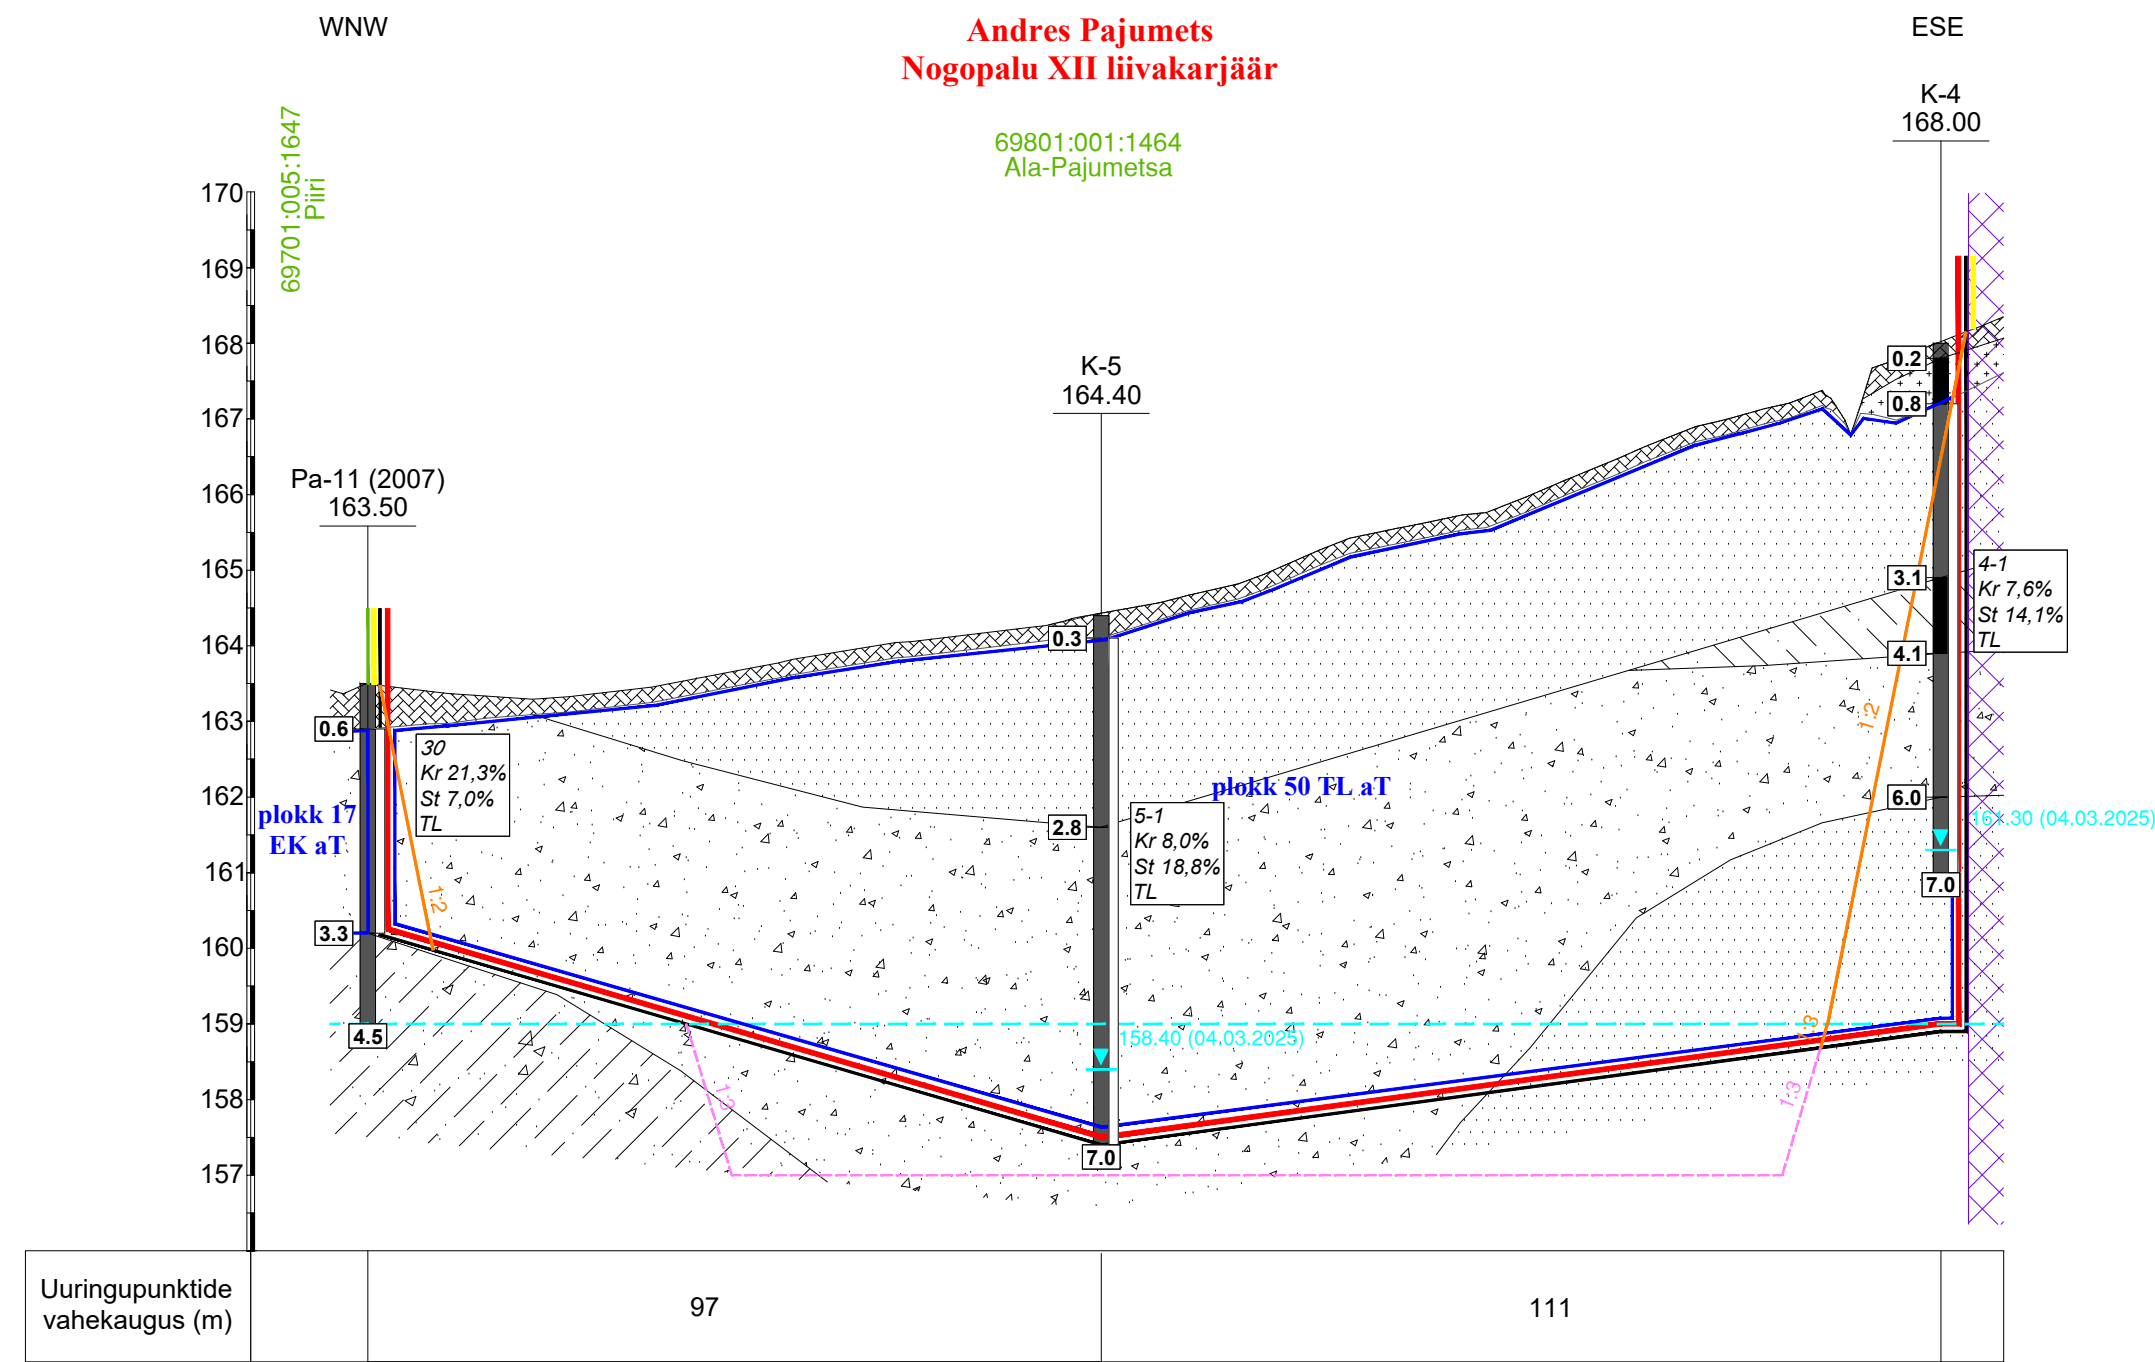

Geoloogiline läbilõige II-II'

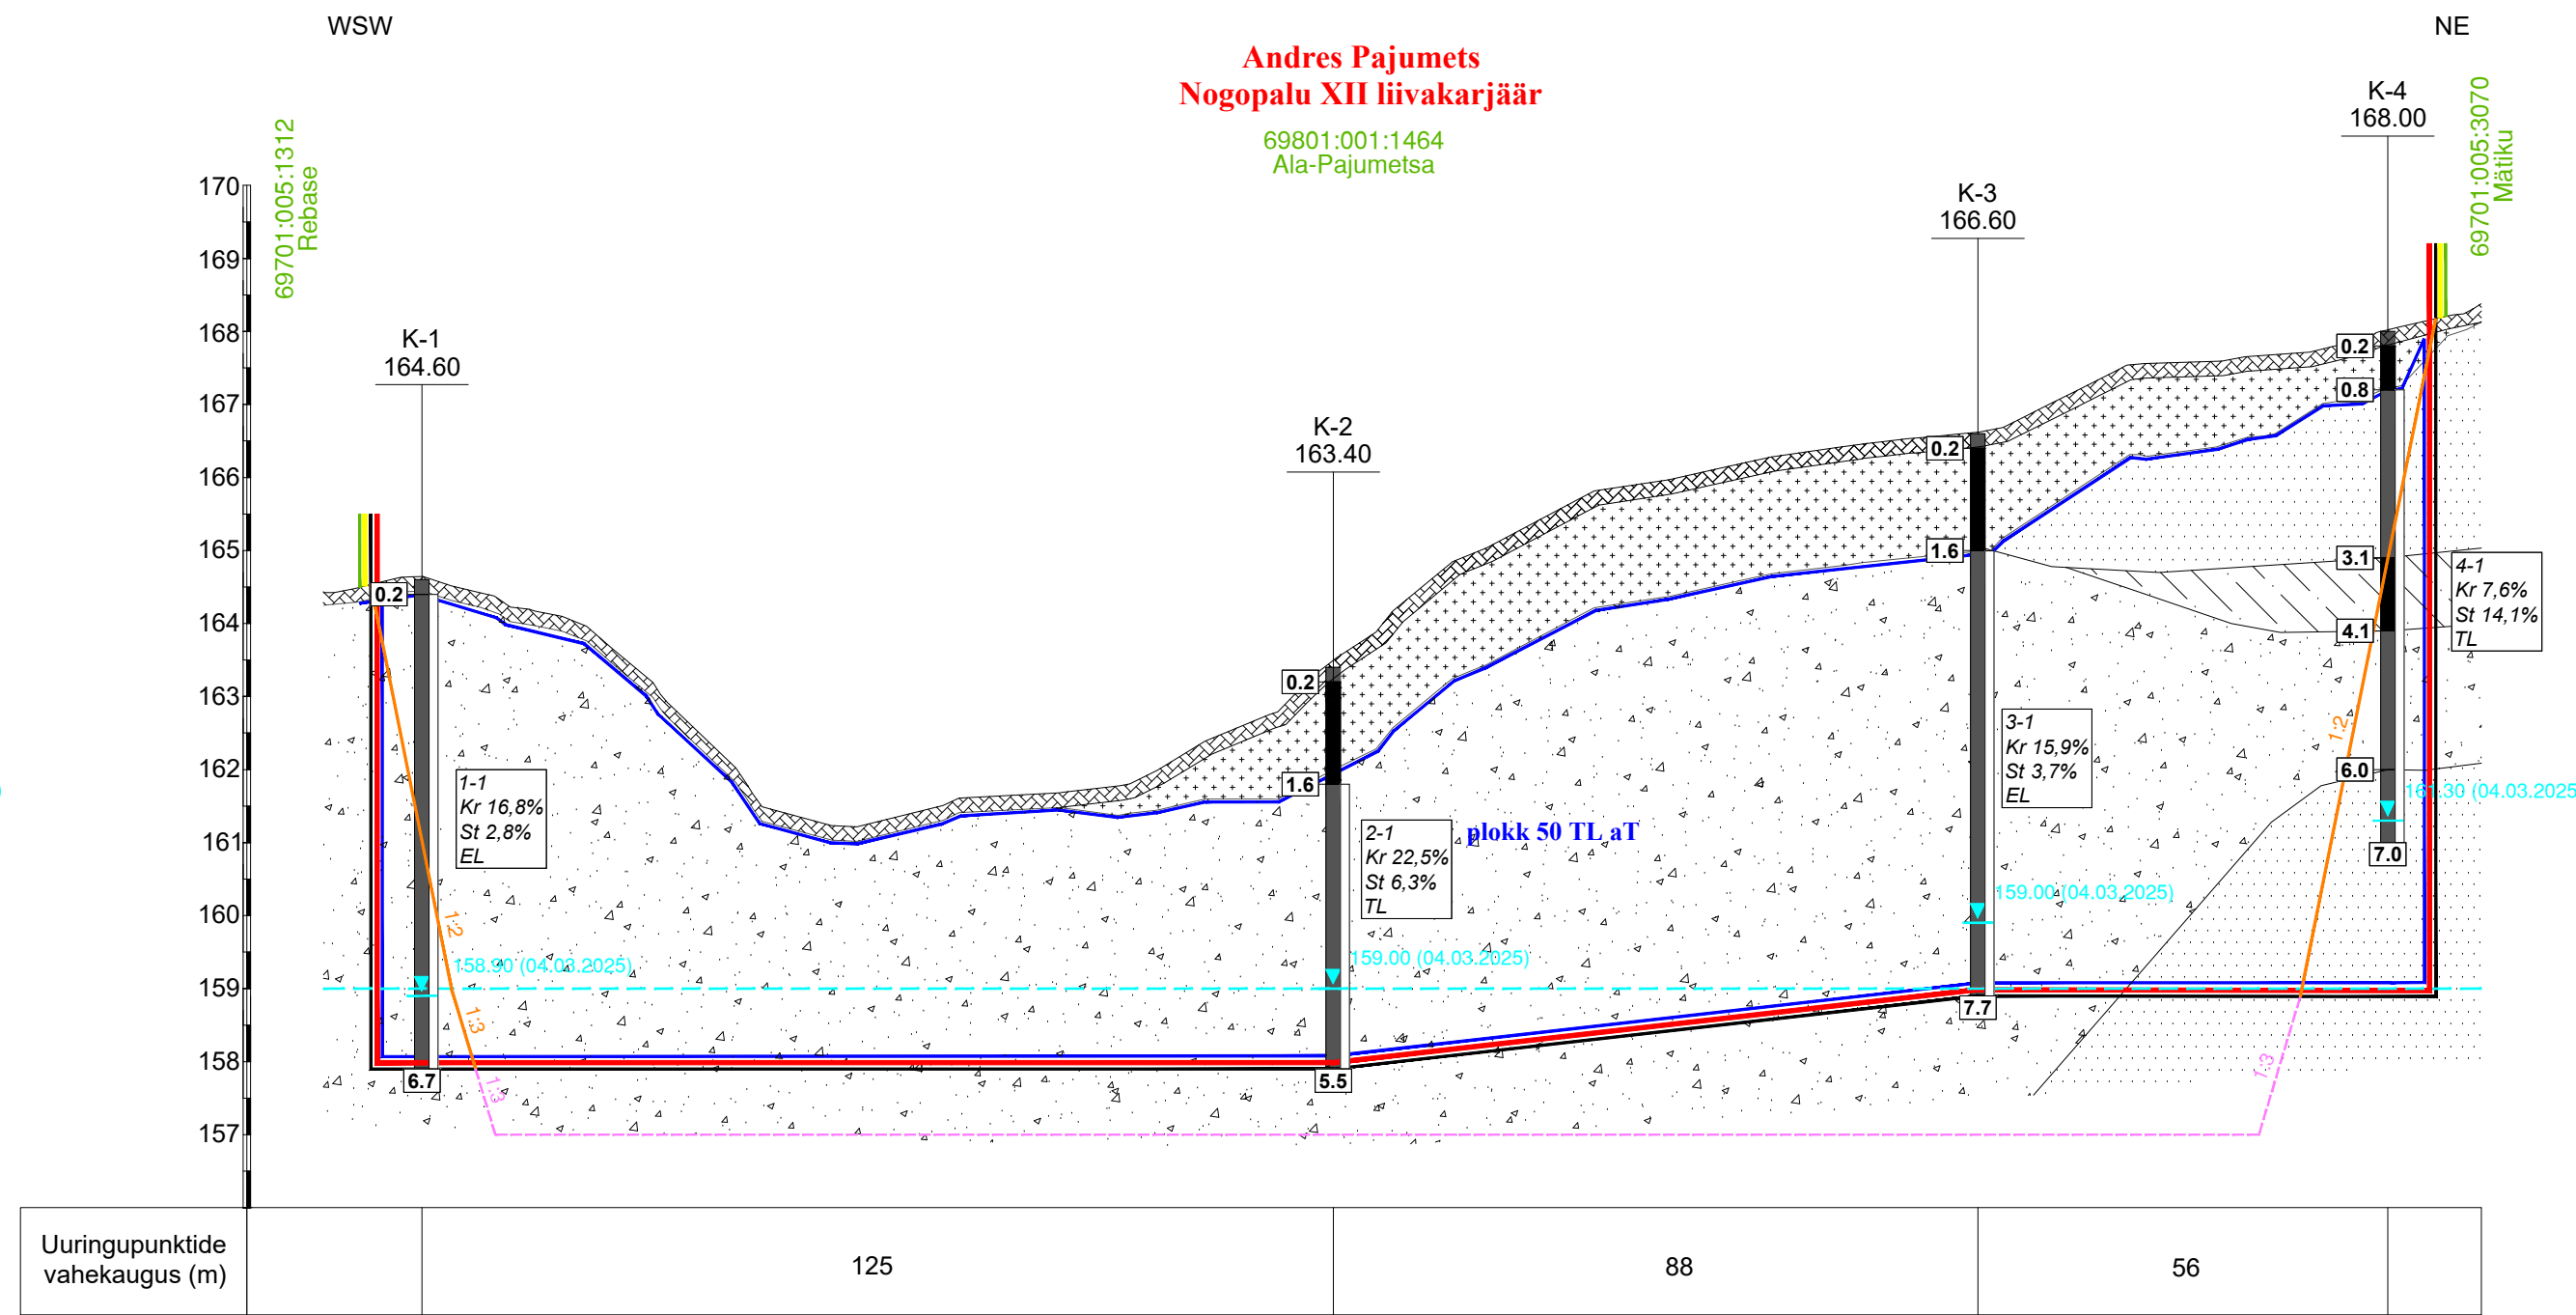

Geoloogiline läbilõige III-III'

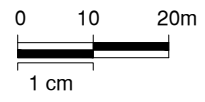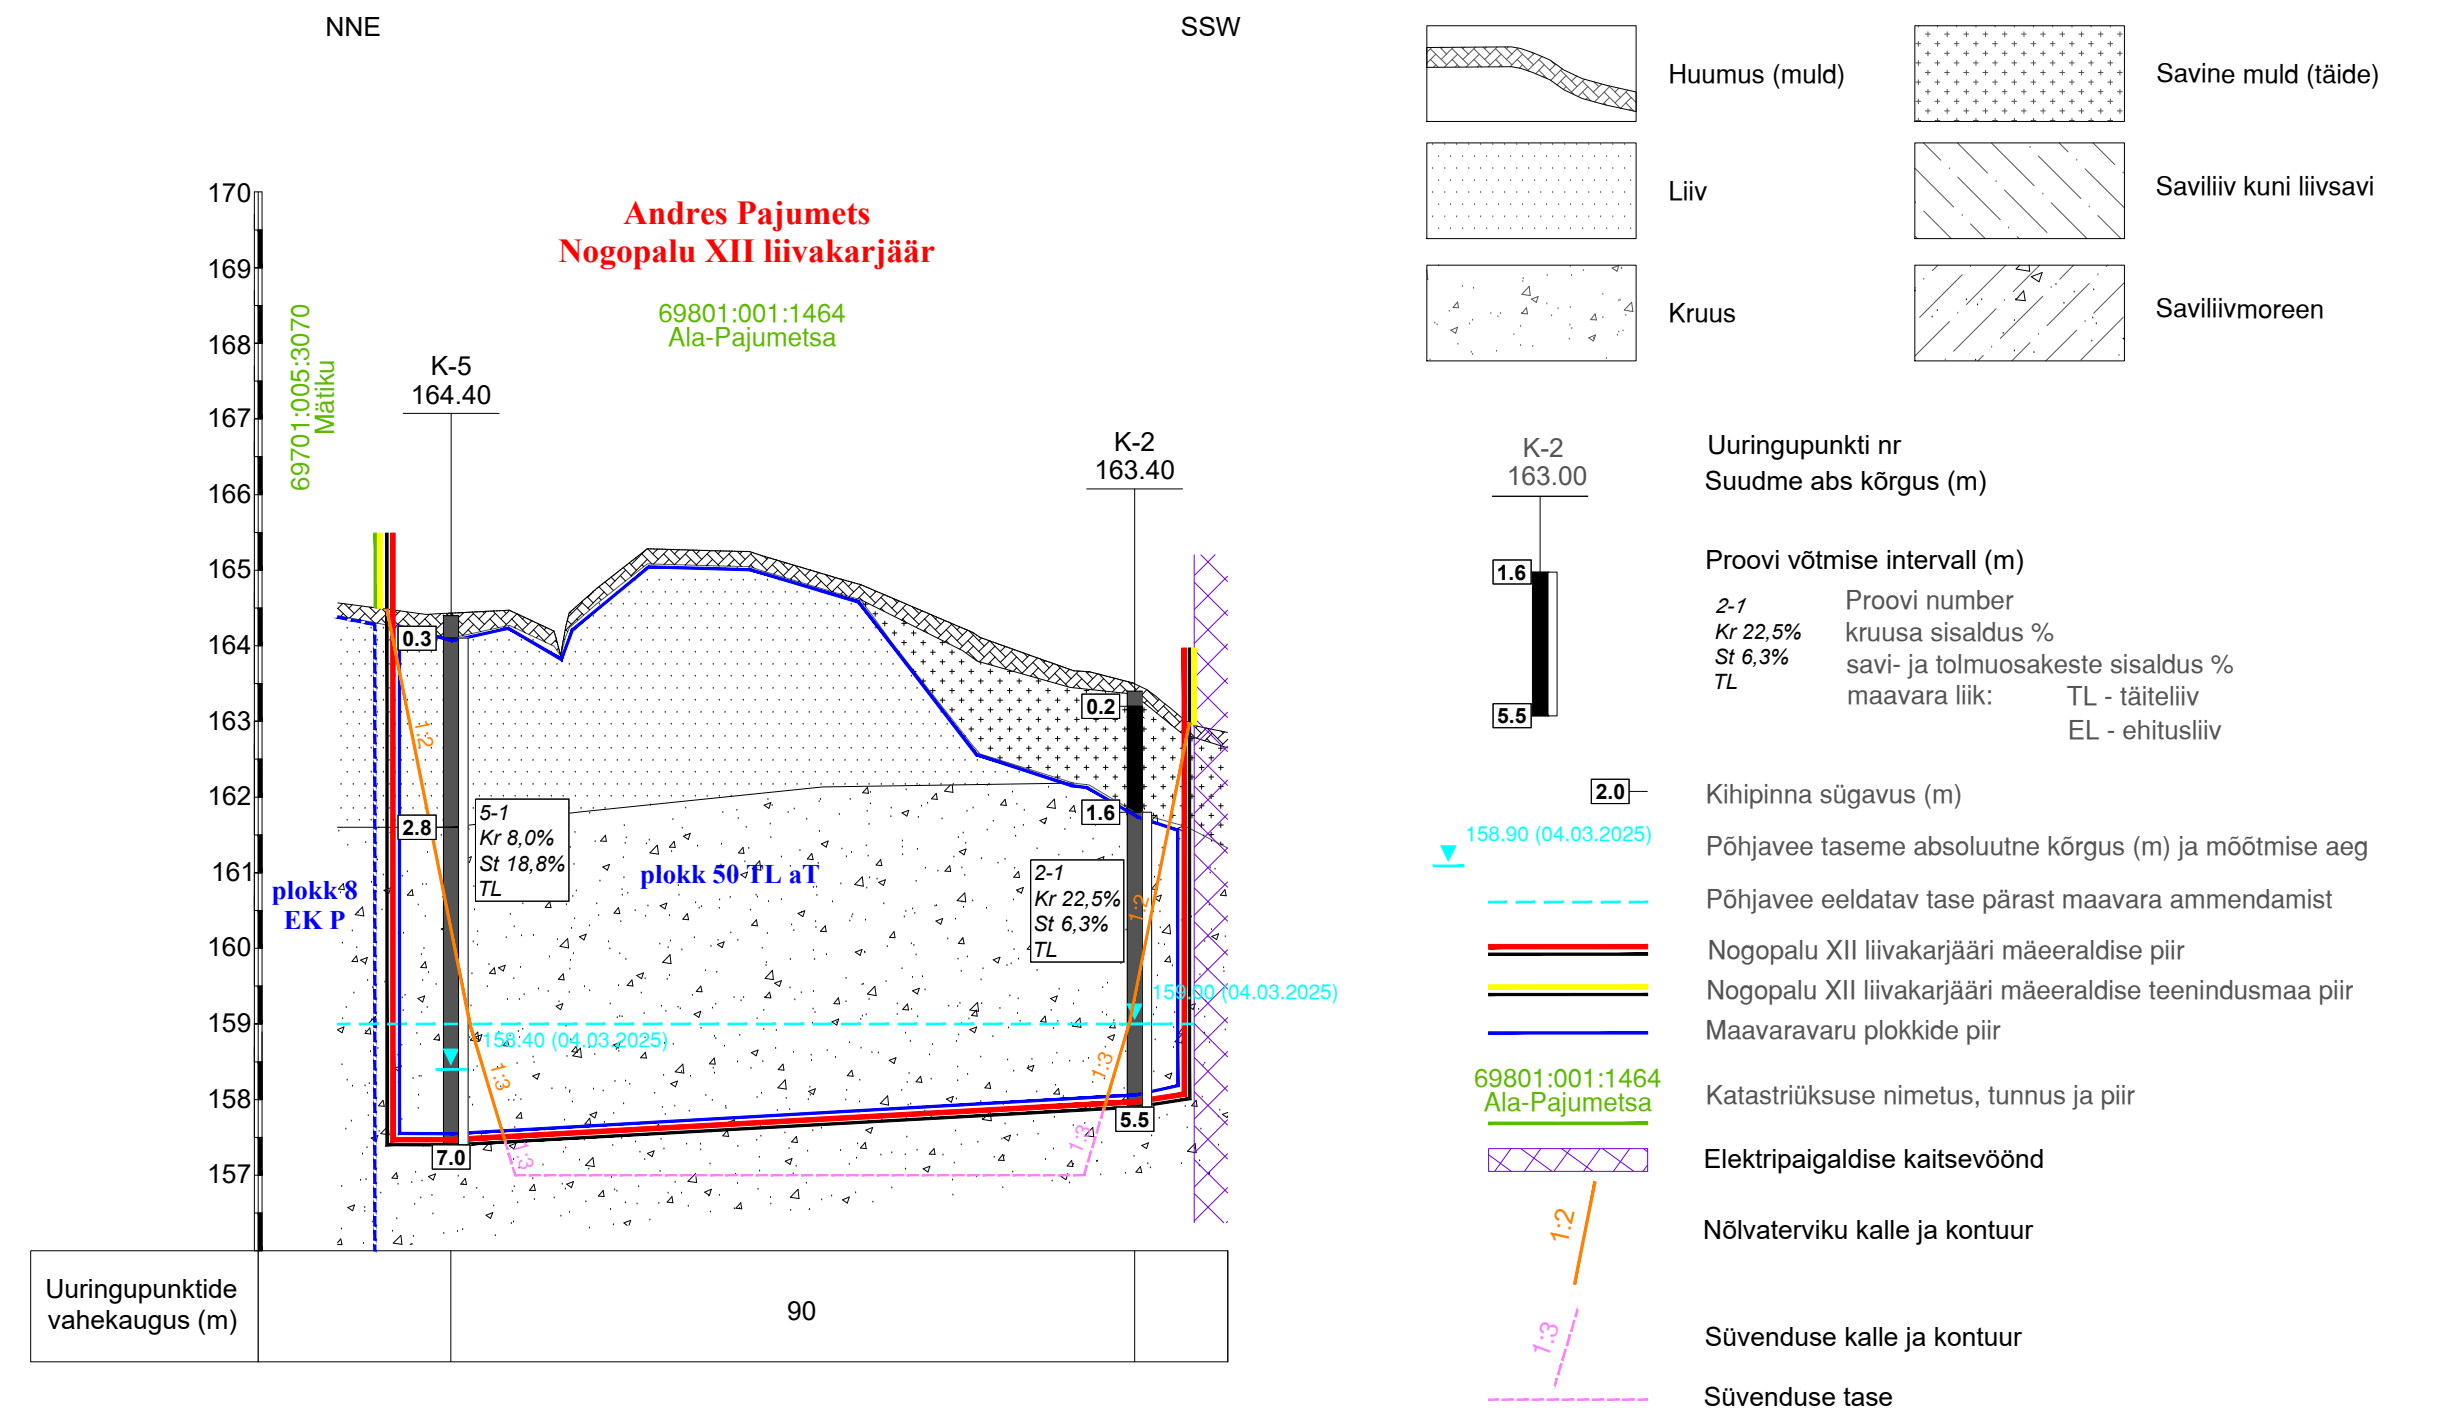

 Kobras OÜ Rida 35 Täht 7300 310 Tartu, 50410 www.kobras.ee kobras@kobras.ee	T88 tellija		ANDRES PAJUMETS			
	T88 nimetus		VÕRUMAA RÕUGE VALD NOGU KÜLA NOGOPALU XII LIIVAKARJÄÄRI MAAVARA KAEVANDAMISLOA TAOTLUS			
	Geoloog Peeter Lillak		Joonise nimetus GEOLOOGLISED LÄBILÕIKED I-I' kuni III-III'			
	Geoloog Tanel Mägi		Kuupäev 01.2026	Lisa nr 2	Lisad 3	Mõõtkava H 1:1000 V 1:100
Täht 7300 310 Tartu, 50410 www.kobras.ee kobras@kobras.ee		T88 nr 2025-266				