


Legend

- Ehitatav tee
- Rekonstrueeritav tee
- Maa-ameti tervikteed
- Eraldised
- Kvartalid
- MPS ehitised
- MPS eesvool
- Põhikaardi kraavid
- Riigi hallatav eesvool
- Katastriüksused
- RMK katastriüksused

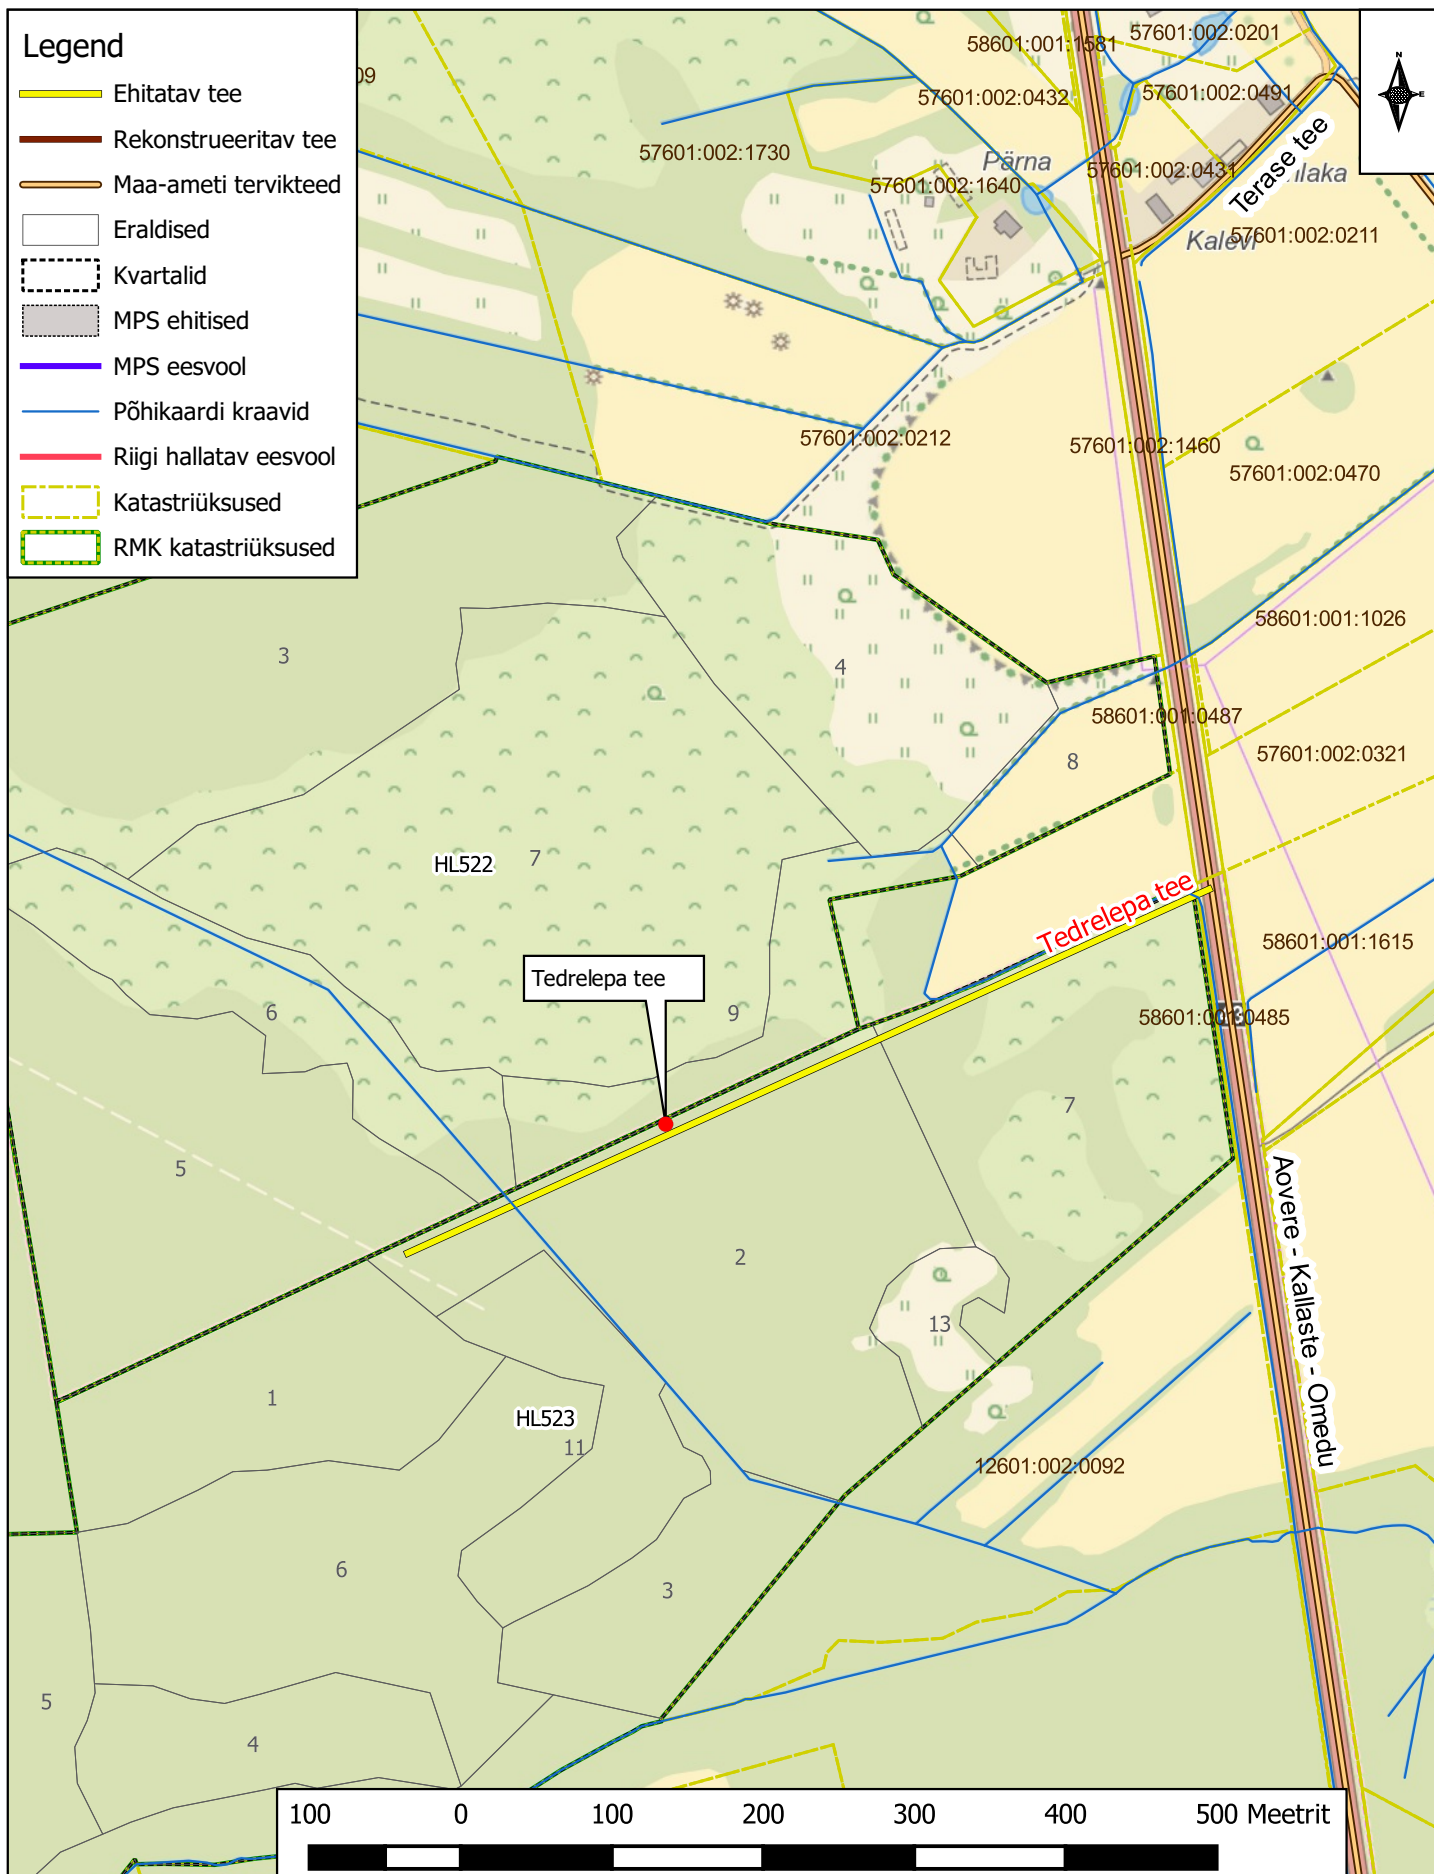

100 0 100 200 300 400 500 Meetrit



Asendiplaan: Tedrelepa tee
Asukoht: Torila küla, Peipsiääre vald, Tartu maakond
RMK Tartumaa metskond

Koostaja: Ain-Meelis
 Hannus

Koostatud: 11.11.2022

Mõõtkava: 1:5 000