
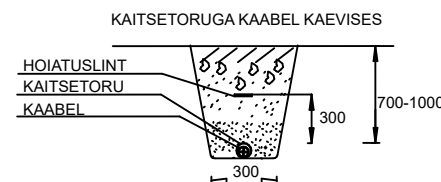
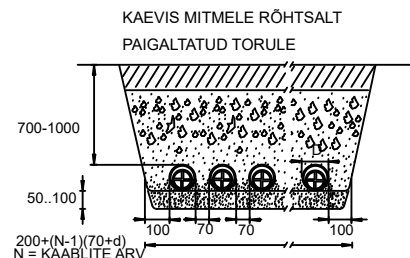
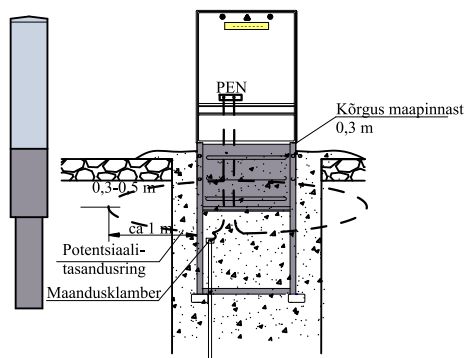


21301:006:0220  
Tööstuse tn 8 // Potimaja

21401:001:0261  
Aiandi tn 18

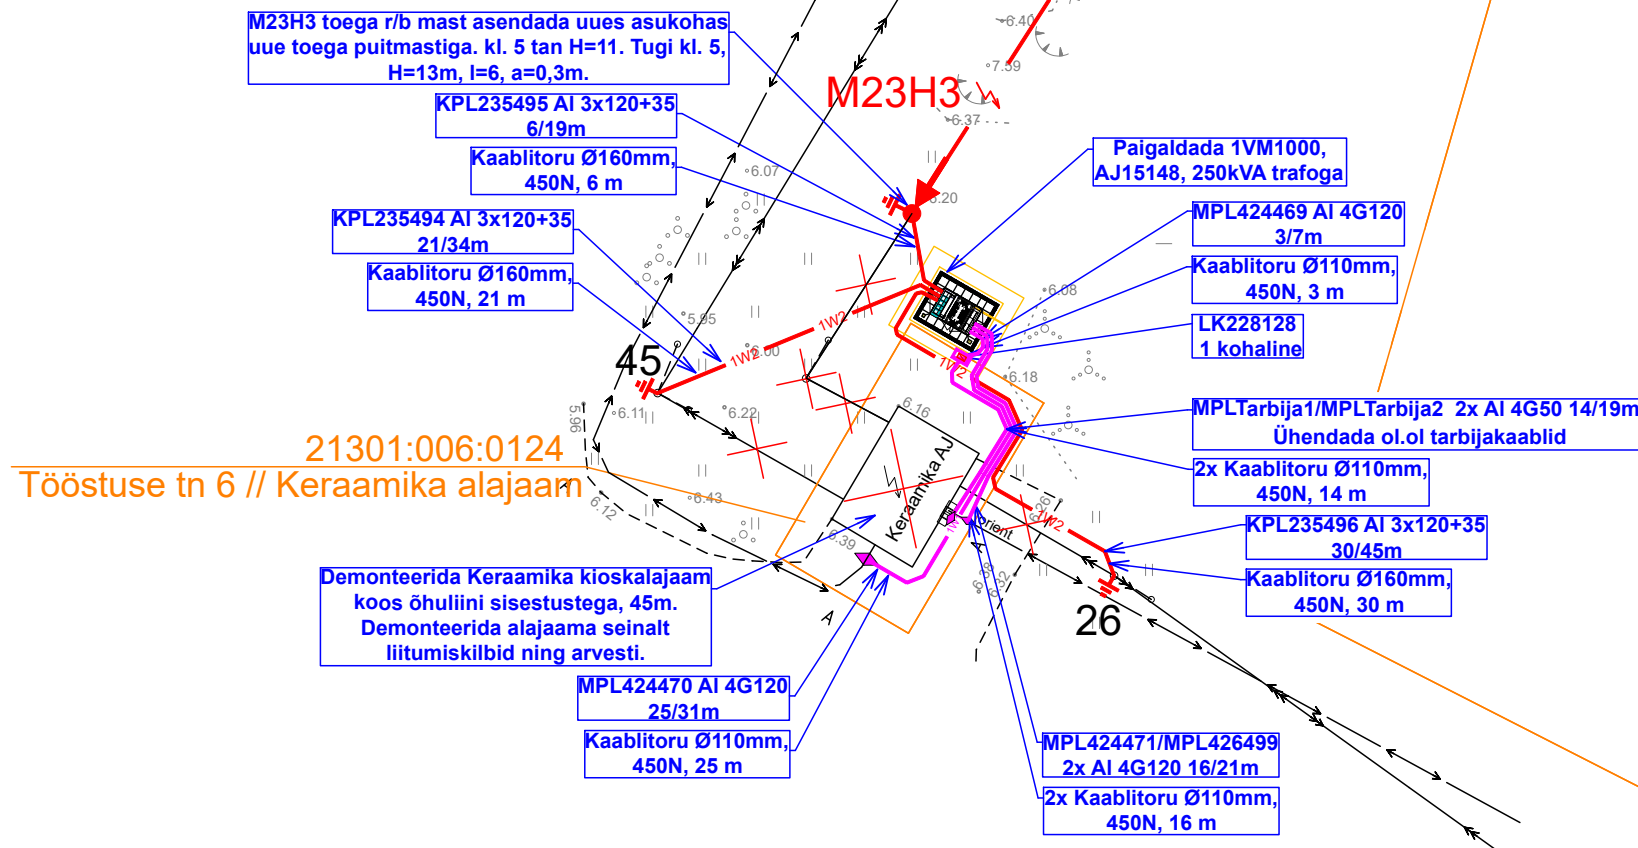

Projekt					Tellija				
Häädemeeste-Metsaküla fiirdri rekonstrueerimine III etappHäädemeeste vald Pärnu maakond					Elektrilevi OÜ				
Joonis					Joonise nr				
Asendiplaani vaade 52					IP6710-1				
Projekteeris	Karl M Põldsam		02.2024	+372 59002453	Mõõtkaava	1:500			
Kontrollis					Staadium	Tööprojekt			
Projekti juht					Keel	Leht	Lehti		
					EST	16	21		

**LEONHARD WEISS**

E-post estonia@leonhard-weiss.com  
Telefon +372 601 2285  
Registrikood 12083348  
EL10665798-0001