


Isikliku kasutusõiguse seadmise plaan

IKO ala pos nr	Registriosa nr, KV kood	Katastriüksuse tunnus, nimi ja sihtotstarve	Ala pindala (m2)
1	10282550, KV9376	57001:001:1990, 49 Imavere-Viljandi-Karks-Nuia tee transpordimaa	38

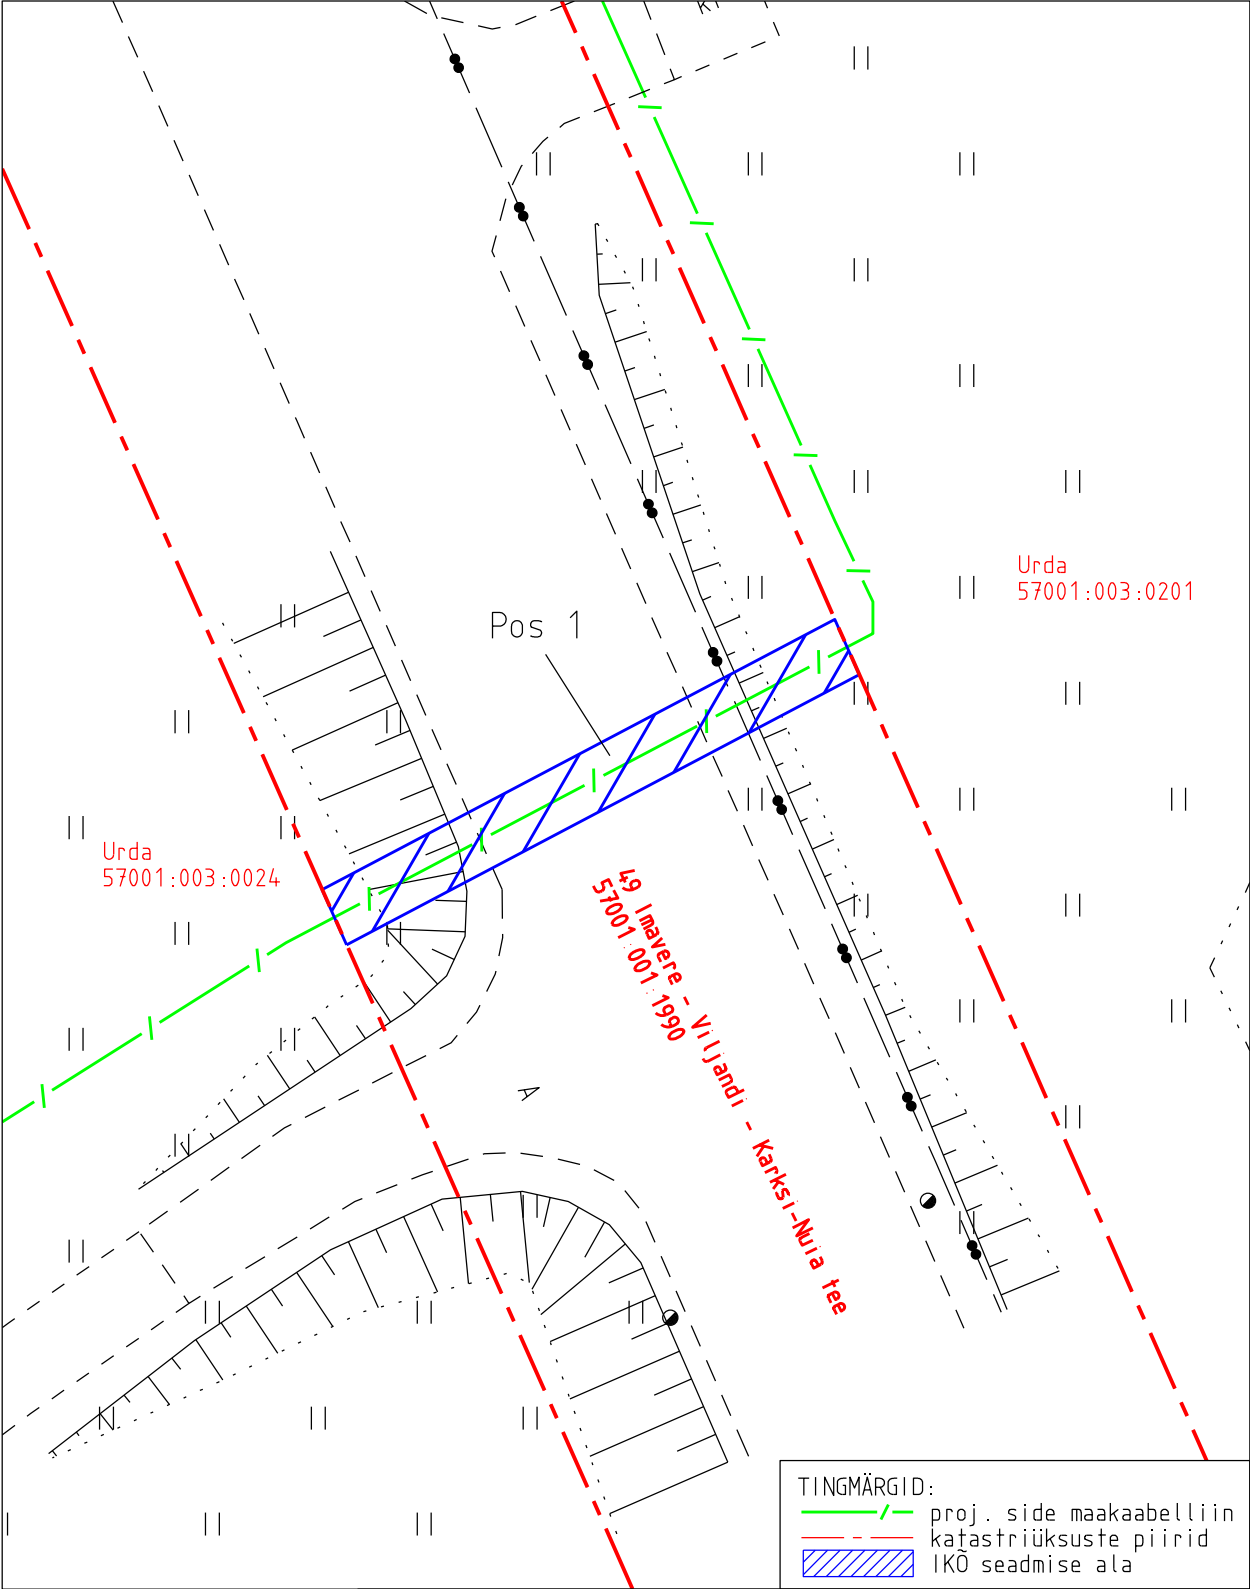

Projekti nimetus Urda sideühendus		Töö nr 13455P	
Projekti koostaja Kirjanurk OÜ	Plaani koostaja K.Videvik	Mõõtkava 1:250	Leht 1-1
		Kuupäev 29.04.2025	