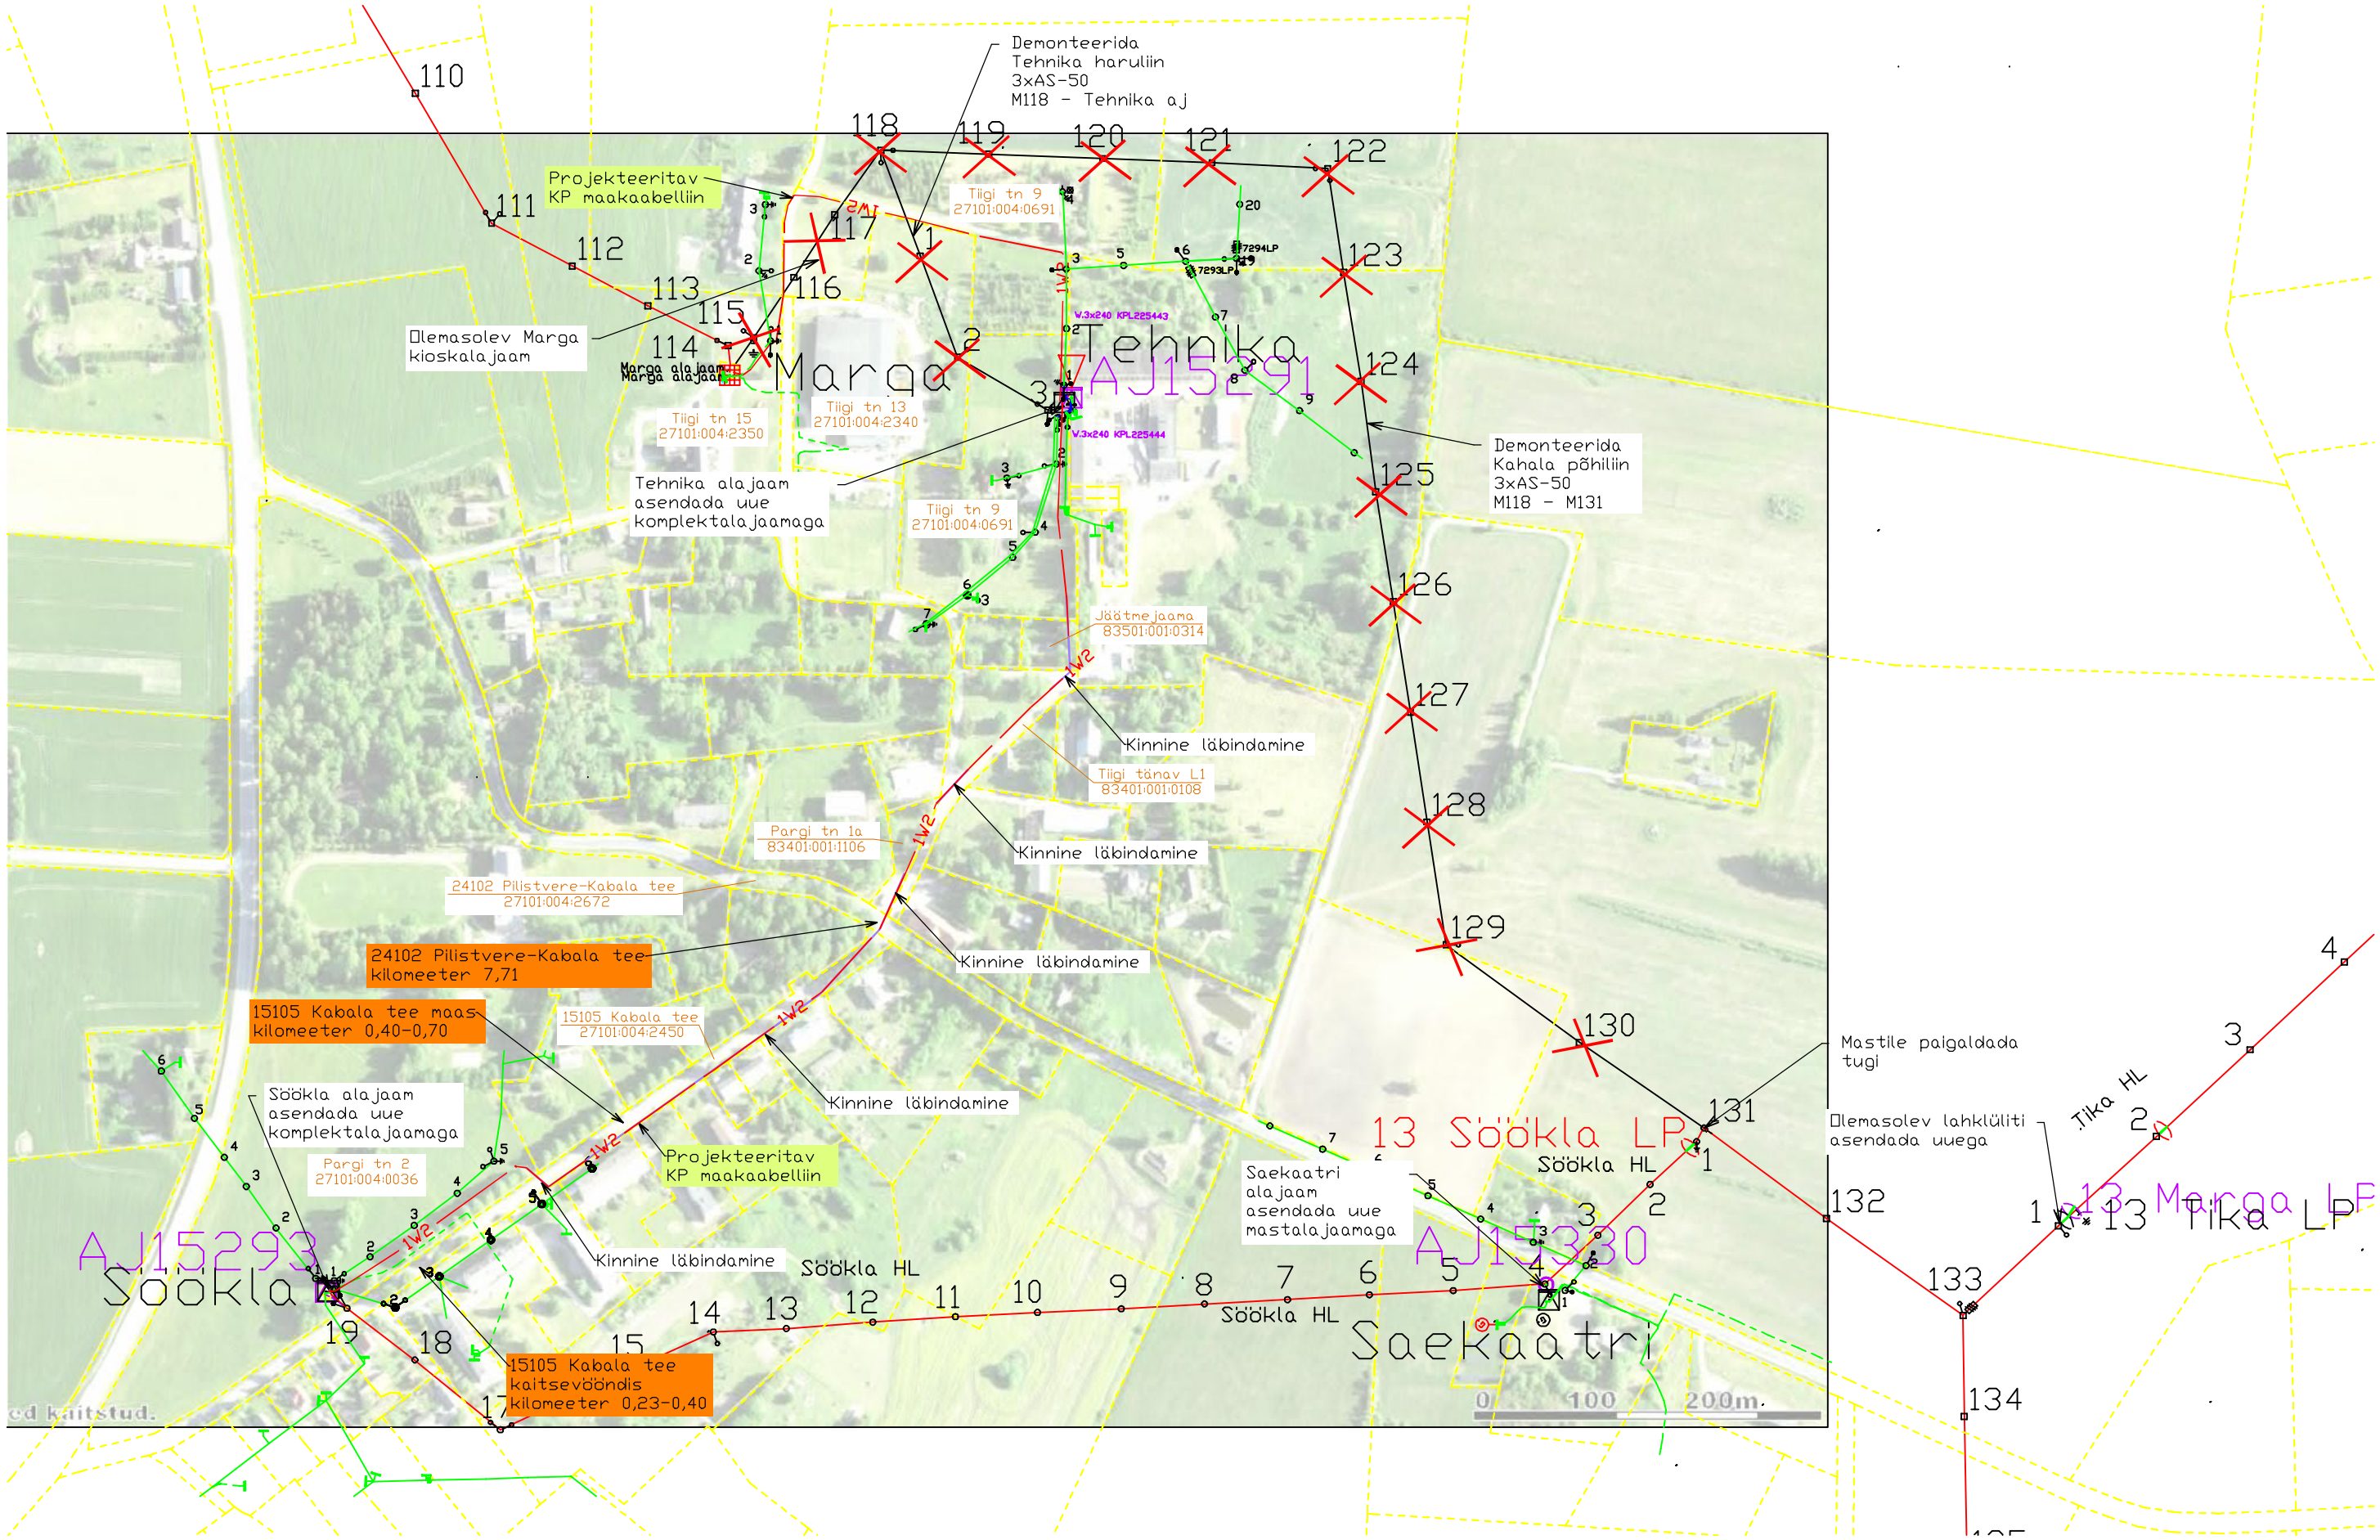


## Tingmärke

- Projekteeritav KP maakaabelliin
- Demonteeritav õhuliin
- Olemasolev KP õhuliin
- Olemasolev MP õhuliin
- Kinnistu piir

| | | | | | | | |
|---|---|---|---|---|---|---|---|
| Projekt: **Imavere-1316 fiidri rekonstrueerimine I etapp Kabla küla Türi vald Järva maakond** | | | | | Tellija: **Elektrilevi OÜ** | | |
| LEONHARD WEISS | Joonis: **Eskiis** | | | | Joonise nr: **IP6707-E1-1** | | |
| E-post estonia@leonhard-weiss.com<br>Telefon +372 601 2285<br>Registrikood 12083348<br>EL10665798-0001 | Projekteeris | **Kaupo Maaten** | | 02.2024 | 512 7053 | Mõõtkava | M 1:4347 |
| | Kontrollis | **Aap Erik** | | | 5309 0199 | Staadium | Tööprojekt |
| | Projektijuht | | | | | Keel: EST | Leht: 1 / Lehti: 1 |